


Projeto Drenagem
Esc: 1/7500


CONVENÇÕES

- POÇO DE VISITA
- CAIXA DE LIGAÇÃO
- BOCA DE LOBO A SER INSTALADA
- BOCA DE LOBO EXIST.
- GALERIA PROJETADA
- - - DRENAGEM EXISTENTE


Áreas de contribuição
Esc: 1/2000

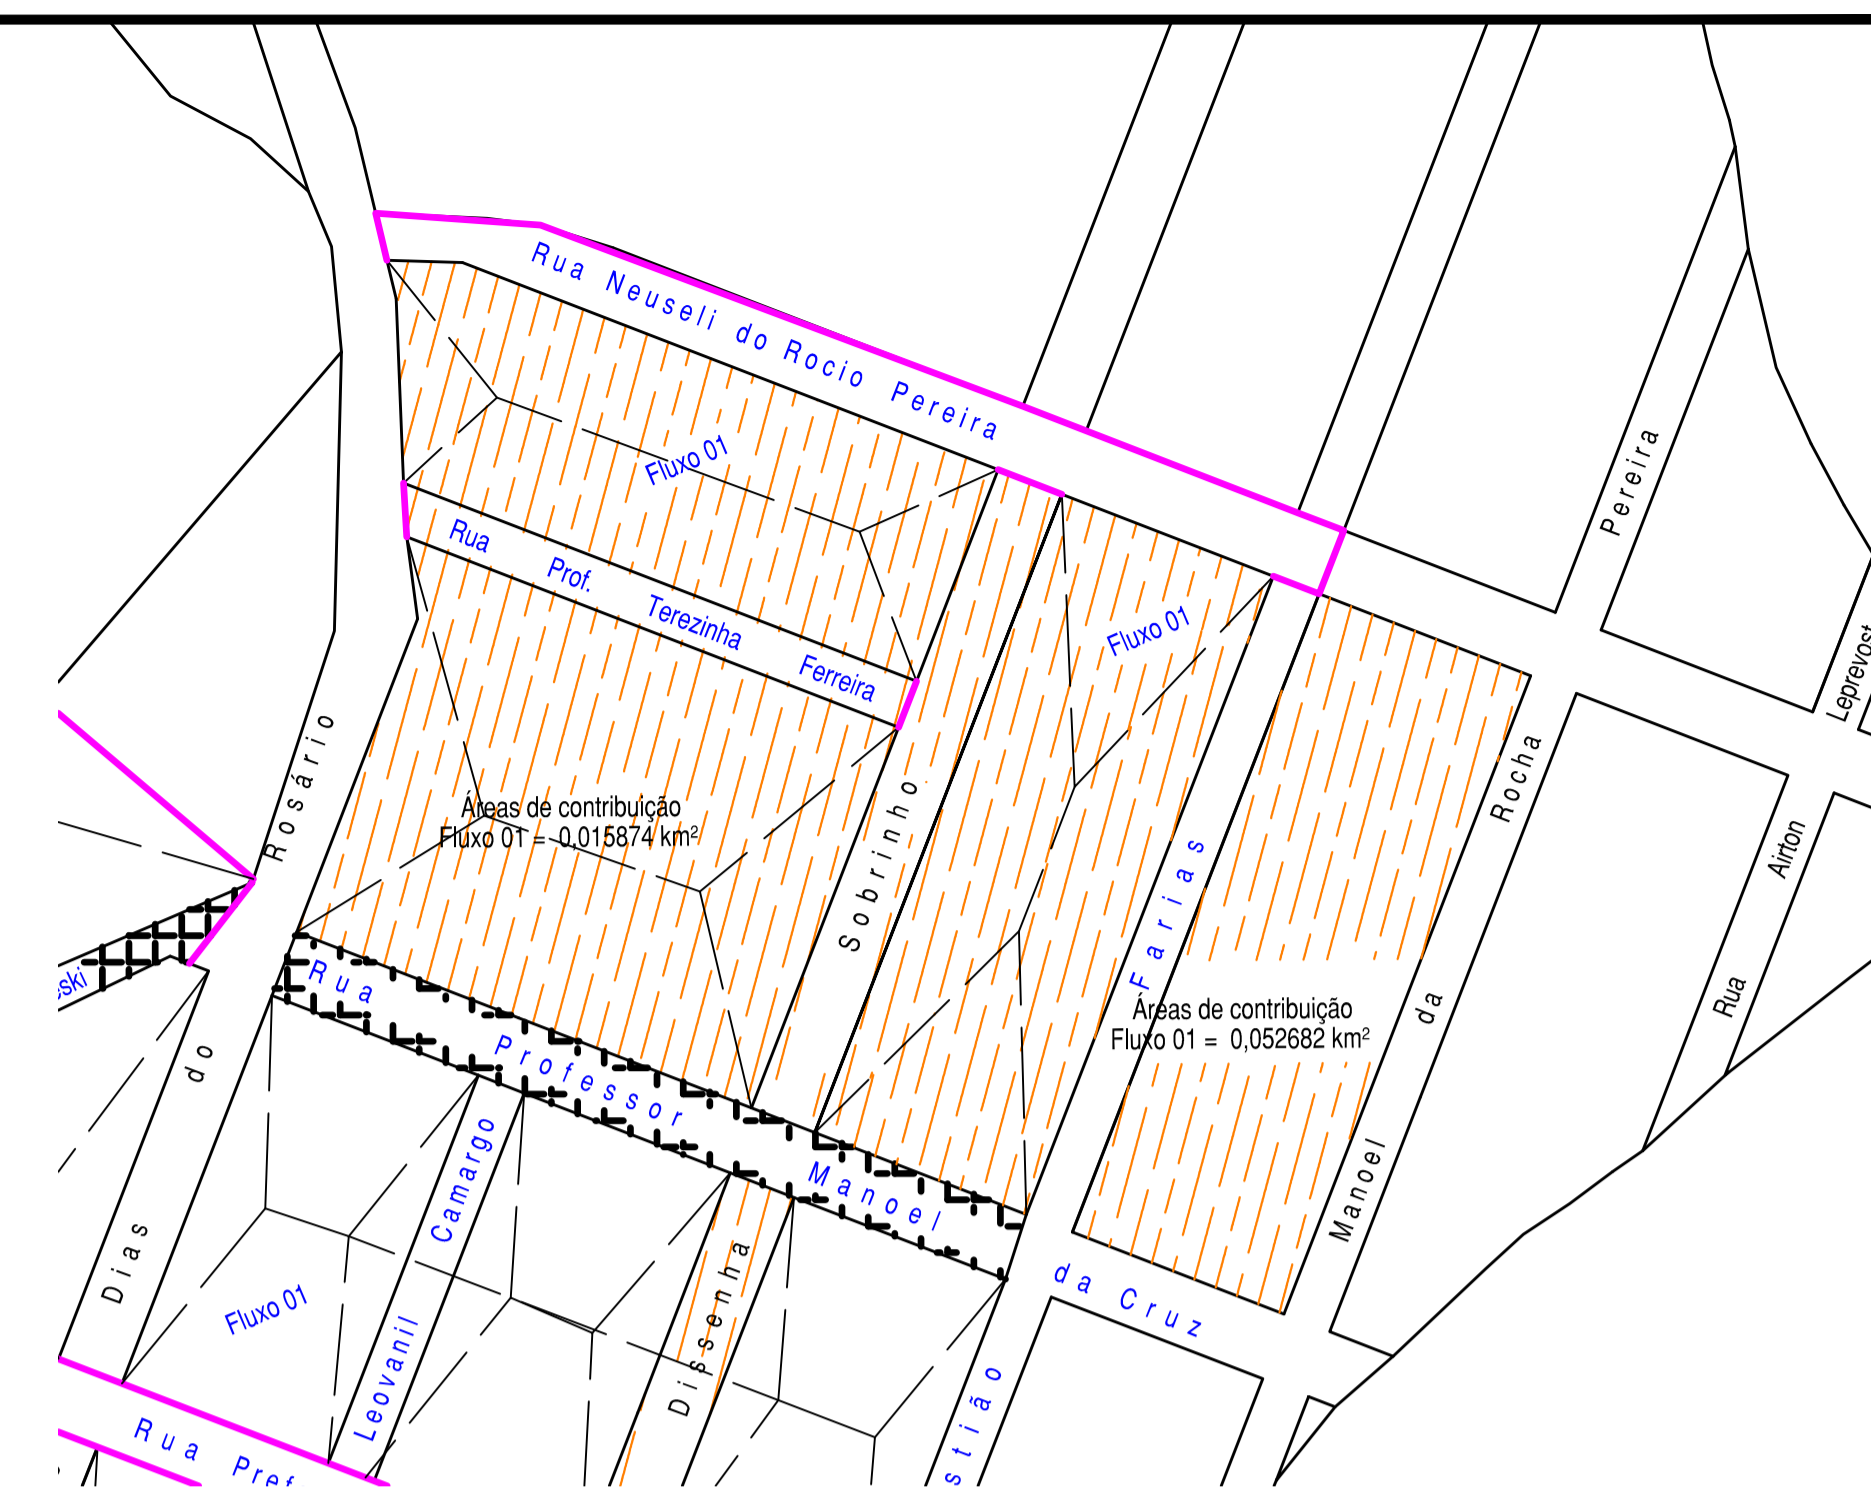

PROJETO DRENAGEM – RUA NEUSELI DO ROCIO PEREIRA

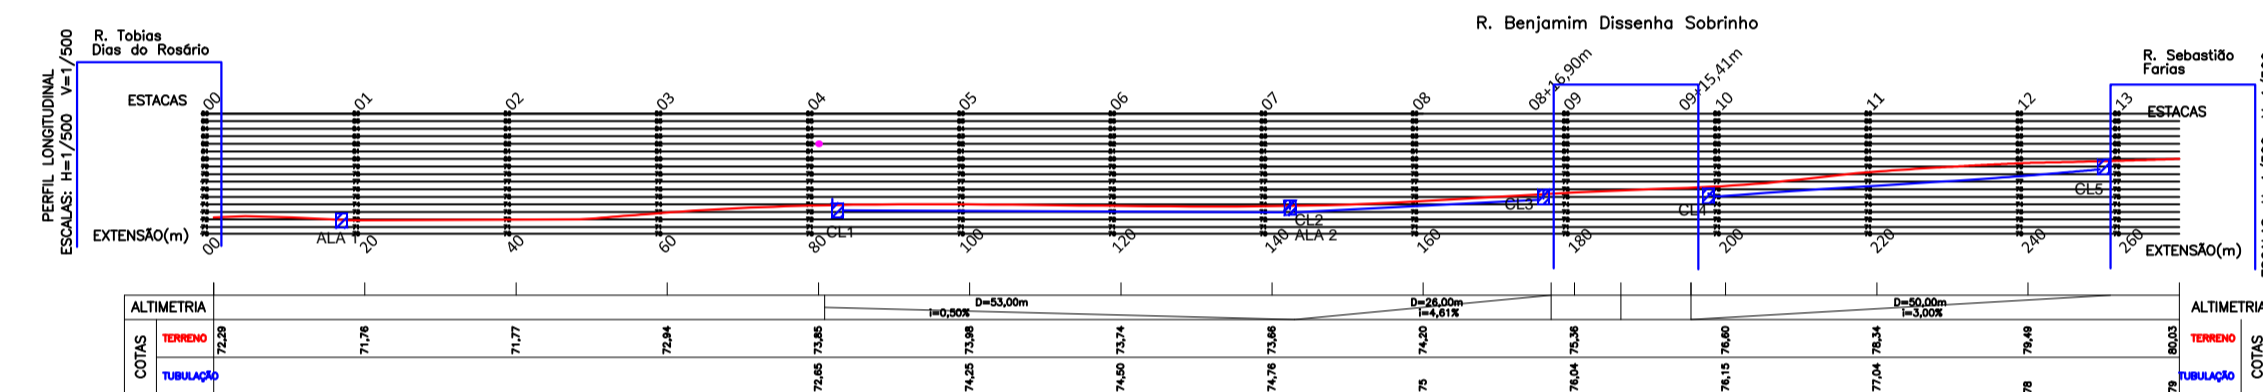

PROJETO DRENAGEM – RUA PROF. TEREZINHA FERREIRA

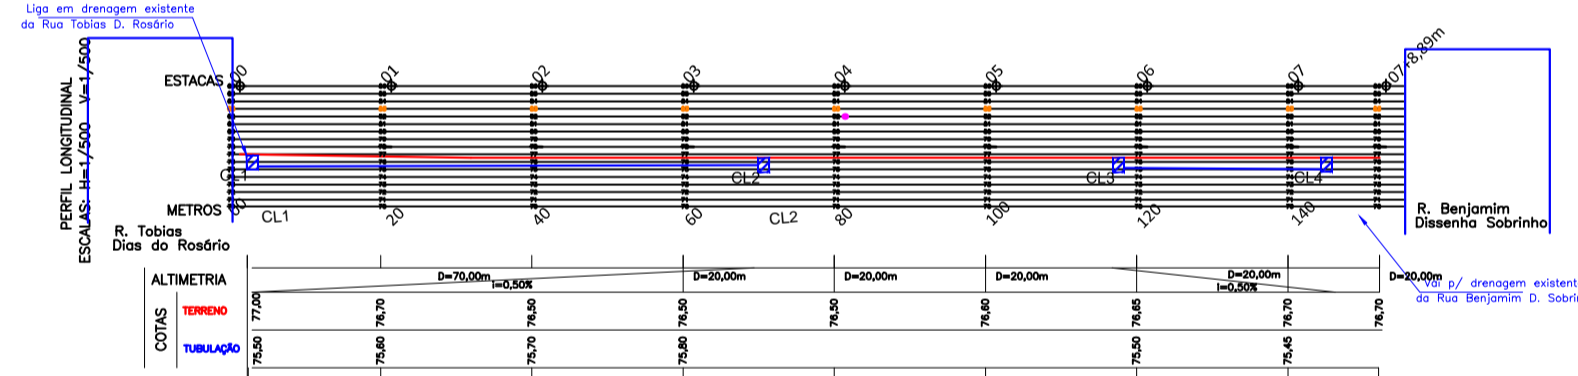

PROJETO DRENAGEM – RUA SEBASTIÃO FARIAS



QUANTITATIVO

	φ40S (m)	φ40A (m)	φ60S	φ60A	φ80-1	φ80-2	φ100-1	φ100-2	CL40 (Und)	CL60	CL80	CL100	CL120	PV60	ALA120	BLD (Und)	BLS (Und)	ESCAV. (m3)	REAJ. (m3)
Rua Neuseli do Rocio Pereira	-	42	146	64	-	-	-	-	02	05	-	-	-	-	02	-	10	730,44	638,03
Rua Prof. Terezinha Ferreira	30	31	14	-	-	-	-	-	02	-	-	-	-	-	-	-	08	-	-
TOTAL	30	73	160	64	-	-	-	-	02	07	-	-	-	-	-	-	18	730,44	638,03

CONVENÇÕES

- MURO
- - - CERCA
- - - GRADE
- - - CERCA A SER REMOVIDA
- - - BORDO EXISTENTE
- - - EIXO PROJETADO
- - - REDE ELÉTRICA
- - - FAIXA DE DOMÍNIO ATUAL
- - - FAIXA DE DOMÍNIO FUTURA
- - - CURVAS MESTRAS
- - - CURVAS AUXILIARES
- - - MARCOS TOPOGRÁFICOS
- SONDAGEM A TRADO
- PLACA DE SINALIZAÇÃO
- SEMÁFORO
- CAIXA DE TELEFONE
- CAIXA ELÉTRICA SUBTERRÂNEA
- CAIXA DE CAPTAÇÃO EXISTENTE
- CAIXA DE CAPTAÇÃO A SER RETIRADA
- POÇO DE VISITA SANEPAR
- RN
- ESTACAS 20 em 20 M
- ENTRADA RESIDÊNCIA
- TUBO EXISTENTE
- BUEIRO
- VALA/CORREGO
- RIOS/CURSOS D'ÁGUA
- ALAGADO
- PONTO DE ÔNIBUS
- CALÇADA EXISTENTE EM CONCRETO
- CALÇADA EXISTENTE EM PAVER
- TELEFONE PÚBLICO
- LIXEIRA
- POSTES EXISTENTE
- POSTES A RELOCAR
- ÁRVORES
- SARJETA
- MEIO-FIO PROJETADO
- BORDO CALÇADAS PROJETADAS

DIÂMETRO	CALÇADA	PISTA	A=ARMADO
0,4 a 0,6	SIMPLES	CA - 1 (A)	S=S/ARMAÇÃO
0,8 a 1,8	CA - 1 (A)	CA - 2 (A)	
2,0 a 2,2	CA - 2 (A)	CA - 2 (A)	

TIJUCAS DO SUL
PREFEITURA MUNICIPAL

SECRETARIA MUN. DE OBRAS E VIAÇÃO

TÍTULO: PAVIMENTAÇÃO EM CBUQ DE RUAS URBANAS

CONTEÚDO: PROJETO DE DRENAGEM

ENDEREÇO: RUA NEUSELI DO ROCIO PEREIRA E PROF. TEREZINHA FERREIRA BAIRRO VILA CUBAS - TIJUCAS DO SUL - PR

PROPRIETÁRIO(S): PREFEITURA MUNICIPAL DE TIJUCAS DO SUL - CNPJ: 76.105.584/0001-21

AUTOR DO PROJETO/RESPONSÁVEL TÉCNICO: FERNANDO CEZANOSKI - ENG. CIVIL - CREA-PR 141.369/D

DATA: Jun/2020

DESIGNO: EC

ESCALA: Indicada

PRANCHA: 04/06

VERSÃO: 01