

Projeto de drenagem
RUA SEBASTIÃO FARIAS
ESC: 1/500

Áreas de contribuição
Fluxo 01 = 0,027619 km²
Fluxo 02 = 0,027189 km²

Áreas de contribuição
Esc: 1/2000

CONVENÇÕES



MURO	PLACA DE SINALIZAÇÃO	RIOS/CURSOS D'ÁGUA
CERCA	SEMAFORO	ALAGADO
GRADE	CAIXA DE TELEFONE	PONTO DE ONIBUS
CERCA A SER REMOVIDA	CAIXA ELÉTRICA SUBTERRÂNEA	CALÇADA EXISTENTE EM CONCRETO
BORDO EXISTENTE	CAIXA DE CAPTAÇÃO EXISTENTE	CALÇADA EXISTENTE EM PAVER
EIXO PROJETADO	CAIXA DE CAPTAÇÃO A SER RETIRADA	TELEFONE PÚBLICO
REDE ELÉTRICA	POÇO DE VISITA SANEPAR	LIXEIRA
FAIXA DE DOMÍNIO ATUAL	RN	POSTES EXISTENTE
FAIXA DE DOMÍNIO FUTURA	ESTACAS 20 em 20 M	POSTES A RELOCAR
CURVAS MESTRAS	ENTRADA RESIDENCIAL	ARVORES
CURVAS AUXILIARES	TUBO EXISTENTE	SARJETA
MARCOS TOPOGRÁFICOS	BUEIRO	MEIO-FIO PROJETADO
SONDAGEM A TRADO	VALA/CORREGO	BORDO CALÇADAS PROJETADAS

CONVENÇÕES

POÇO DE VISITA
CAIXA DE LIGAÇÃO
BOCA DE LOBO A SER INSTALADA
BOCA DE LOBO EXIST.
GALERIA PROJETADA
DRENAGEM EXISTENTE

QUANTITATIVO

	Ø40S (m)	Ø40A (m)	Ø60S (m)	Ø60A (m)	Ø80-1 (m)	Ø80-2 (m)	Ø100-1 (m)	Ø100-2 (m)	CL40 (Und)	CL60	CL80	CL100	CL120	PV60	ALA120	BLD (Und)	BLS (Und)	ESCAV. (m³)	REAT. (m³)
Rua Sebastião Farias	117	130	295	-	-	-	-	-	04	10	-	-	-	-	-	-	30	881,80	472,11
Rua Abílio Mateus da Rocha	38	7	-	-	-	-	-	-	02	-	-	-	-	-	-	-	02	-	-
TOTAL	155	137	295	-	-	-	-	-	06	10	-	-	-	-	-	-	02	881,80	472,11

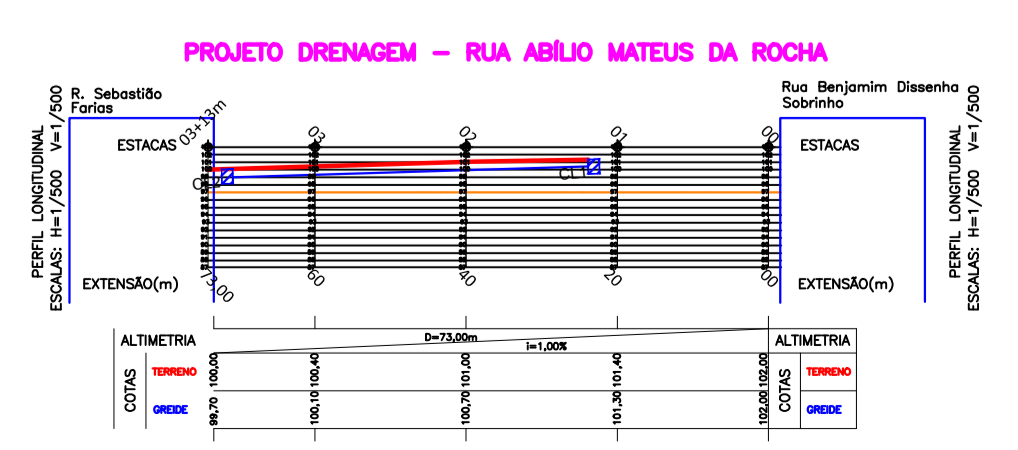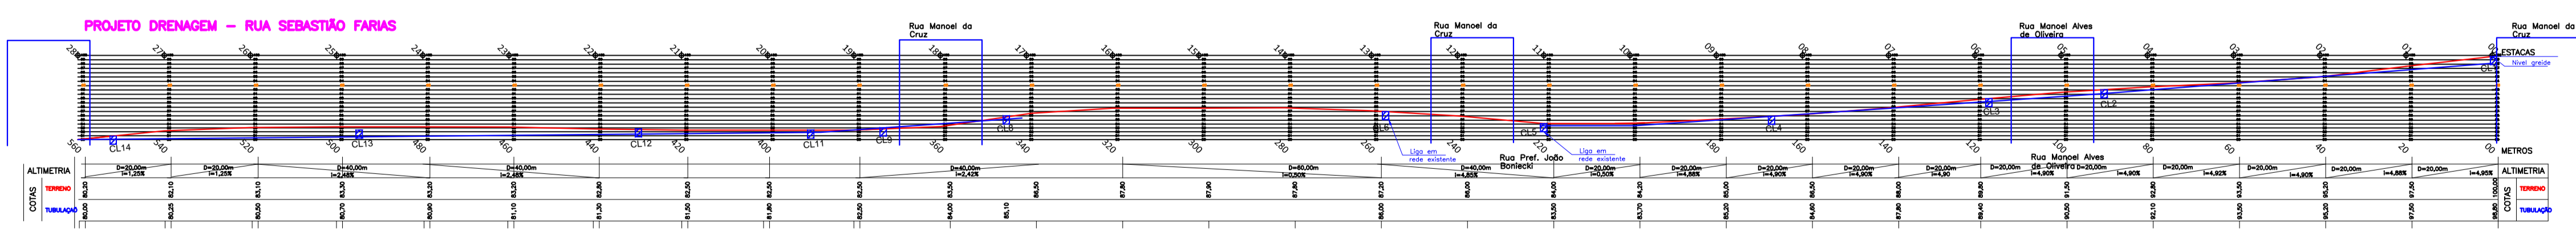

DIÂMETRO	CALÇADA	PISTA	
0,4 a 0,6	SIMPLES	CA - 1 (A)	A=ARMADO
0,8 a 1,8	CA - 1 (A)	CA - 2 (A)	S=S/ARMAÇÃO
2,0 a 2,2	CA - 2 (A)	CA - 2 (A)	

Projeto Drenagem
Esc: 1/500

TIJUCAS DO SUL
PREFEITURA MUNICIPAL

SECRETARIA MUN. DE OBRAS E VIAÇÃO

TÍTULO: PAVIMENTAÇÃO EM CBUQ DE RUAS URBANAS
 CONTEÚDO: PROJETO DE DRENAGEM
 ENDEREÇO: RUA SEBASTIÃO FARIAS / RUA ABÍLIO MATEUS DA ROCHA
 BAIRRO VILA CUBAS - TIJUCAS DO SUL - PR
 PROPRIETÁRIO(S): PREFEITURA MUNICIPAL DE TIJUCAS DO SUL - CNPJ: 76.105.584/0001-21
 AUTOR DO PROJETO/RESPONSÁVEL TÉCNICO: FERNANDO CEZANOSKI - ENG. CIVIL - CREA-PR 141.369/D

ENGENHARIA CIVIL
CNPJ 16.800.188/0001-75
0414103-9163

Data: Jun/2020
 Desenho: EC
 Escala: Indicada
 Prancha: 05/06
 Versão: 01