TABELA SINALIZAÇÃO HORIZONTAL		
RUA ANTÔNIO CHICÓVIS		
	(m)	(m²)
FAIXA AMARELA L=10cm	44,07	4,41
FAIXA BRANCA L=10cm	161,21	16,12
FAIXA BRANCA PEDESTRES	-	17,60
PINTURA FAIXA E TEXTO PARE	-	4,82
TOTAL:		42,95 m²

TABELA SINALIZAÇÃO VERTICAL	
TIPO DA PLACA	QUANTIDADE
PLACA DE PARE	1
PLACA LIMITE DE VELOCIDADE	2
PLACA NOME DE RUA (DUPLA)	2
TOTAL:	5

TABELA SINALIZAÇÃO HORIZONTAL		
RUA MANOEL OSMÁRIO DA CRUZ (TRECHO II)		
	(m)	(m²)
FAIXA AMARELA L=10cm	143,61	14,36
FAIXA BRANCA L=10cm	6,82	0,68
FAIXA BRANCA PEDESTRES	-	11,20
PINTURA FAIXA E TEXTO PARE	-	3,86
TOTAL:		30,10 m²

TABELA SINALIZAÇÃO VERTICAL	
TIPO DA PLACA	QUANTIDADE
PLACA DE PARE	1
PLACA LIMITE DE VELOCIDADE	2
PLACA NOME DE RUA (DUPLA)	2
TOTAL:	5

TABELA SINALIZAÇÃO HORIZONTAL		
RUA ANA MAOSKI BONIECKI		
	(m)	(m²)
FAIXA AMARELA L=10cm	89,06	8,91
FAIXA BRANCA L=10cm	6,82	6,82
FAIXA BRANCA PEDESTRES	-	11,20
PINTURA FAIXA E TEXTO PARE	-	3,86
TOTAL:		30,79 m²

TABELA SINALIZAÇÃO VERTICAL	
TIPO DA PLACA	QUANTIDADE
PLACA DE PARE	1
PLACA LIMITE DE VELOCIDADE	2
PLACA NOME DE RUA (DUPLA)	2
TOTAL:	5

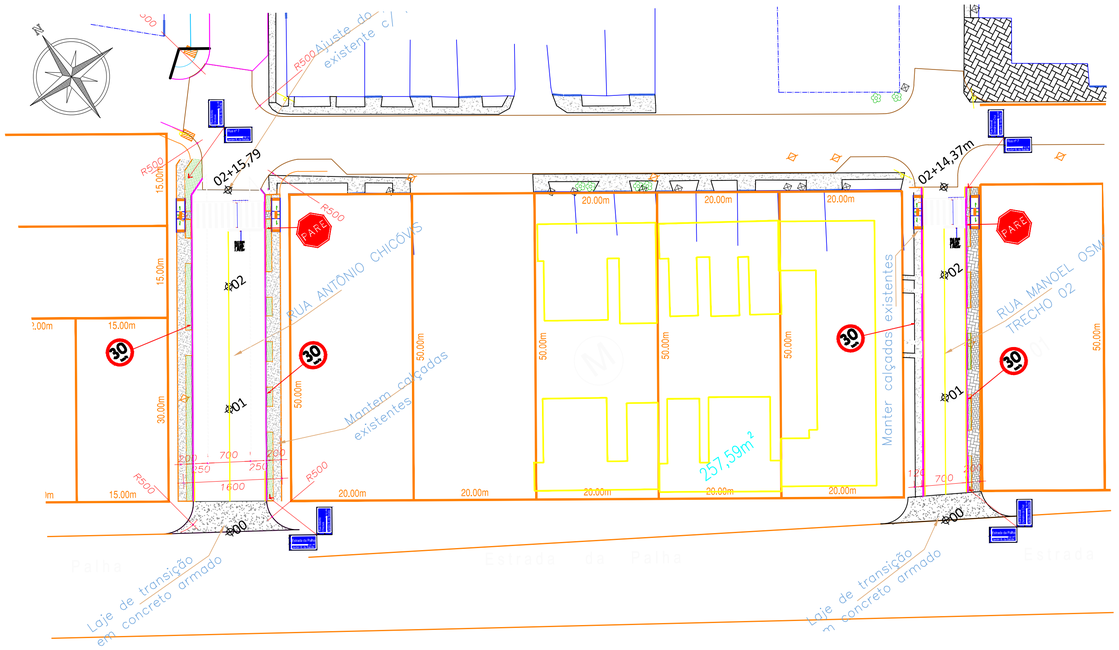

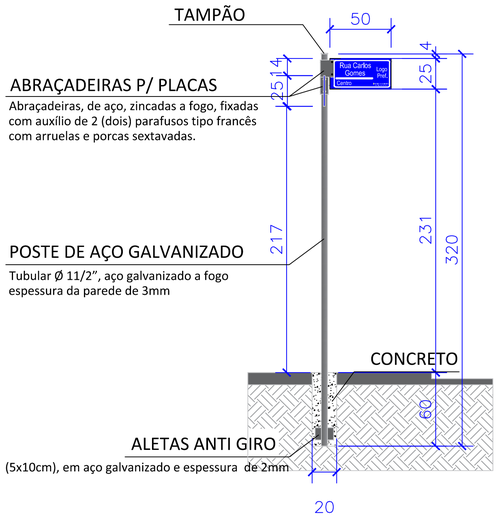

Chapa de aço galvanizado a fogo na espessura de 1,25mm, bitola nº 18, com os cantos ligeiramente arredondados a fim de afastar o risco de acidentes causados pelas arestas pontiagudas.
Pintura eletrostática.

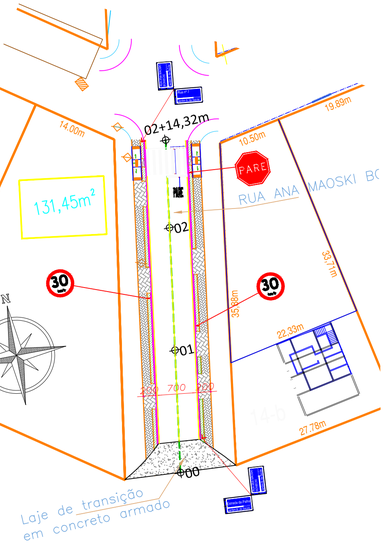

DETALHES SINALIZAÇÃO HORIZONTAL
ESCALA: 1/25

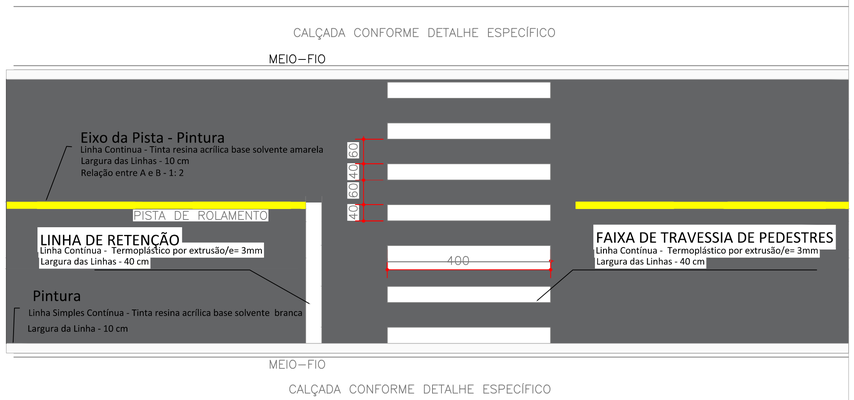

DETALHES SINALIZAÇÃO HORIZONTAL
ESCALA: 1/25

SINAL "PARE"
Termoplástico por extrusão/e= 3mm
Área de pintura=3,2m²

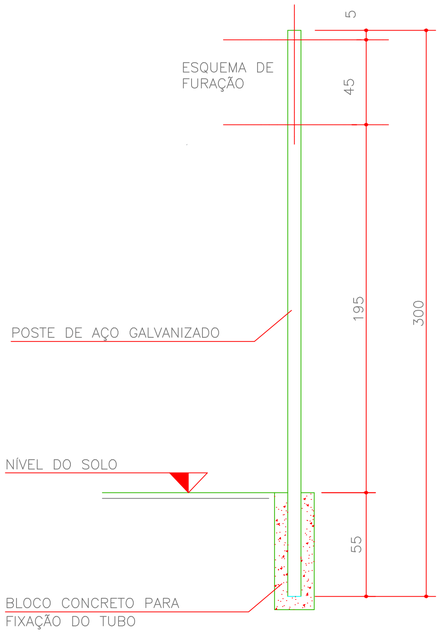

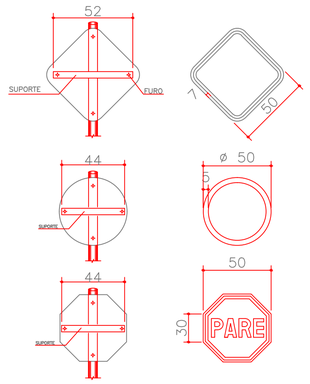

DETALHES SINALIZAÇÃO HORIZONTAL
FORA DE ESCALA

TIJUCAS DO SUL
PREFEITURA MUNICIPAL

SECRETARIA MUN. DE OBRAS E VIAÇÃO

TÍTULO:
PAVIMENTAÇÃO EM CBUQ DE RUAS URBANAS

CONTEÚDO:
PROJETO DE SINALIZAÇÃO VERTICAL E HORIZONTAL

ENDEREÇO: RUAS ANTÔNIO CHICÓVIS, MANOEL OSMÁRIO DA CRUZ E ANA MAOSKI BONIECKI
BAIRRO JARDIM BOSQUE DA SAÚDE - TIJUCAS DO SUL

PROPRIETÁRIO(S):
PREFEITURA MUNICIPAL DE TIJUCAS DO SUL - CNPJ: 76.105.584/0001-21

AUTOR DO PROJETO/RESPONSÁVEL TÉCNICO:
FERNANDO CEZANOSKI - ENGº. CIVIL - CREA-PR 141.369/D

NG ENGENHARIA CIVIL
CNPJ 16.890.189/0001-75
(41)4103-3153

Data: Julh/2020
Desenho: GJM
Escala: 1/500
Prancha: 02/05
Versão: 01