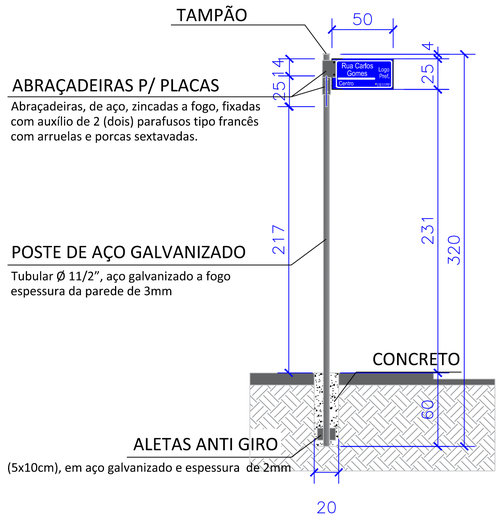

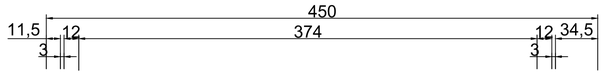

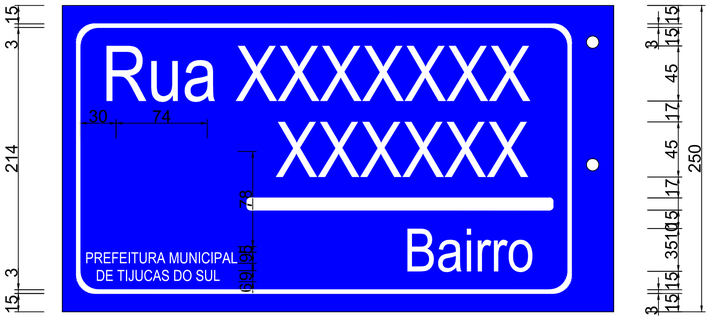

Chapa de aço galvanizado a fogo na espessura de 1,25mm, bitola nº 18, com os cantos ligeiramente arredondados a fim de afastar o risco de acidentes causados pelas arestas pontiagudas.
Pintura eletrostática.

DETALHES SINALIZAÇÃO HORIZONTAL

ESCALA: 1/25

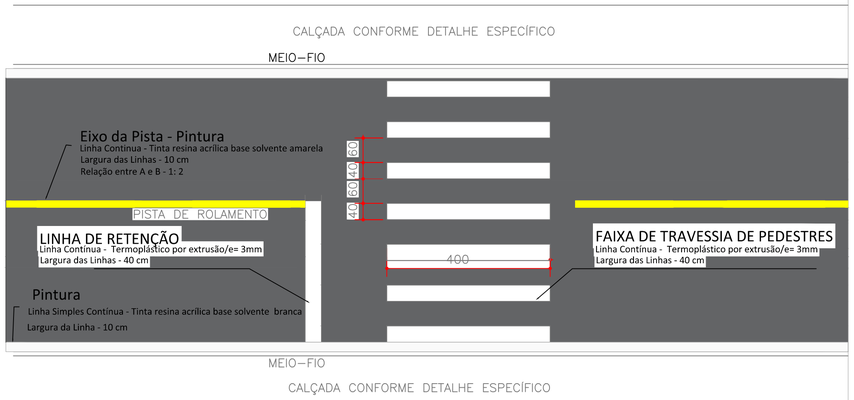

DETALHES SINALIZAÇÃO HORIZONTAL
ESCALA: 1:75

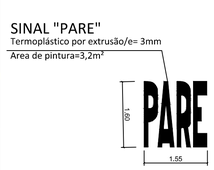

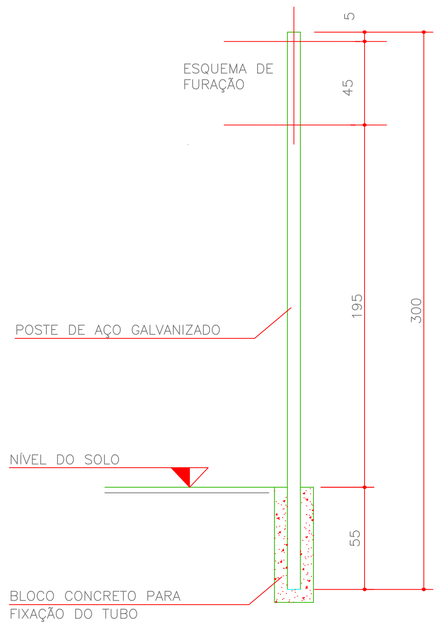

DETALHES SINALIZAÇÃO HORIZONTAL
FORA DE ESCALA

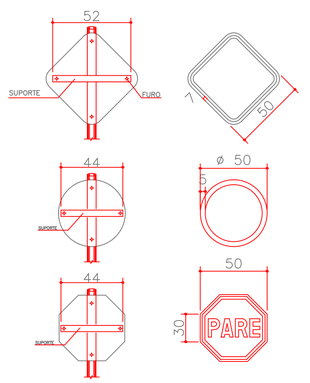

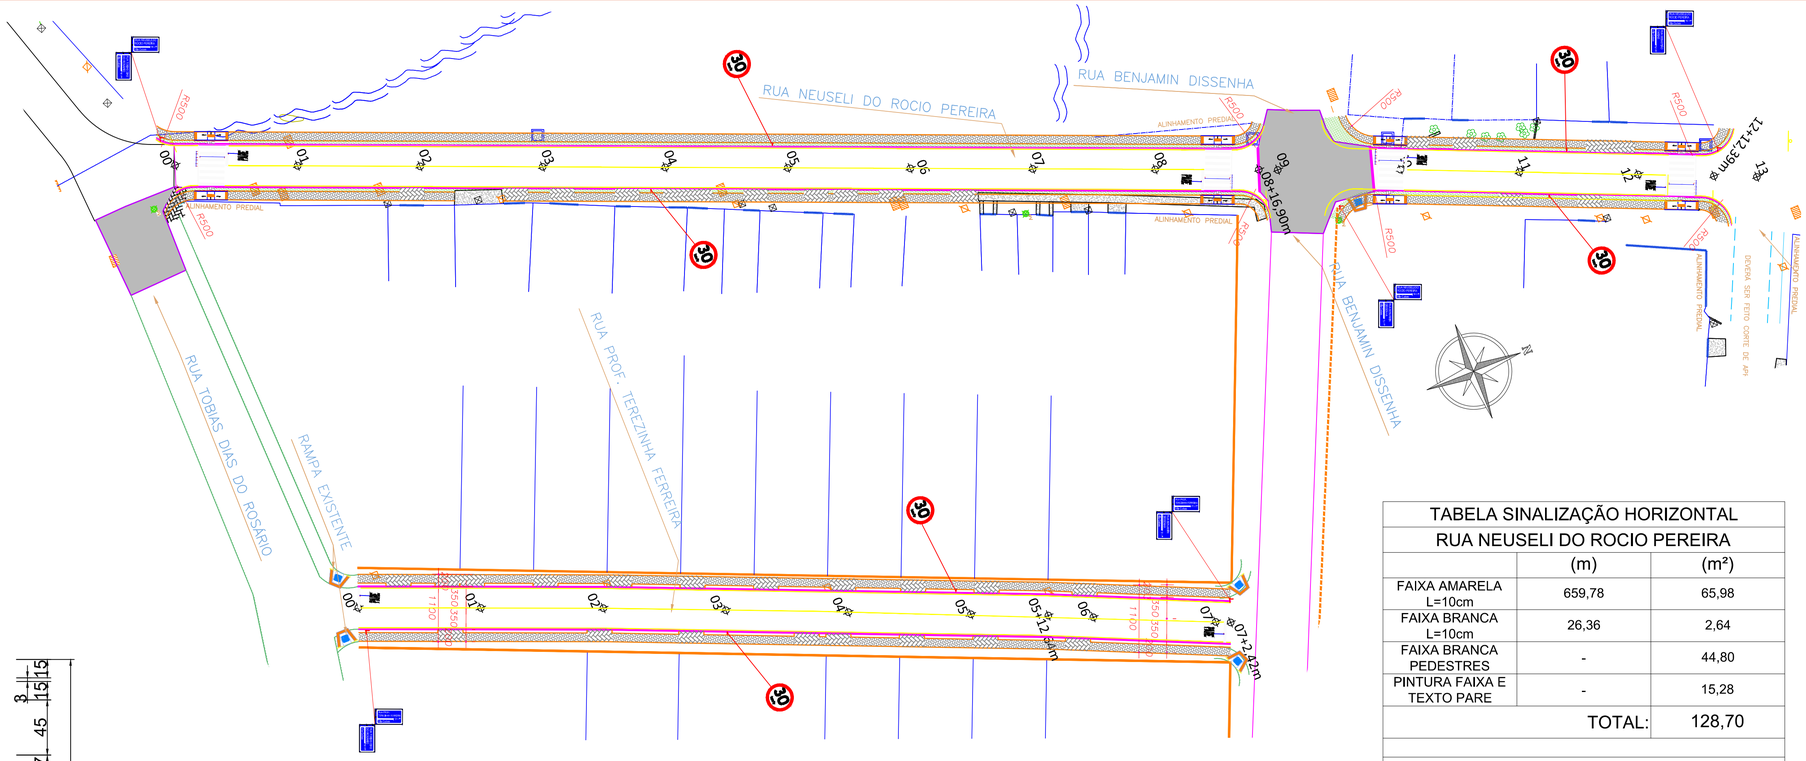

TABELA SINALIZAÇÃO HORIZONTAL		
RUA NEUSELI DO ROCIO PEREIRA		
	(m)	(m²)
FAIXA AMARELA L=10cm	659,78	65,98
FAIXA BRANCA L=10cm	26,36	2,64
FAIXA BRANCA PEDESTRES	-	44,80
PINTURA FAIXA E TEXTO PARE	-	15,28
TOTAL:		128,70

TABELA SINALIZAÇÃO VERTICAL	
TIPO DA PLACA	QUANTIDADE
PLACA DE PARE	Existentes
PLACA LIMITE DE VELOCIDADE	4
PLACA NOME DE RUA (DUPLA)	3
TOTAL:	7

TABELA SINALIZAÇÃO HORIZONTAL		
RUA PROF. TEREZINHA FERREIRA		
	(m)	(m²)
FAIXA AMARELA L=10cm	425,54	42,55
FAIXA BRANCA L=10cm	-	-
FAIXA BRANCA PEDESTRES	-	-
PINTURA FAIXA E TEXTO PARE	-	3,65
TOTAL:		46,20

TABELA SINALIZAÇÃO VERTICAL	
TIPO DA PLACA	QUANTIDADE
PLACA DE PARE	Existentes
PLACA LIMITE DE VELOCIDADE	2
PLACA NOME DE RUA (DUPLA)	2
TOTAL:	4

TIJUCAS DO SUL
PREFEITURA MUNICIPAL

SECRETARIA MUN. DE OBRAS E VIAÇÃO

TÍTULO: PAVIMENTAÇÃO EM CBUQ DE RUAS URBANAS

CONTEÚDO: PROJETO DE SINALIZAÇÃO VERTICAL E HORIZONTAL

ENDEREÇO: RUA NEUSELI DO ROCIO PEREIRA E PROF. TEREZINHA FERREIRA
BAIRRO VILA CUBAS - TIJUCAS DO SUL

PROPRIETÁRIO(S): PREFEITURA MUNICIPAL DE TIJUCAS DO SUL - CNPJ: 76.105.584/0001-21

AUTOR DO PROJETO/RESPONSÁVEL TÉCNICO: FERNANDO CEZANOSKI - ENGº. CIVIL - CREA-PR 141.369/D

ENGENHARIA CIVIL
CNPJ 16.890.189/0001-75
(41)4163-3153

Data : Julh/2020 | Desenho: GJM
Escala : 1/500 | Prancha: 04/05
Versão : 01