



SEÇÃO TRANSVERSAL DE TERRAPLENAGEM – RUA JOCELIN CAMARGO Escala: 1/200

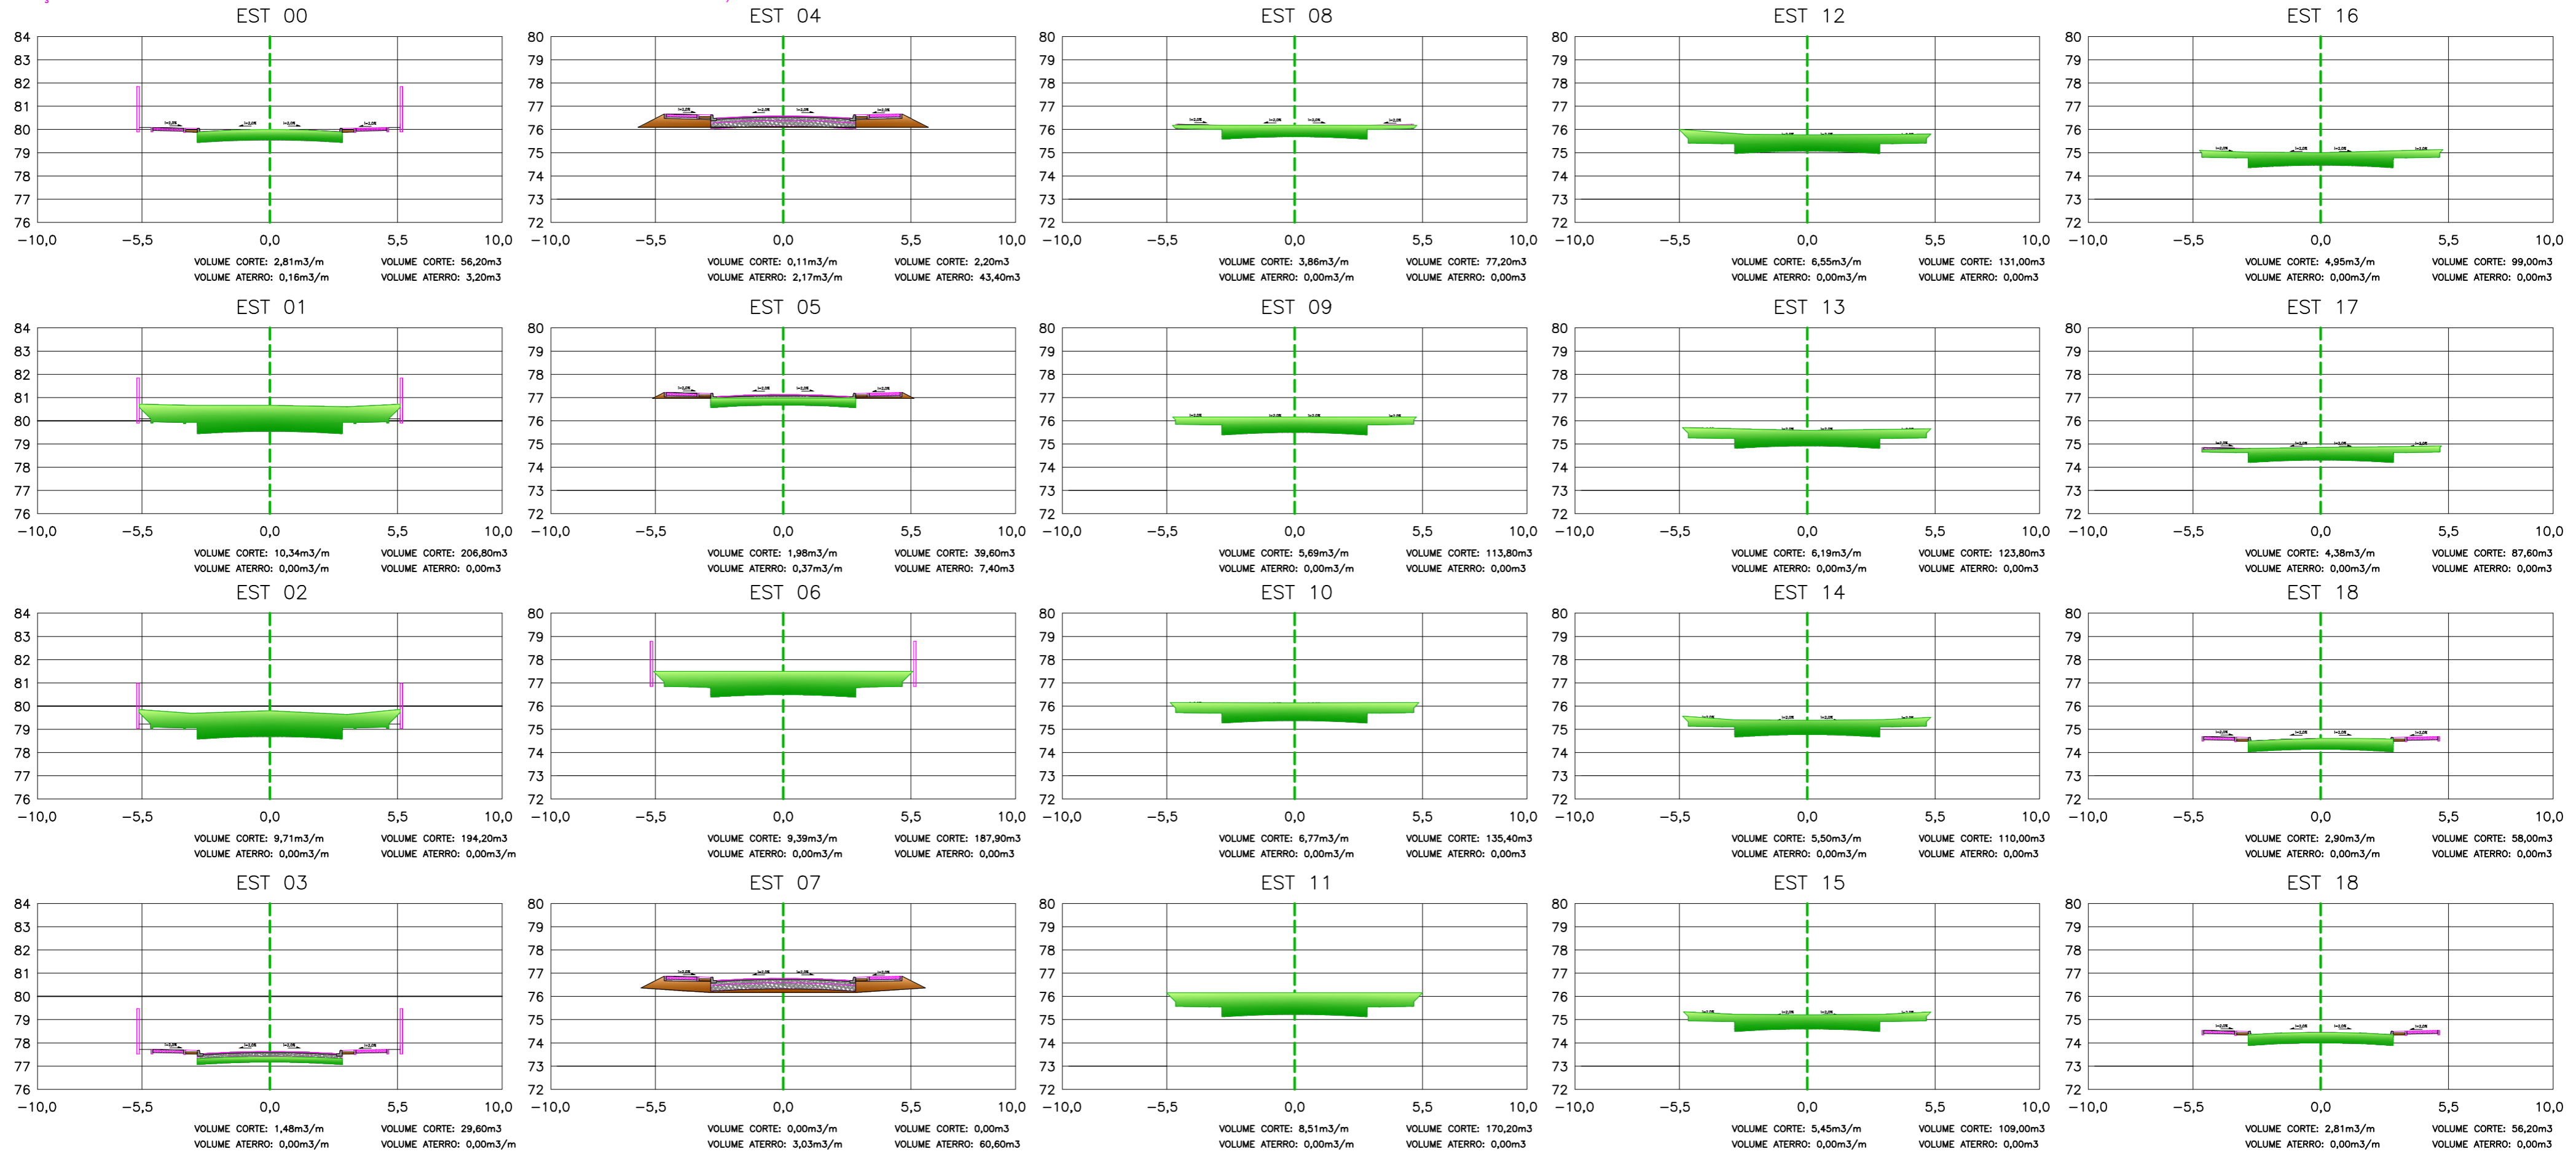

PROJETO GEOMÉTRICO – RUA JOCELIN CAMARGO

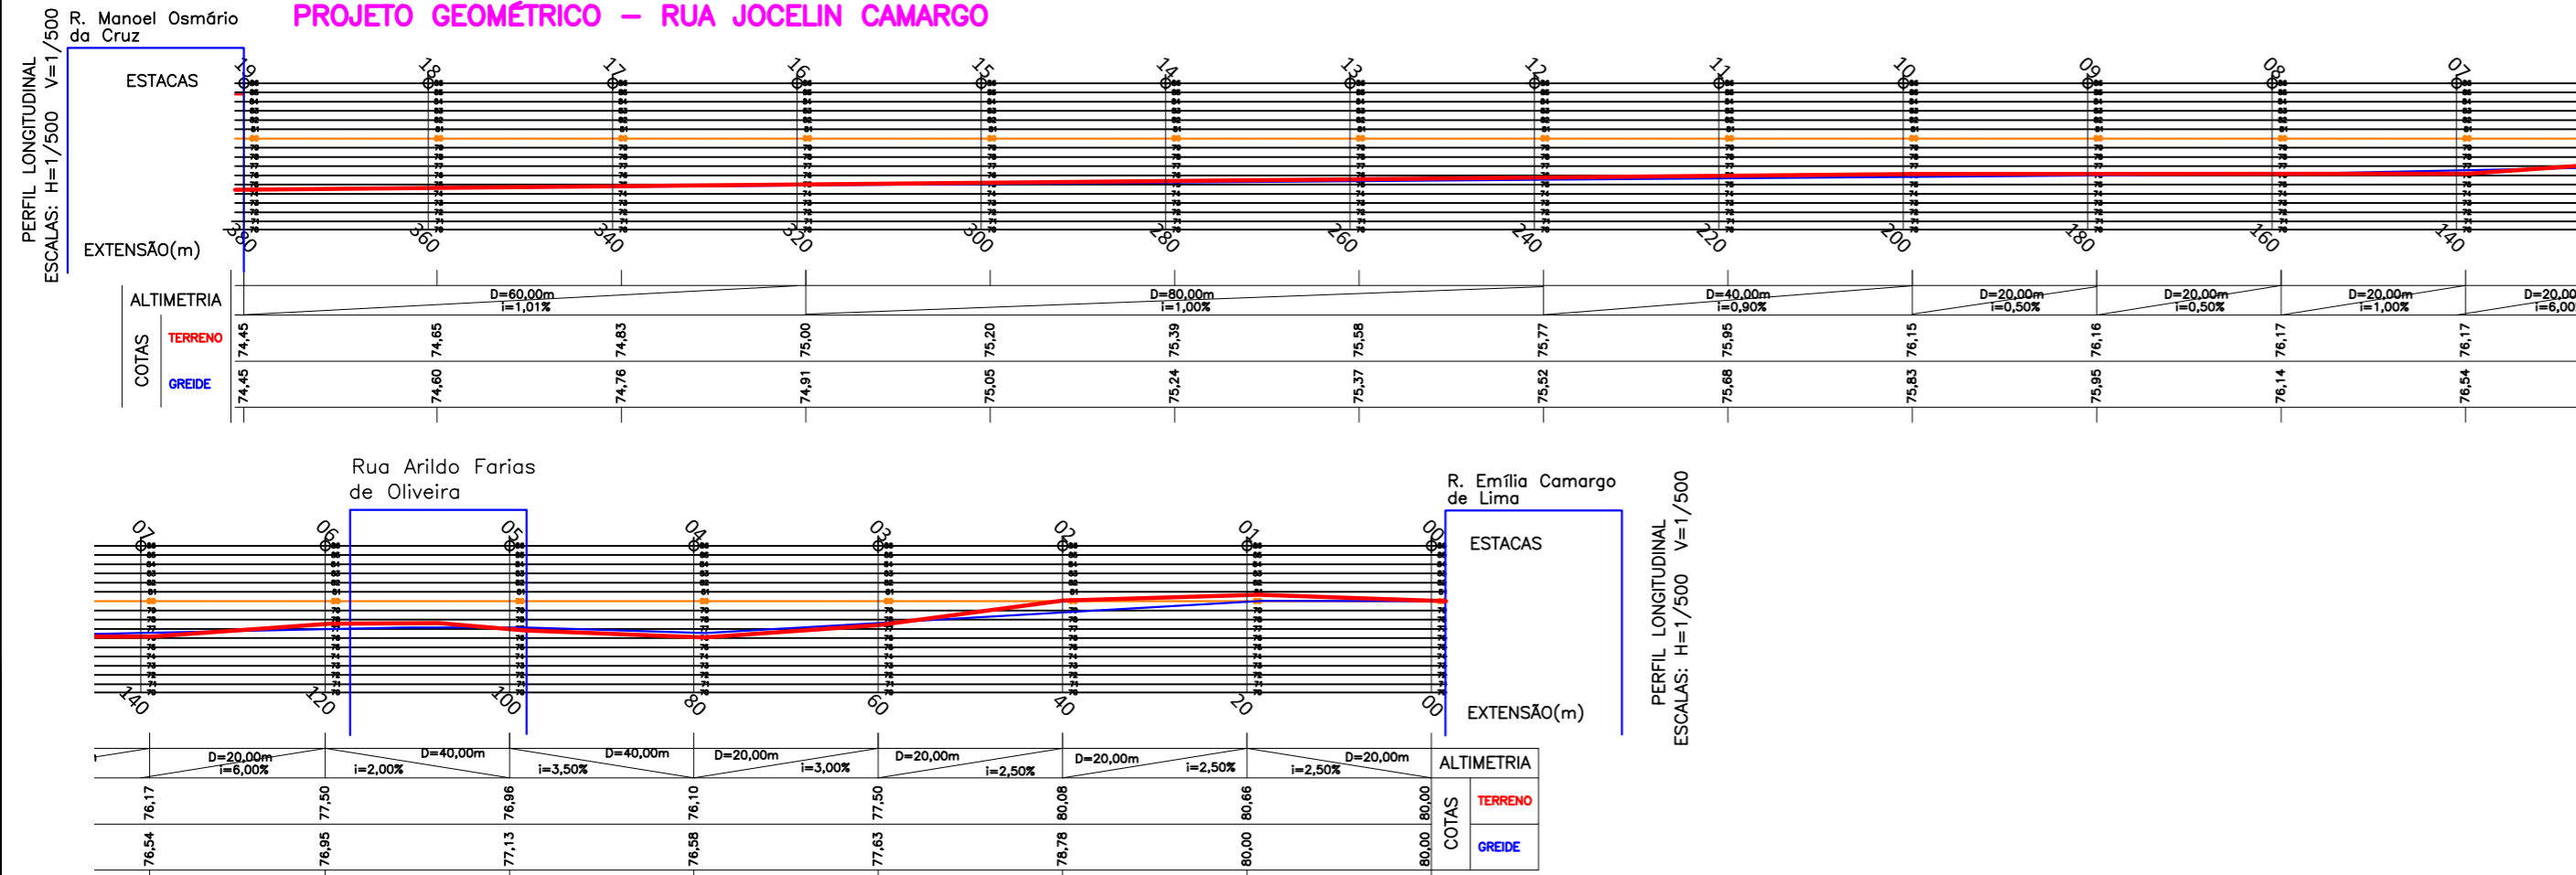

VOLUMES TOTAIS DE CORTE E ATERRO:
 ▲ VOLUME DE CORTE: 1.987,70 m³
 ▲ VOLUME DE ATERRO: 114,60 m³



TIJUCAS DO SUL SECRETARIA MUN.
PREFEITURA MUNICIPAL DE OBRAS E VIAÇÃO

TÍTULO: PAVIMENTAÇÃO EM CBUQ DE RUAS URBANAS
 CONTEÚDO: PROJETO DE TERRAPLENAGEM - CORTE E ATERRO
 ENDEREÇO: RUA JOCELIN CAMARGO - BAIRRO JARDIM BOSQUE DA SAÚDE - TIJUCAS DO SUL
 PROPRIETÁRIO(S): PREFEITURA MUNICIPAL DE TIJUCAS DO SUL - CNPJ: 76.105.584/0001-21
 AUTOR DO PROJETO/RESPONSÁVEL TÉCNICO: FERNANDO CEZANOSKI - ENG. CIVIL - CREA-PR 141.369/D



Data: Julh/2020
 Desenho: GJM
 Escala: Indicada
 Versão: 01/07
 Prancha: 01/07