



PROJETO GEOMÉTRICO – RUA MANOEL OSMÁRIO DA CRUZ (TRECHO 1)

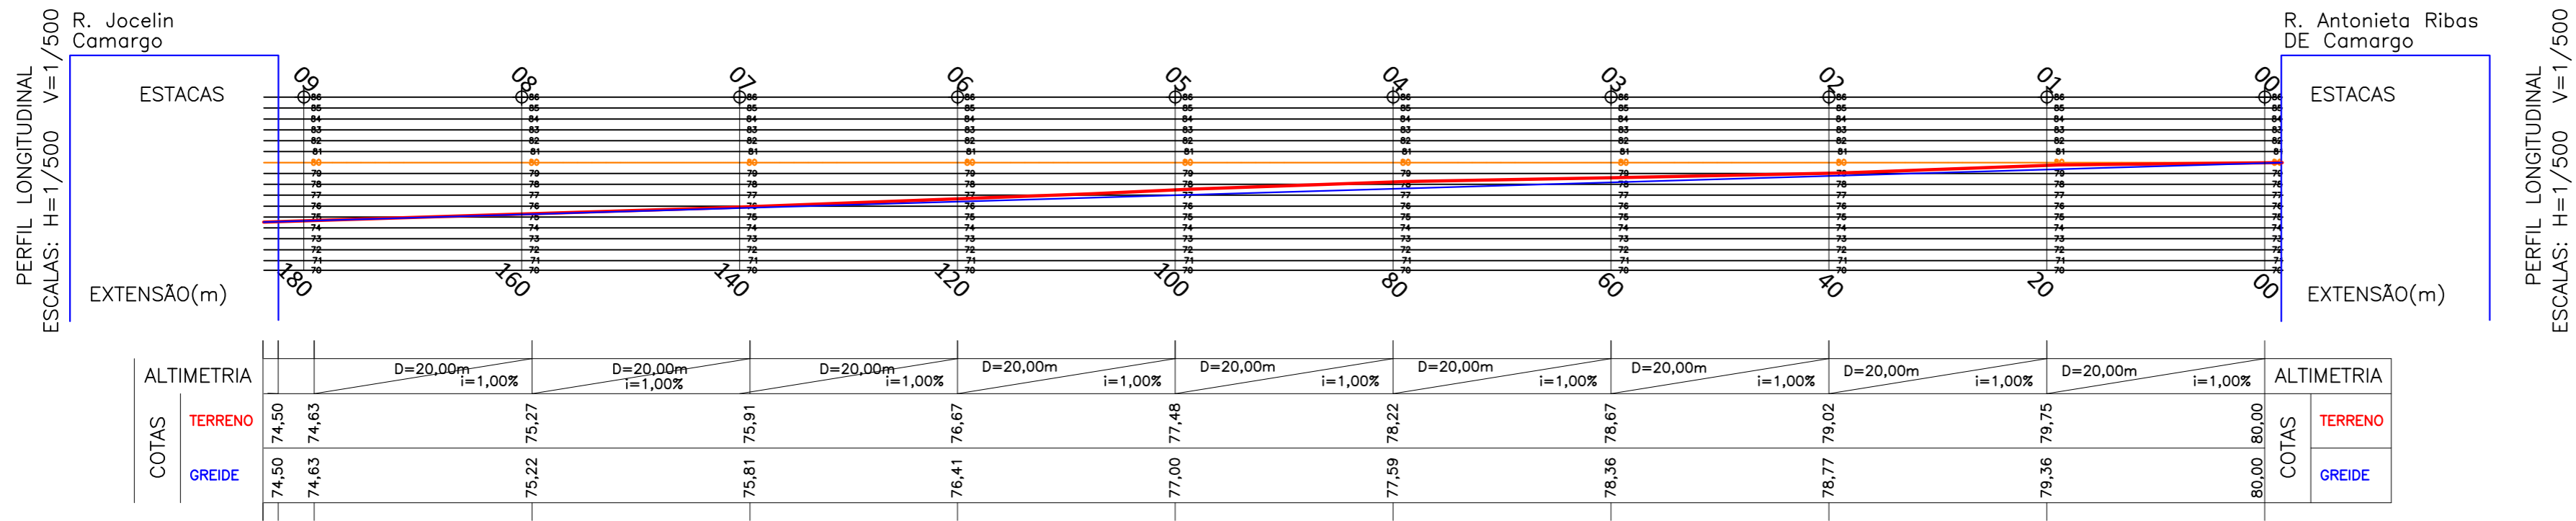

SEÇÃO TRANSVERSAL DE TERRAPLENAGEM – RUA MANOEL OSMÁRIO DA CRUZ (TRECHO 1)
Escala: 1/200

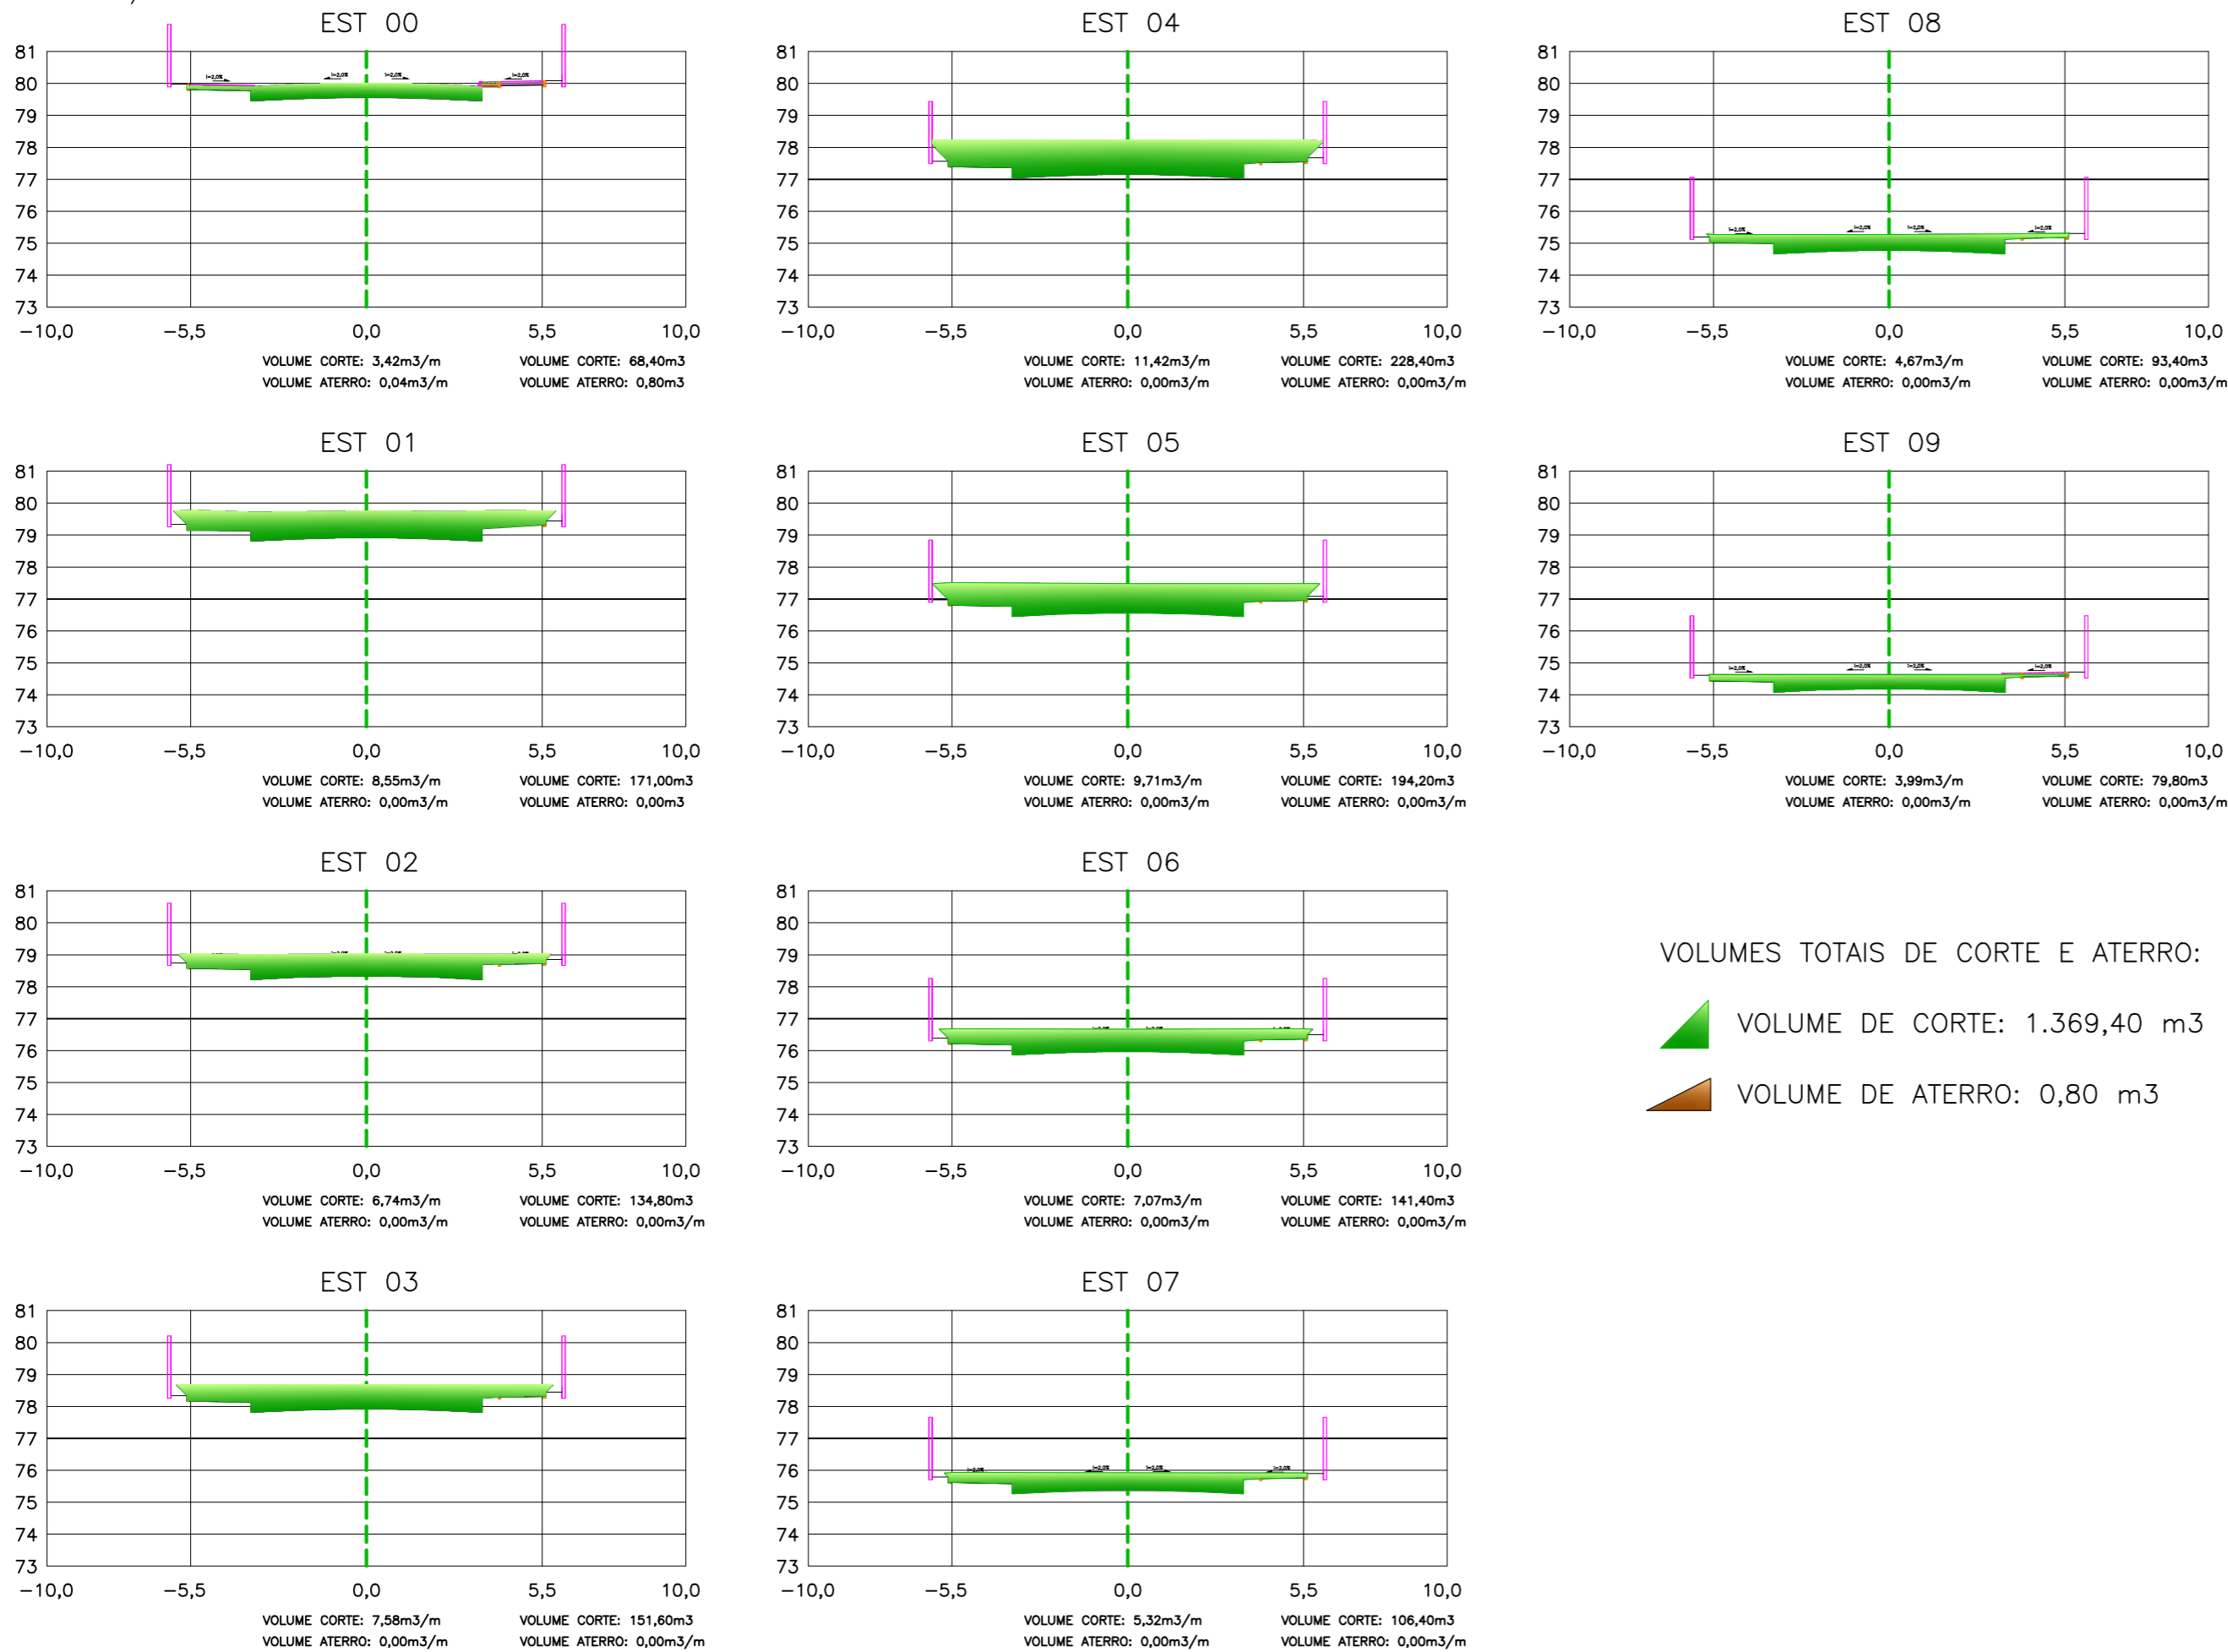

TIJUCAS DO SUL SECRETARIA MUN. DE OBRAS E VIAÇÃO
PREFEITURA MUNICIPAL

TÍTULO:	PAVIMENTAÇÃO EM CBUQ DE RUAS URBANAS
CONTEÚDO:	PROJETO DE TERRAPLENAGEM - CORTE E ATERRO
ENDEREÇO:	RUA MANOEL OSMÁRIO DA CRUZ (TRECHO 1)
PROPRIETÁRIO(S):	PREFEITURA MUNICIPAL DE TIJUCAS DO SUL - CNPJ: 76.105.584/0001-21
AUTOR DO PROJETO/RESPONSÁVEL TÉCNICO:	FERNANDO CEZANOSKI - ENG. CIVIL - CREA-PR 141.369/D



Data:	Jun/2020	Desenho:	GJM
Escala:	Indicada	Prancha:	02/07
Versão:	01		