



**PROJETO GEOMÉTRICO – RUA ANTÔNIO CHICÓVIS**

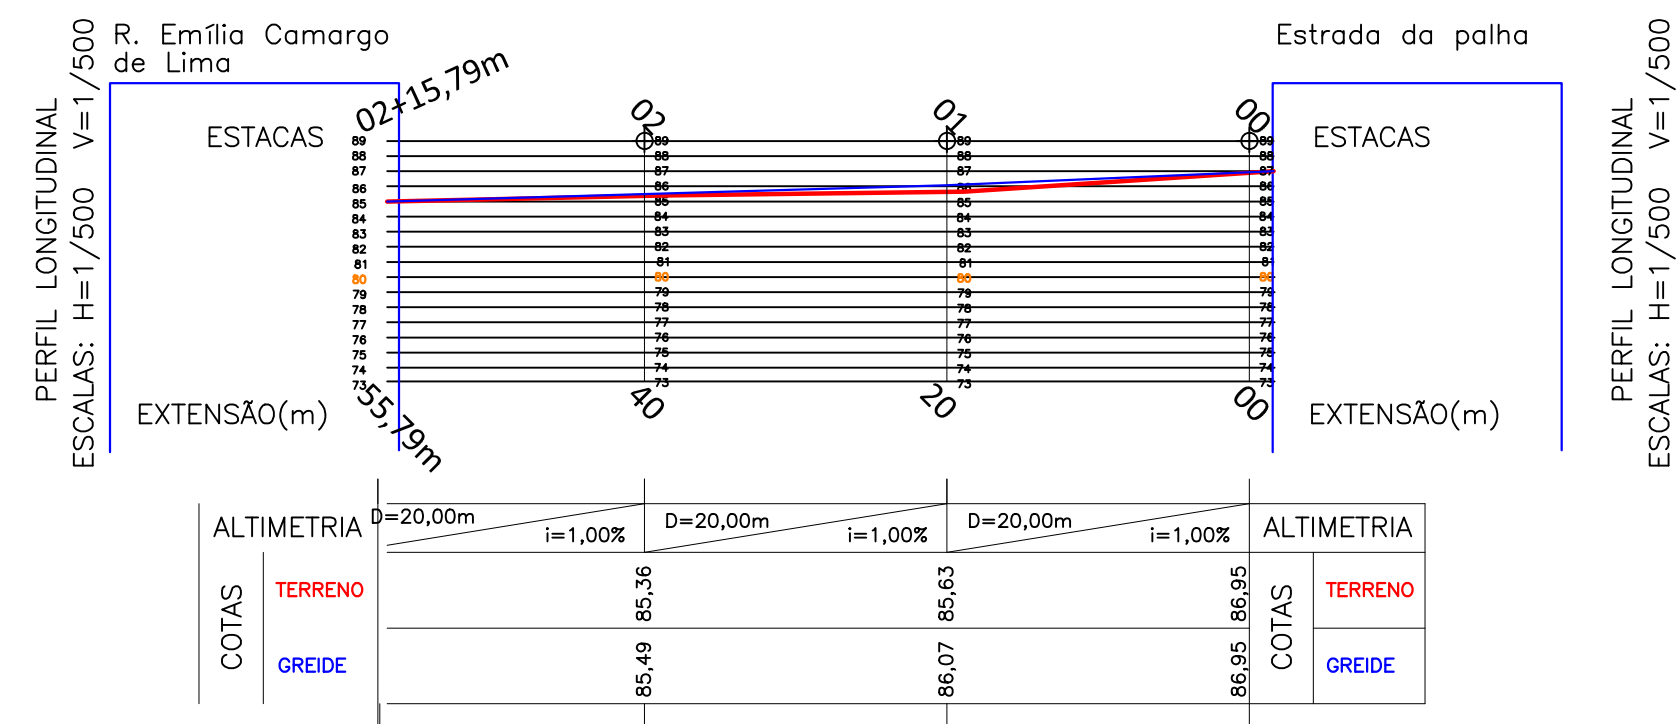


SEÇÃO TRANSVERSAL DE TERRAPLENAGEM – RUA ANTÔNIO CHICÓVIS  
Escala: 1/200

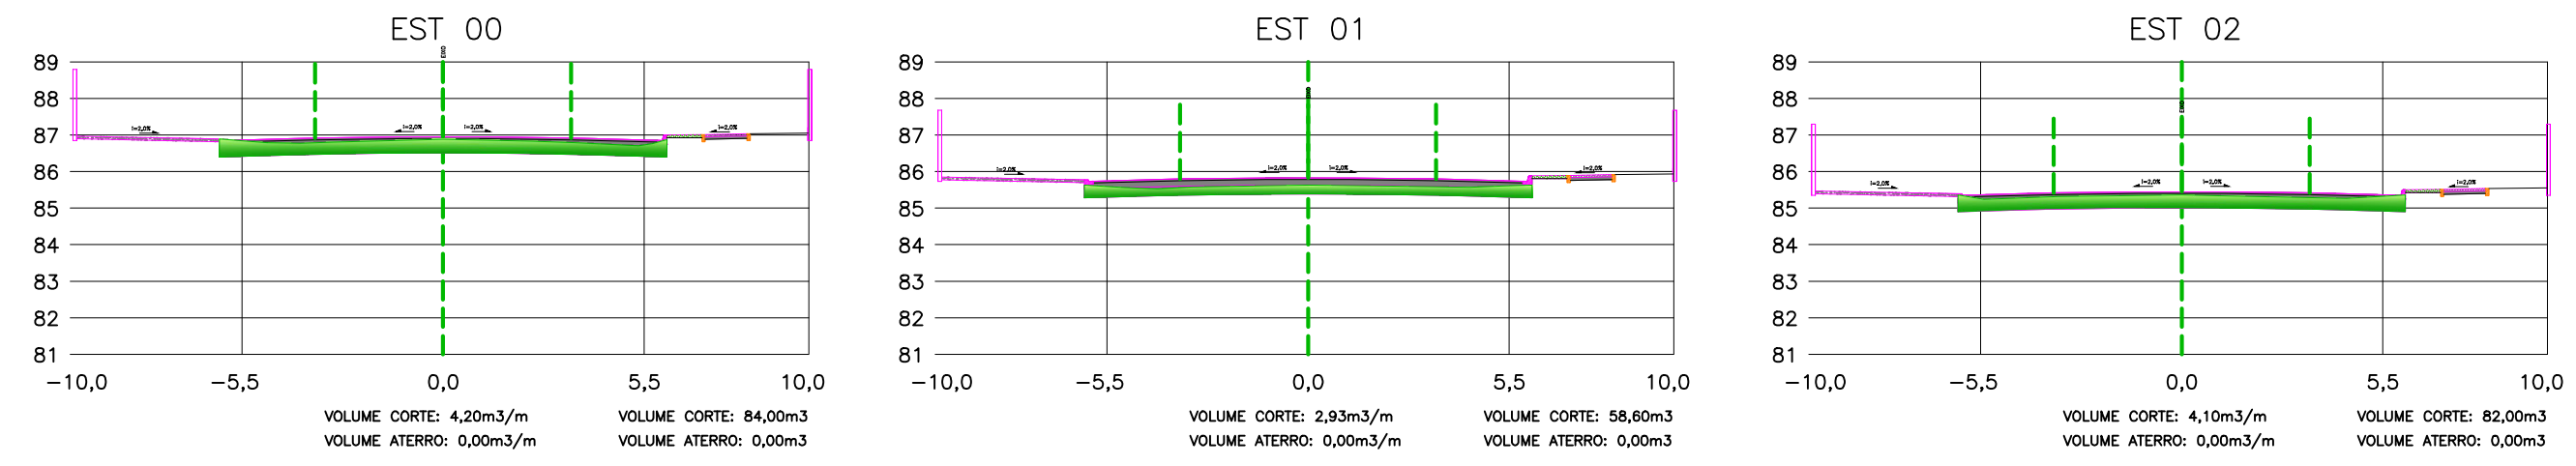


VOLUMES TOTAIS DE CORTE E ATERRO:

- VOLUME DE CORTE: 224,60 m³
- VOLUME DE ATERRO: 0,00 m³

**PROJETO GEOMÉTRICO – RUA MANOEL OSMÁRIO DA CRUZ (TRECHO II)**

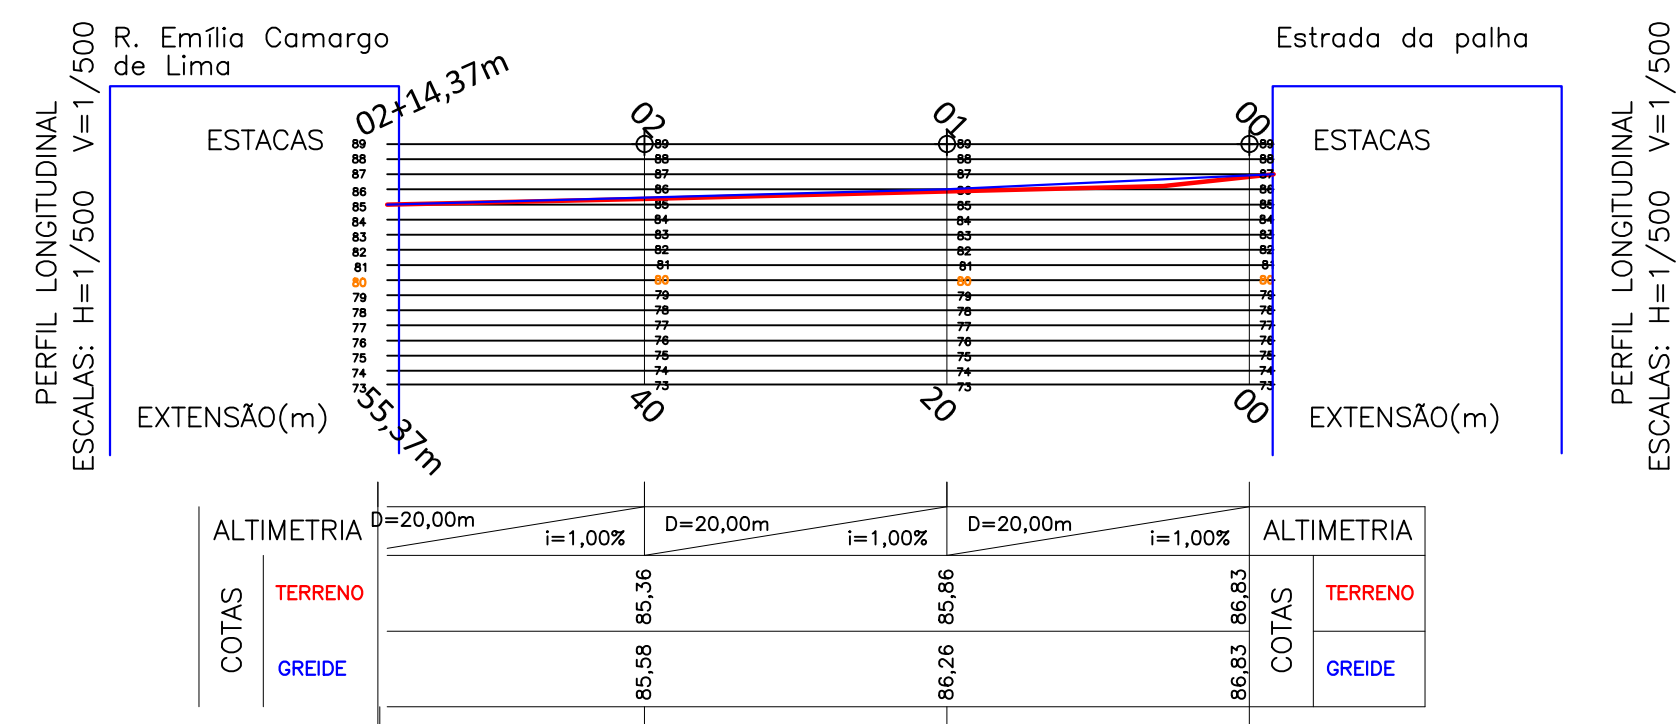


SEÇÃO TRANSVERSAL DE TERRAPLENAGEM – RUA MANOEL OSMÁRIO DA CRUZ (TRECHO II)  
Escala: 1/200

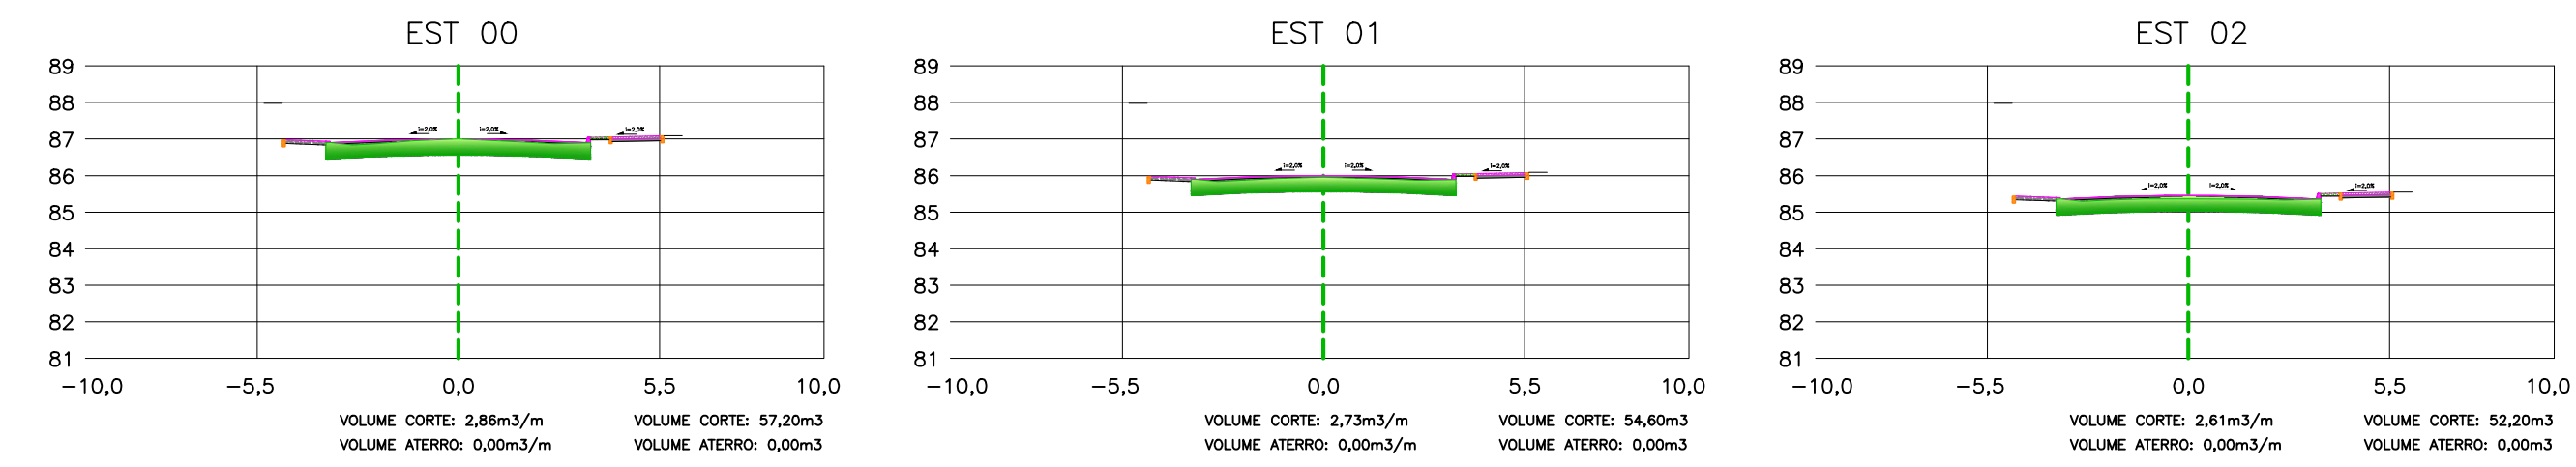


VOLUMES TOTAIS DE CORTE E ATERRO:

- VOLUME DE CORTE: 164,00 m³
- VOLUME DE ATERRO: 0,00 m³

**PROJETO GEOMÉTRICO – RUA ANA MAOSKI BONIECKI**

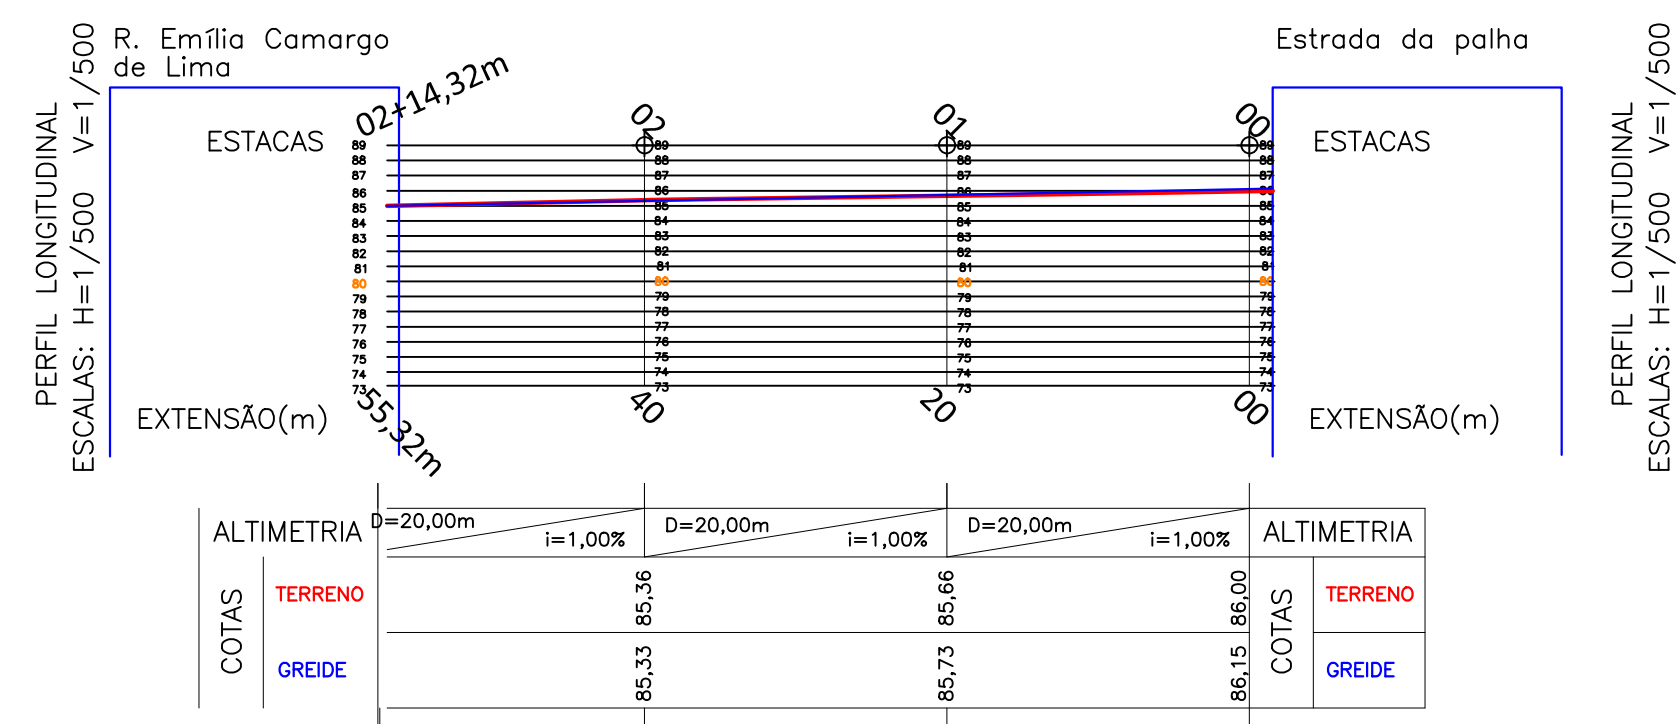

SEÇÃO TRANSVERSAL DE TERRAPLENAGEM – RUA ANA MAOSKI BONIECKI  
Escala: 1/200

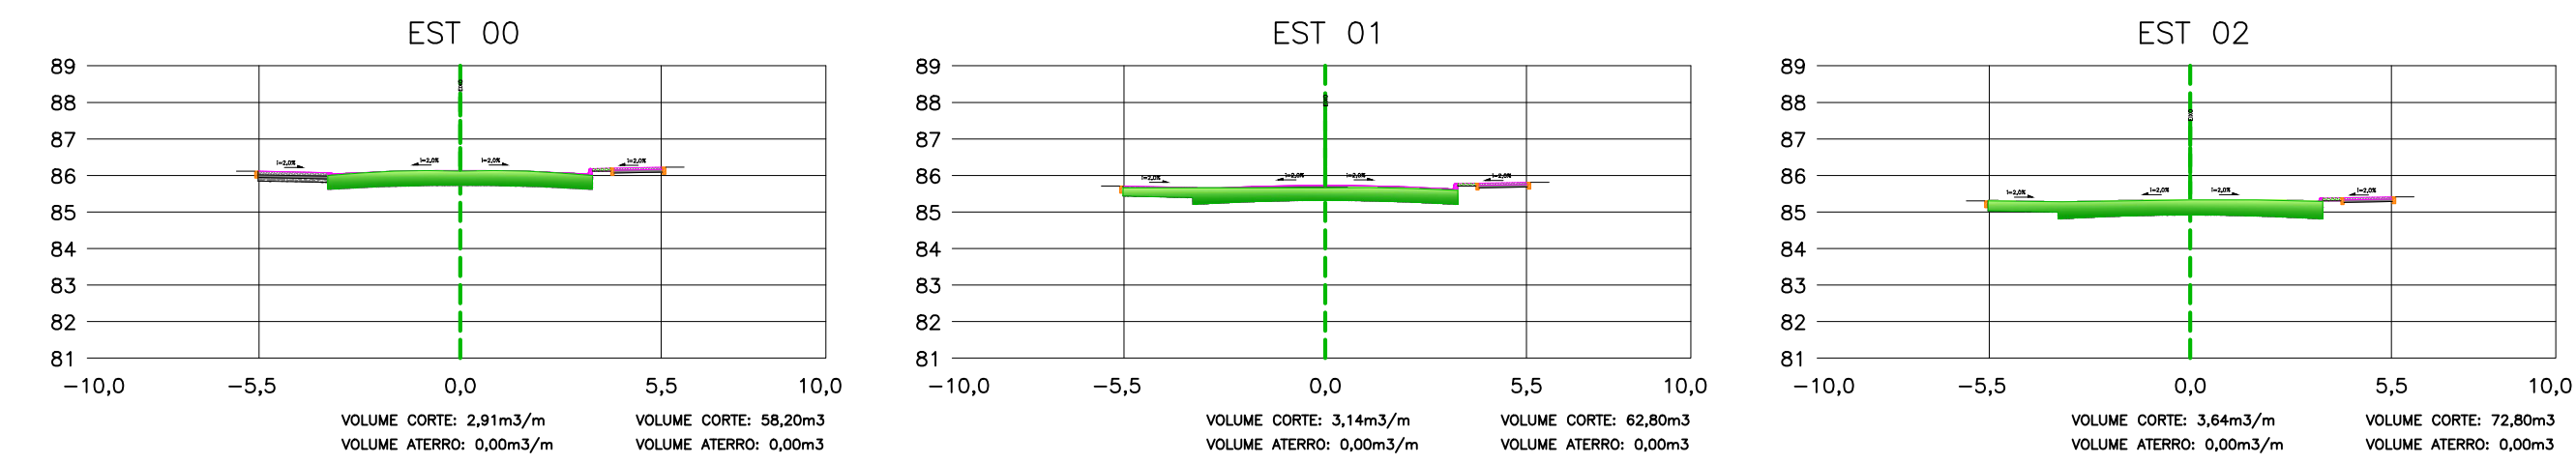

VOLUMES TOTAIS DE CORTE E ATERRO:

- VOLUME DE CORTE: 193,80 m³
- VOLUME DE ATERRO: 0,00 m³