
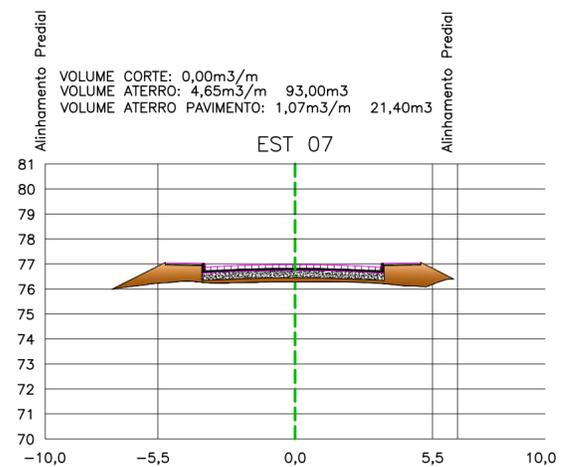
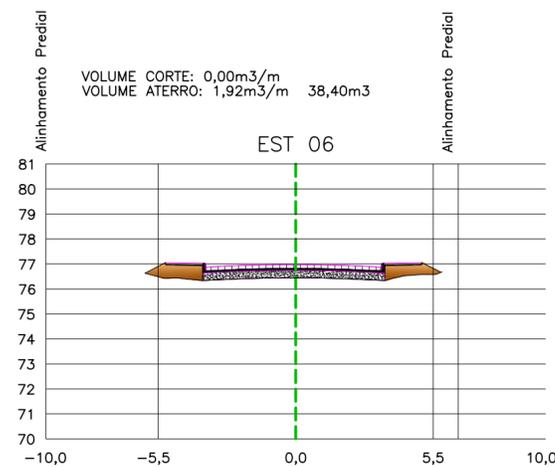
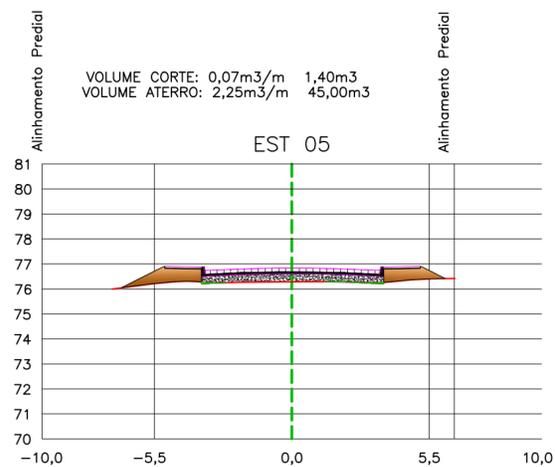
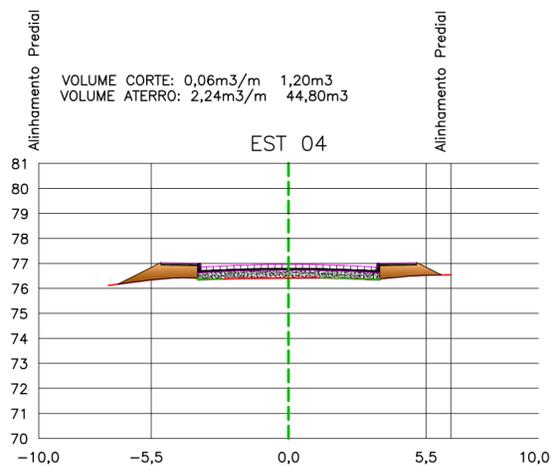
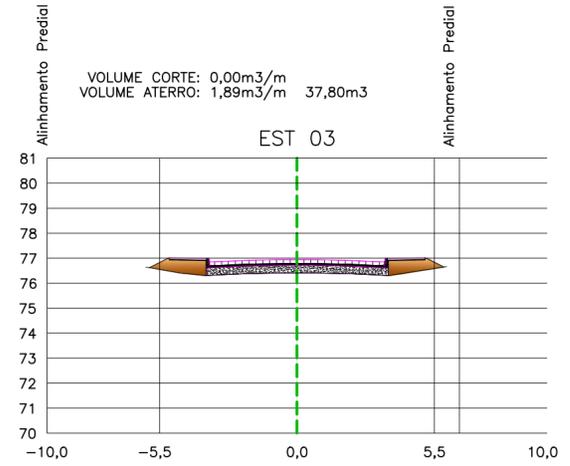
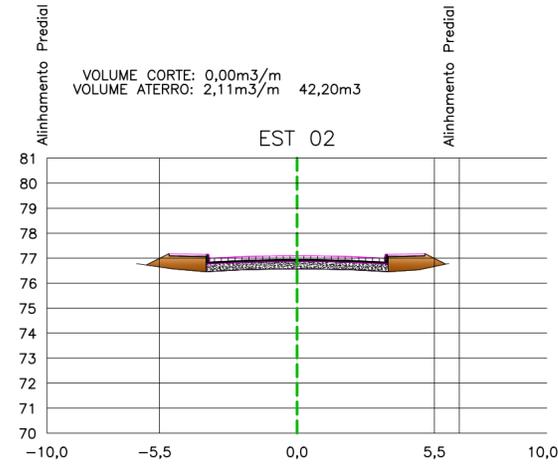
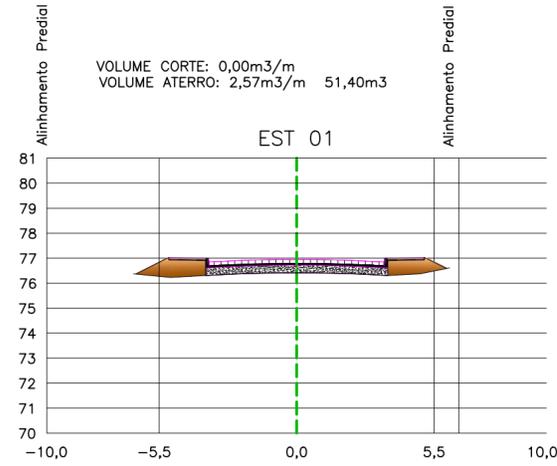


PERFIS DE TERRAPLENAGEM – RUA PROF. TEREZINHA FERREIRA  
 ESCALA: 1/200

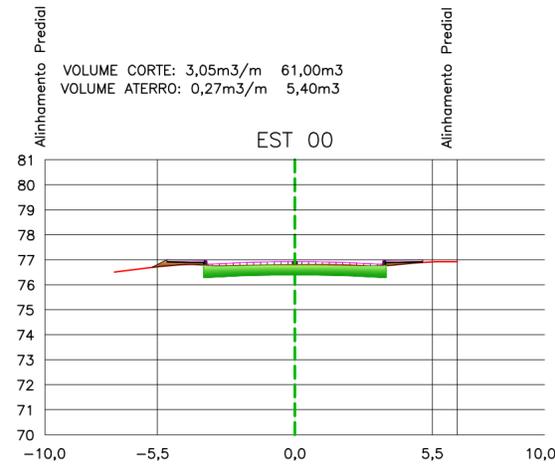


VOLUMES TOTAIS DE CORTE E ATERRO:

- VOLUME DE CORTE: 63,60 m<sup>3</sup>
- VOLUME DE ATERRO NO PAVIMENTO: 21,40 m<sup>3</sup>
- VOLUME DE ATERRO NO PASSEIO: 358,00 m<sup>3</sup>

RUA PROF. TEREZINHA FERREIRA

R. Tobias  
 Dias do Rosário

R. Benjamim  
 Dissenha Sobrinho

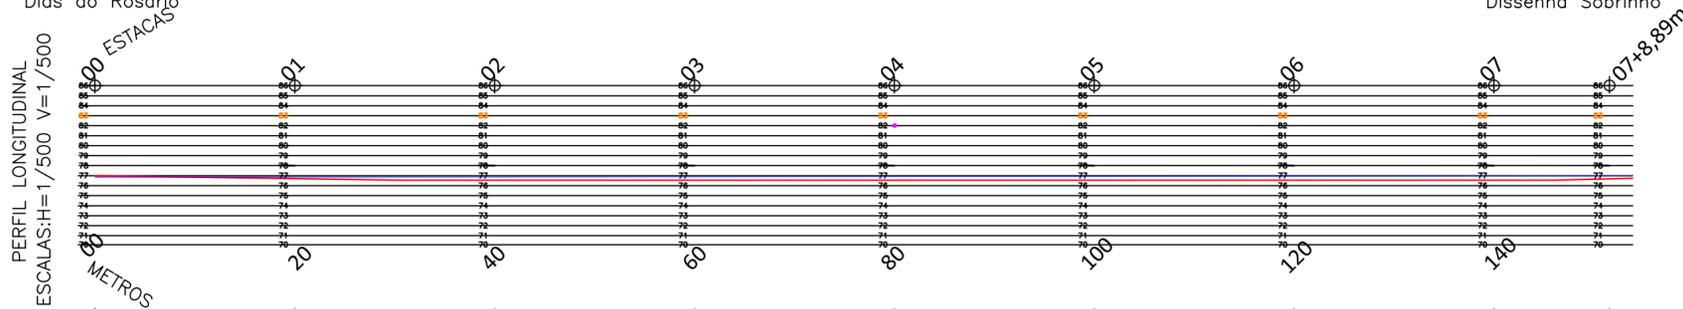

ALTIMETRIA		D=153,89m i=1,29%								
COTAS	TERRENO	77,00	76,81	76,60	76,60	76,50	76,50	76,50	76,50	76,64
	GREIDE	76,70	76,90	76,90	76,90	76,90	76,90	76,90	76,90	77



**TIJUCAS DO SUL** SECRETARIA MUN.  
 PREFEITURA MUNICIPAL DE OBRAS E VIAÇÃO

TÍTULO: PAVIMENTAÇÃO EM CBUQ DE RUAS URBANAS

CONTEÚDO: PROJETO DE TERRAPLENAGEM - CORTE E ATERRO

ENDEREÇO: RUA PROF. TEREZINHA FERREIRA

PROPRIETÁRIO(S): PREFEITURA MUNICIPAL DE TIJUCAS DO SUL - CNPJ: 76.105.584/0001-21

AUTOR DO PROJETO/RESPONSÁVEL TÉCNICO: FERNANDO CEZANOSKI - ENG. CIVIL - CREA-PR 141.369/D



Data : Julh/2020  
 Escala : Indicada  
 Versão : 01  
 Desenho : GJM  
 Prancha : 05 / 07