



PAVIMENTO LAJOTE DE CONCRETO 35MPA ESPESSURA 8CM
 5 CM - AREIA LAVADA
 PERFIL TRANSVERSAL DA RUA
 SEM ESCALA

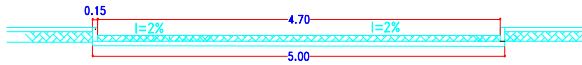

TRECHO A SER PAVIMENTADO	
ESTACAS	E0 a E3+94m
LARG.(m)	4.70m
COMP.(M/L)	394m
Area pavimento (m2)	1.851,8M2

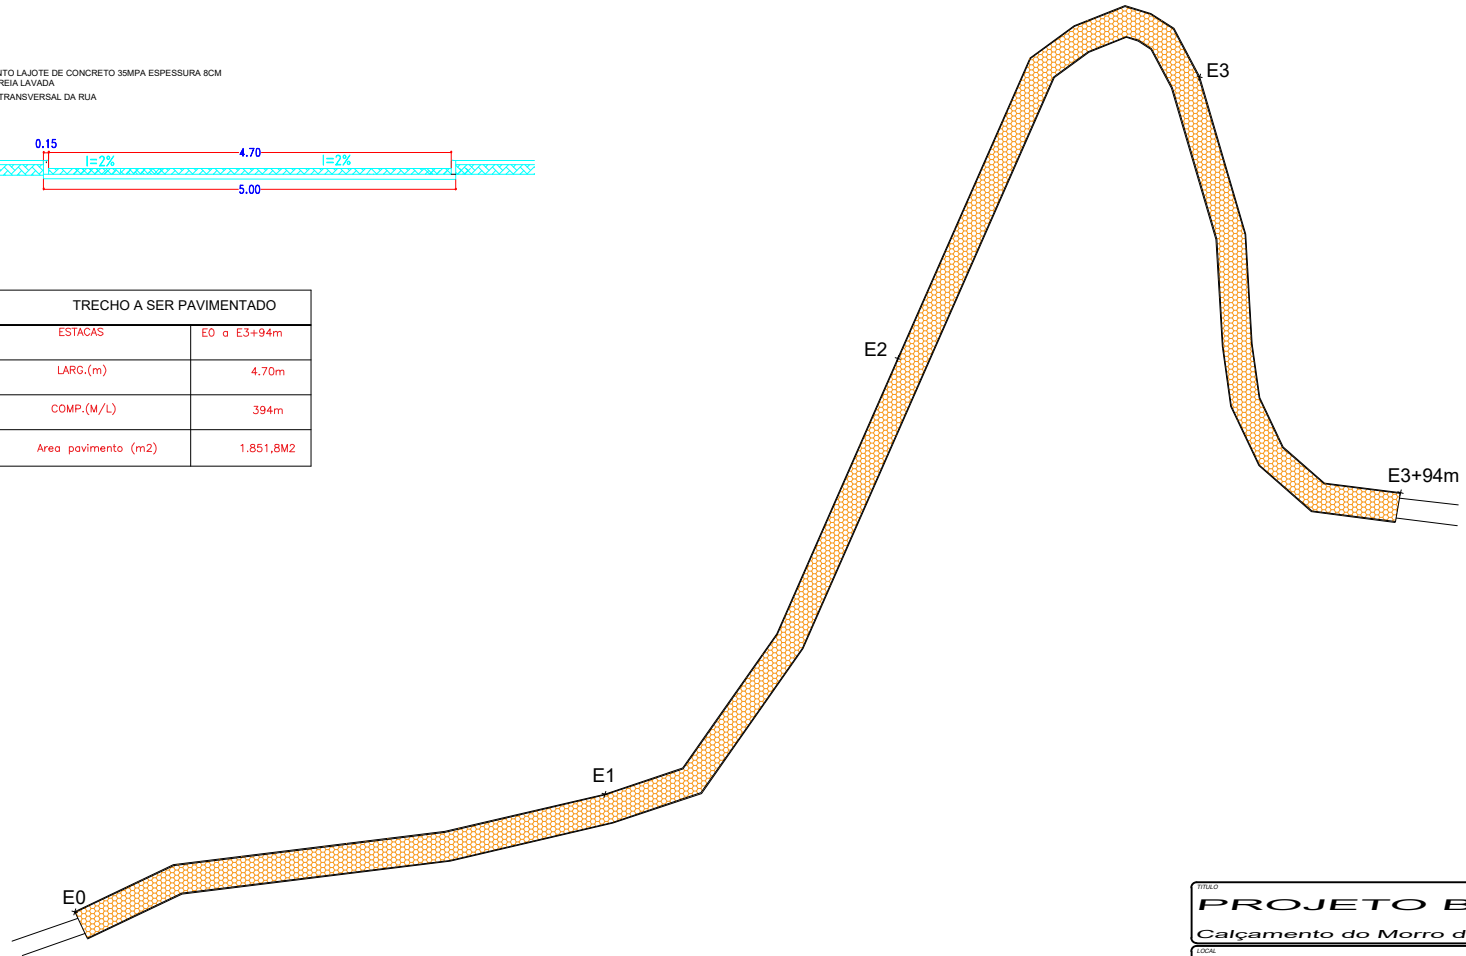

TÍTULO			
PROJETO BÁSICO			
Calçamento do Morro da Samambaia			
LOCAL			
Bairro da Samambaia - CEP 12170000 REDENÇÃO DA SERRA			
PROPRIETÁRIO		RESP. TÉCNICO	
PREFEITURA MUNICIPAL DE REDENÇÃO DA SERRA JUCIMAR FERREIRA DA SILVA		José Ferreira da Silva Neto CREA: 5069747977 - ART:	
ESCALA	REVISÃO	DATA	FOLHA
1 : 100		04/2023	UNICA