


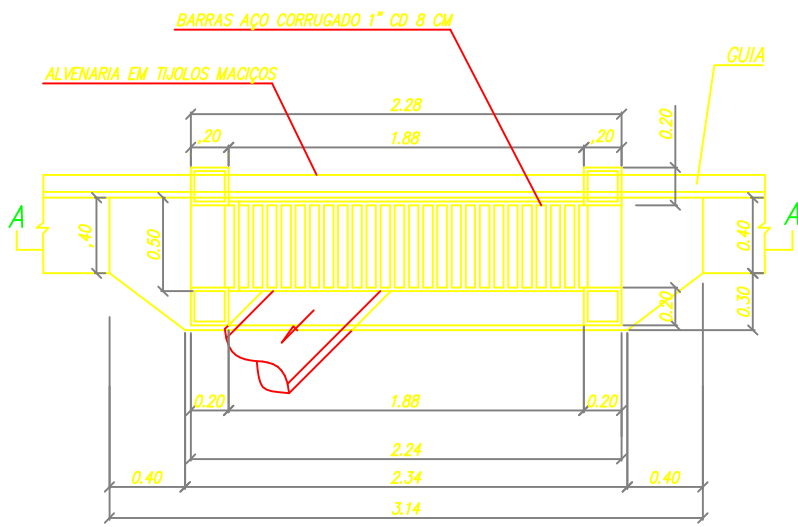
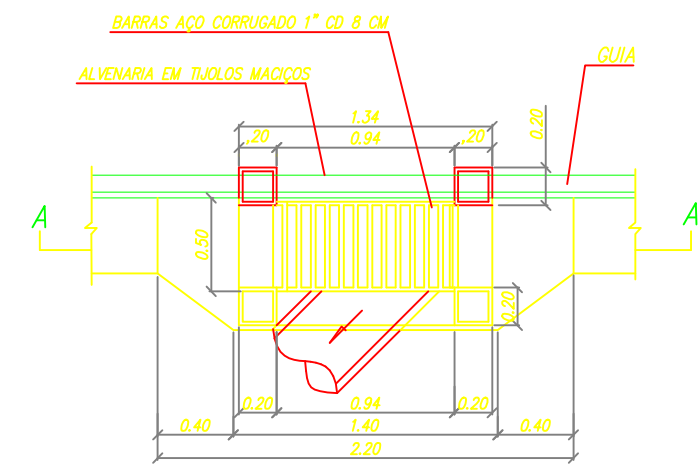
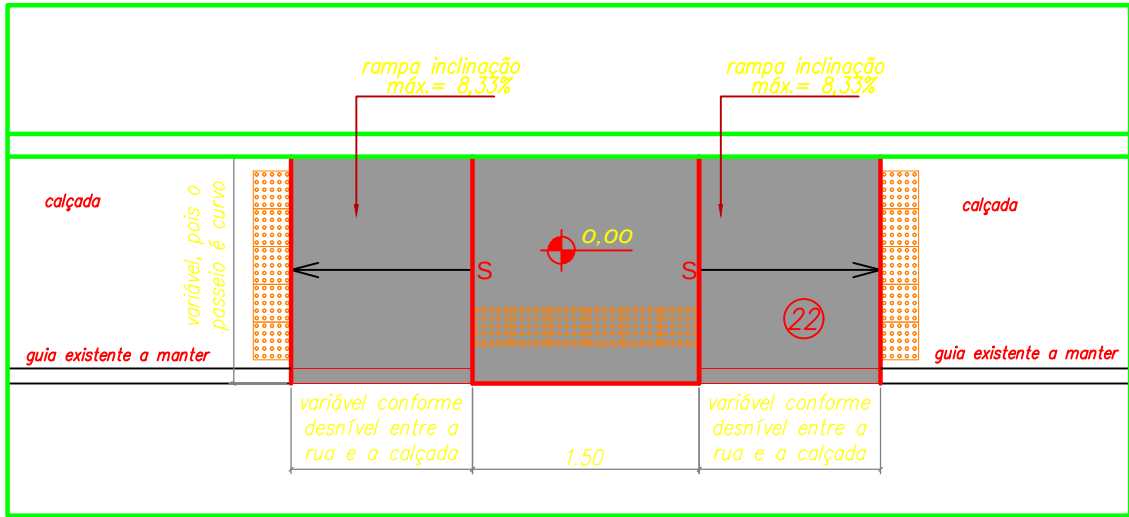


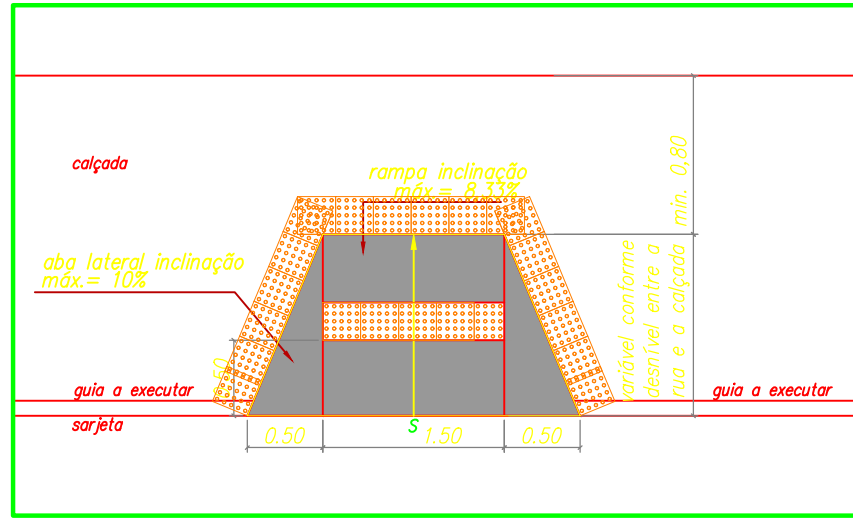

DETALHE DA BL DUPLA E BL SIMPLES SEM ESCALA

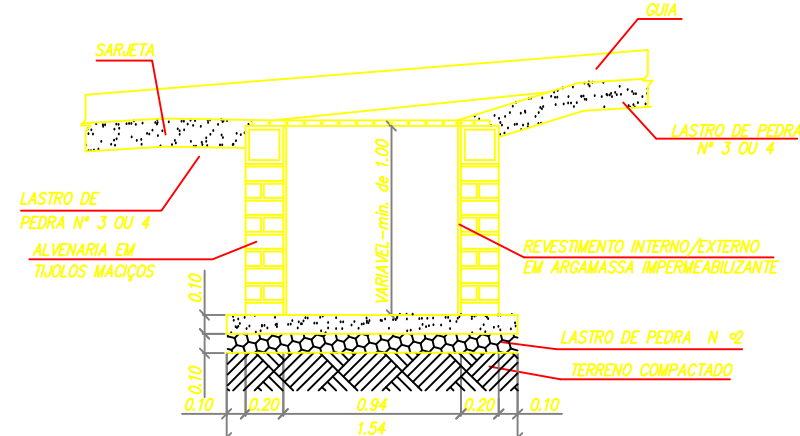

DETALHE DA BL DUPLA E BL SIMPLES SEM ESCALA

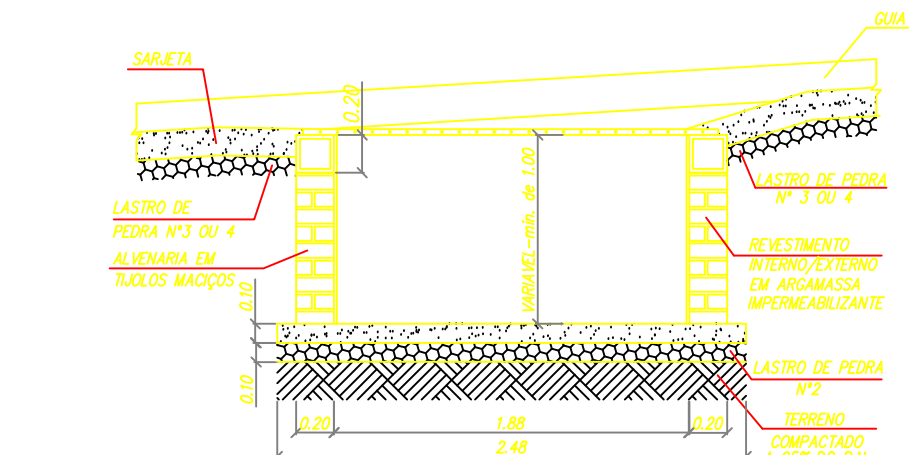

DETALHE DAS RAMPAS PARA ACESSIBILIDADE ESCALA 1:50

LEGENDA PISO TÁTIL	
Descrição	
	Piso Alerta – 0,25 x 0,25m Indicando obstáculo, mudança de rota, rampa, etc.
	Piso Direcional – 0,25 x 0,25m Indicando a rota.

A SINALIZAÇÃO TÁTIL DE ALERTA A sinalização tátil de alerta deve ser instalada perpendicularmente ao sentido de deslocamento nas seguintes situações:

a) obstáculos suspensos entre 0,60 m e 2,10 m de altura do piso acabado, que tenham o volume maior na parte superior do que na base, devem ser sinalizados com piso tátil de alerta. A superfície a ser sinalizada deve exceder em 0,60 m a projeção do obstáculo, em toda a superfície ou somente no perímetro desta;

b) nos rebaixamentos de calçadas, em cor contrastante com a do piso;

c) no início e término de escadas fixas, escadas rolantes e rampas, em cor contrastante com a do piso, com largura entre 0,25 m a 0,60 m, afastada de 0,32 m na máxima do ponto onde ocorre a mudança do plano;

d) junto às portas dos elevadores, em cor contrastante com a do piso, com largura entre 0,25 m a 0,60 m, afastada de 0,32 m no máximo da alvenaria;

e) junto a desníveis, tais como plataformas de embarque e desembarque, patcos, vias, entre outros, em cor contrastante com a do piso. Deve ter uma largura entre 0,25 m e 0,60 m, instalada ao longo de toda a extensão onde houver risco de queda, e estar a uma distância da borda de no mínimo 0,50 m;

A SINALIZAÇÃO TÁTIL DIRECIONAL deve ser utilizada em áreas de circulação na ausência ou interrupção da guia de balizamento, indicando o caminho a ser percorrido e em espaços amplos.

A sinalização tátil direcional deve:


a) ter textura com seção trapezoidal, qualquer que seja o piso adjacente;

b) ser instalada no sentido do deslocamento;



c) ter largura entre 20 cm e 60 cm;

d) ser cromodiferenciada em relação ao piso adjacente.


NOTA Quando o piso adjacente tiver textura, recomenda-se que a sinalização tátil direcional seja lisa.

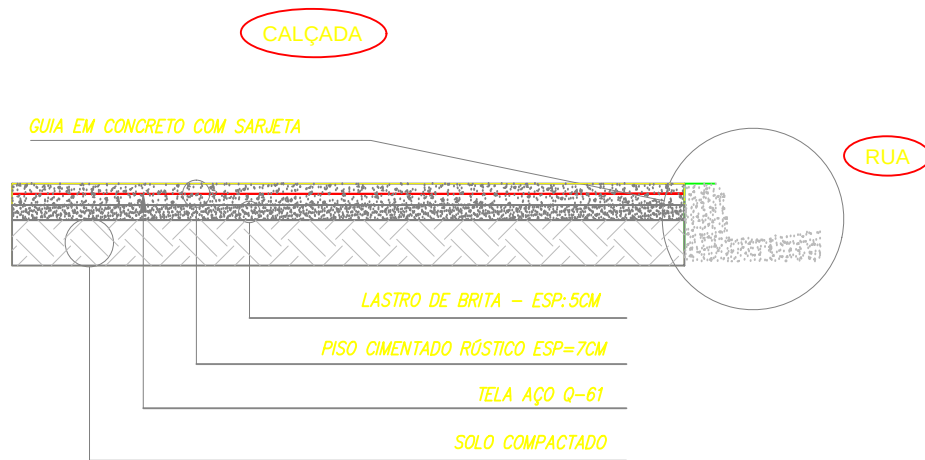

DETALHE DO PASSEIO DE CONCRETO SEM ESCALA

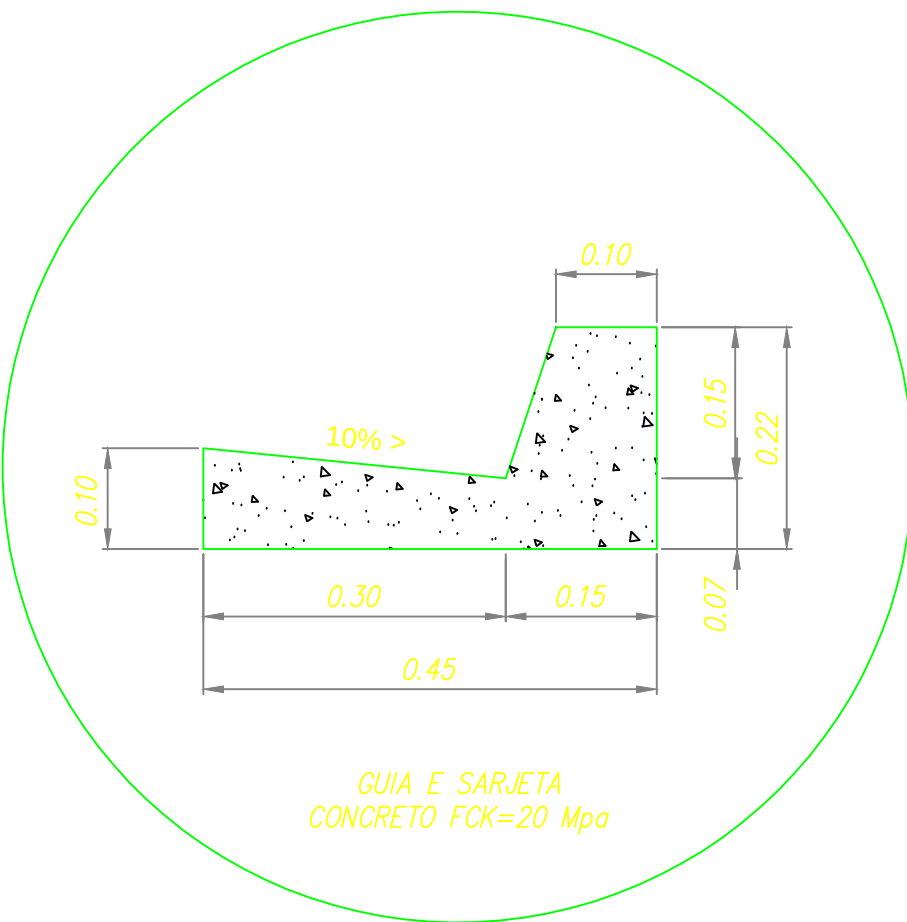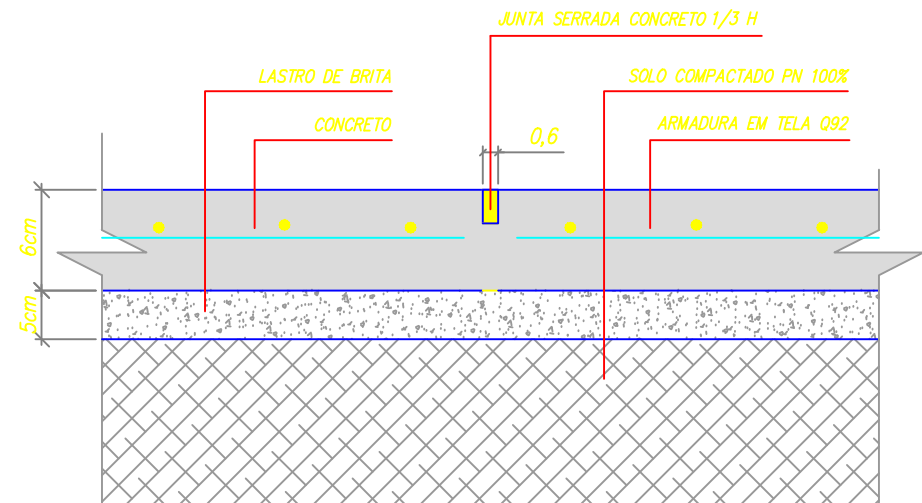

DETALHE DA GUIA SEM ESCALA

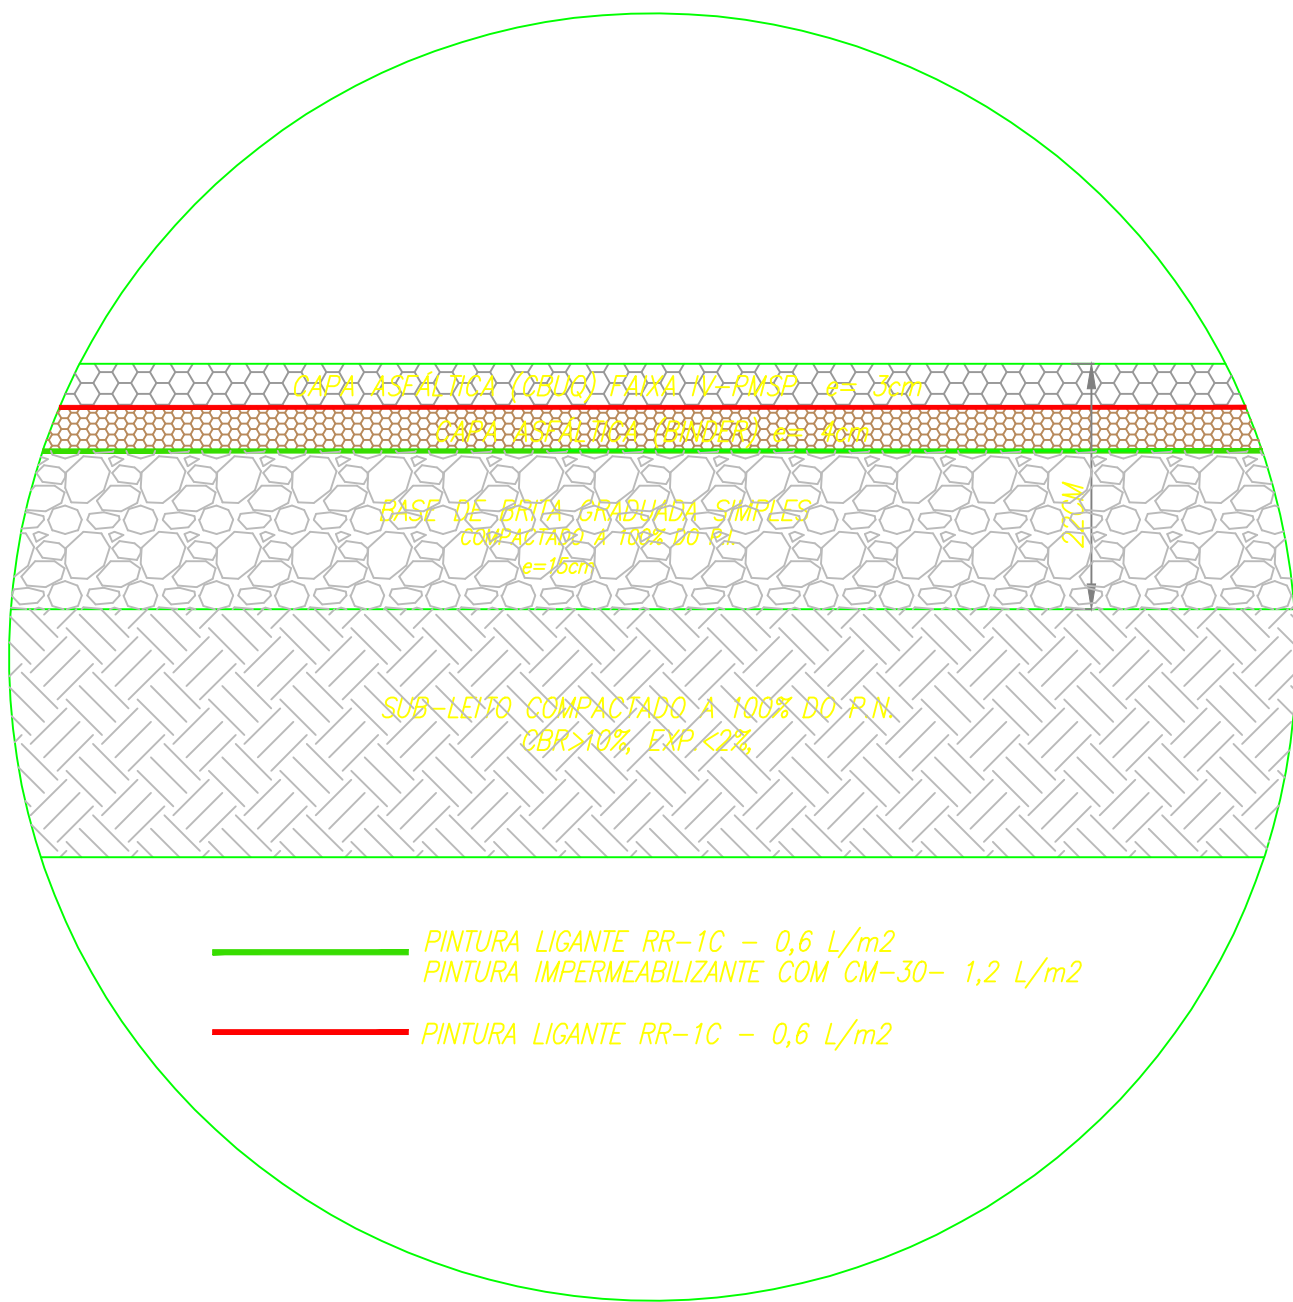

DETALHE DA PAVIMENTAÇÃO SEM ESCALA

02	ALTERAÇÕES SOLICITADAS	18/09/23	
01	ALTERAÇÕES SOLICITADAS	22/06/23	
00	INICIAL	13/03/23	
REVISÃO	DETALHADOS	DATA	VISTO

ORIENTADO:

I.C.A.N.P.
INSTITUTO CAMPINAS DE ADMINISTRAÇÃO DE NEGÓCIOS E PROJETOS



OBRA :
ENTRONCAMENTO DA RUA ANIBAL LOPES DA
FONSECA COM VIADUTO BRIGADEIRO EDUARDO
GOMES - MELHORIA SISTEMA VIARIO

LOCAL :
CAMPO LIMPO PAULISTA

CLIENTE :
ICANP

DETALHADOS :
PROJETO BÁSICO - DETALHES

PROJ. TÉCNICO: ARGAINO	DATA: 18/09/2023	PROJETO: ARQUITETURA
ESCALAS: INDICADAS	REVISÃO: 02	FOLHA: 03
DESENHISTA: AMANDA RIBEIRO	ARQUIVO: 304-D-2410-10-001	03

ESTE PROJETO É PROPRIEDADE INTELECTUAL DE SEUS AUTORES, PODENDO SER UTILIZADO SOMENTE DE ACORDO COM OS LIMITES CONTRATUAIS. PORTANTO É VETADA SUA UTILIZAÇÃO EM PARTE OU NO TODO SEM EXPRESSA AUTORIZAÇÃO DOS MESMOS.