

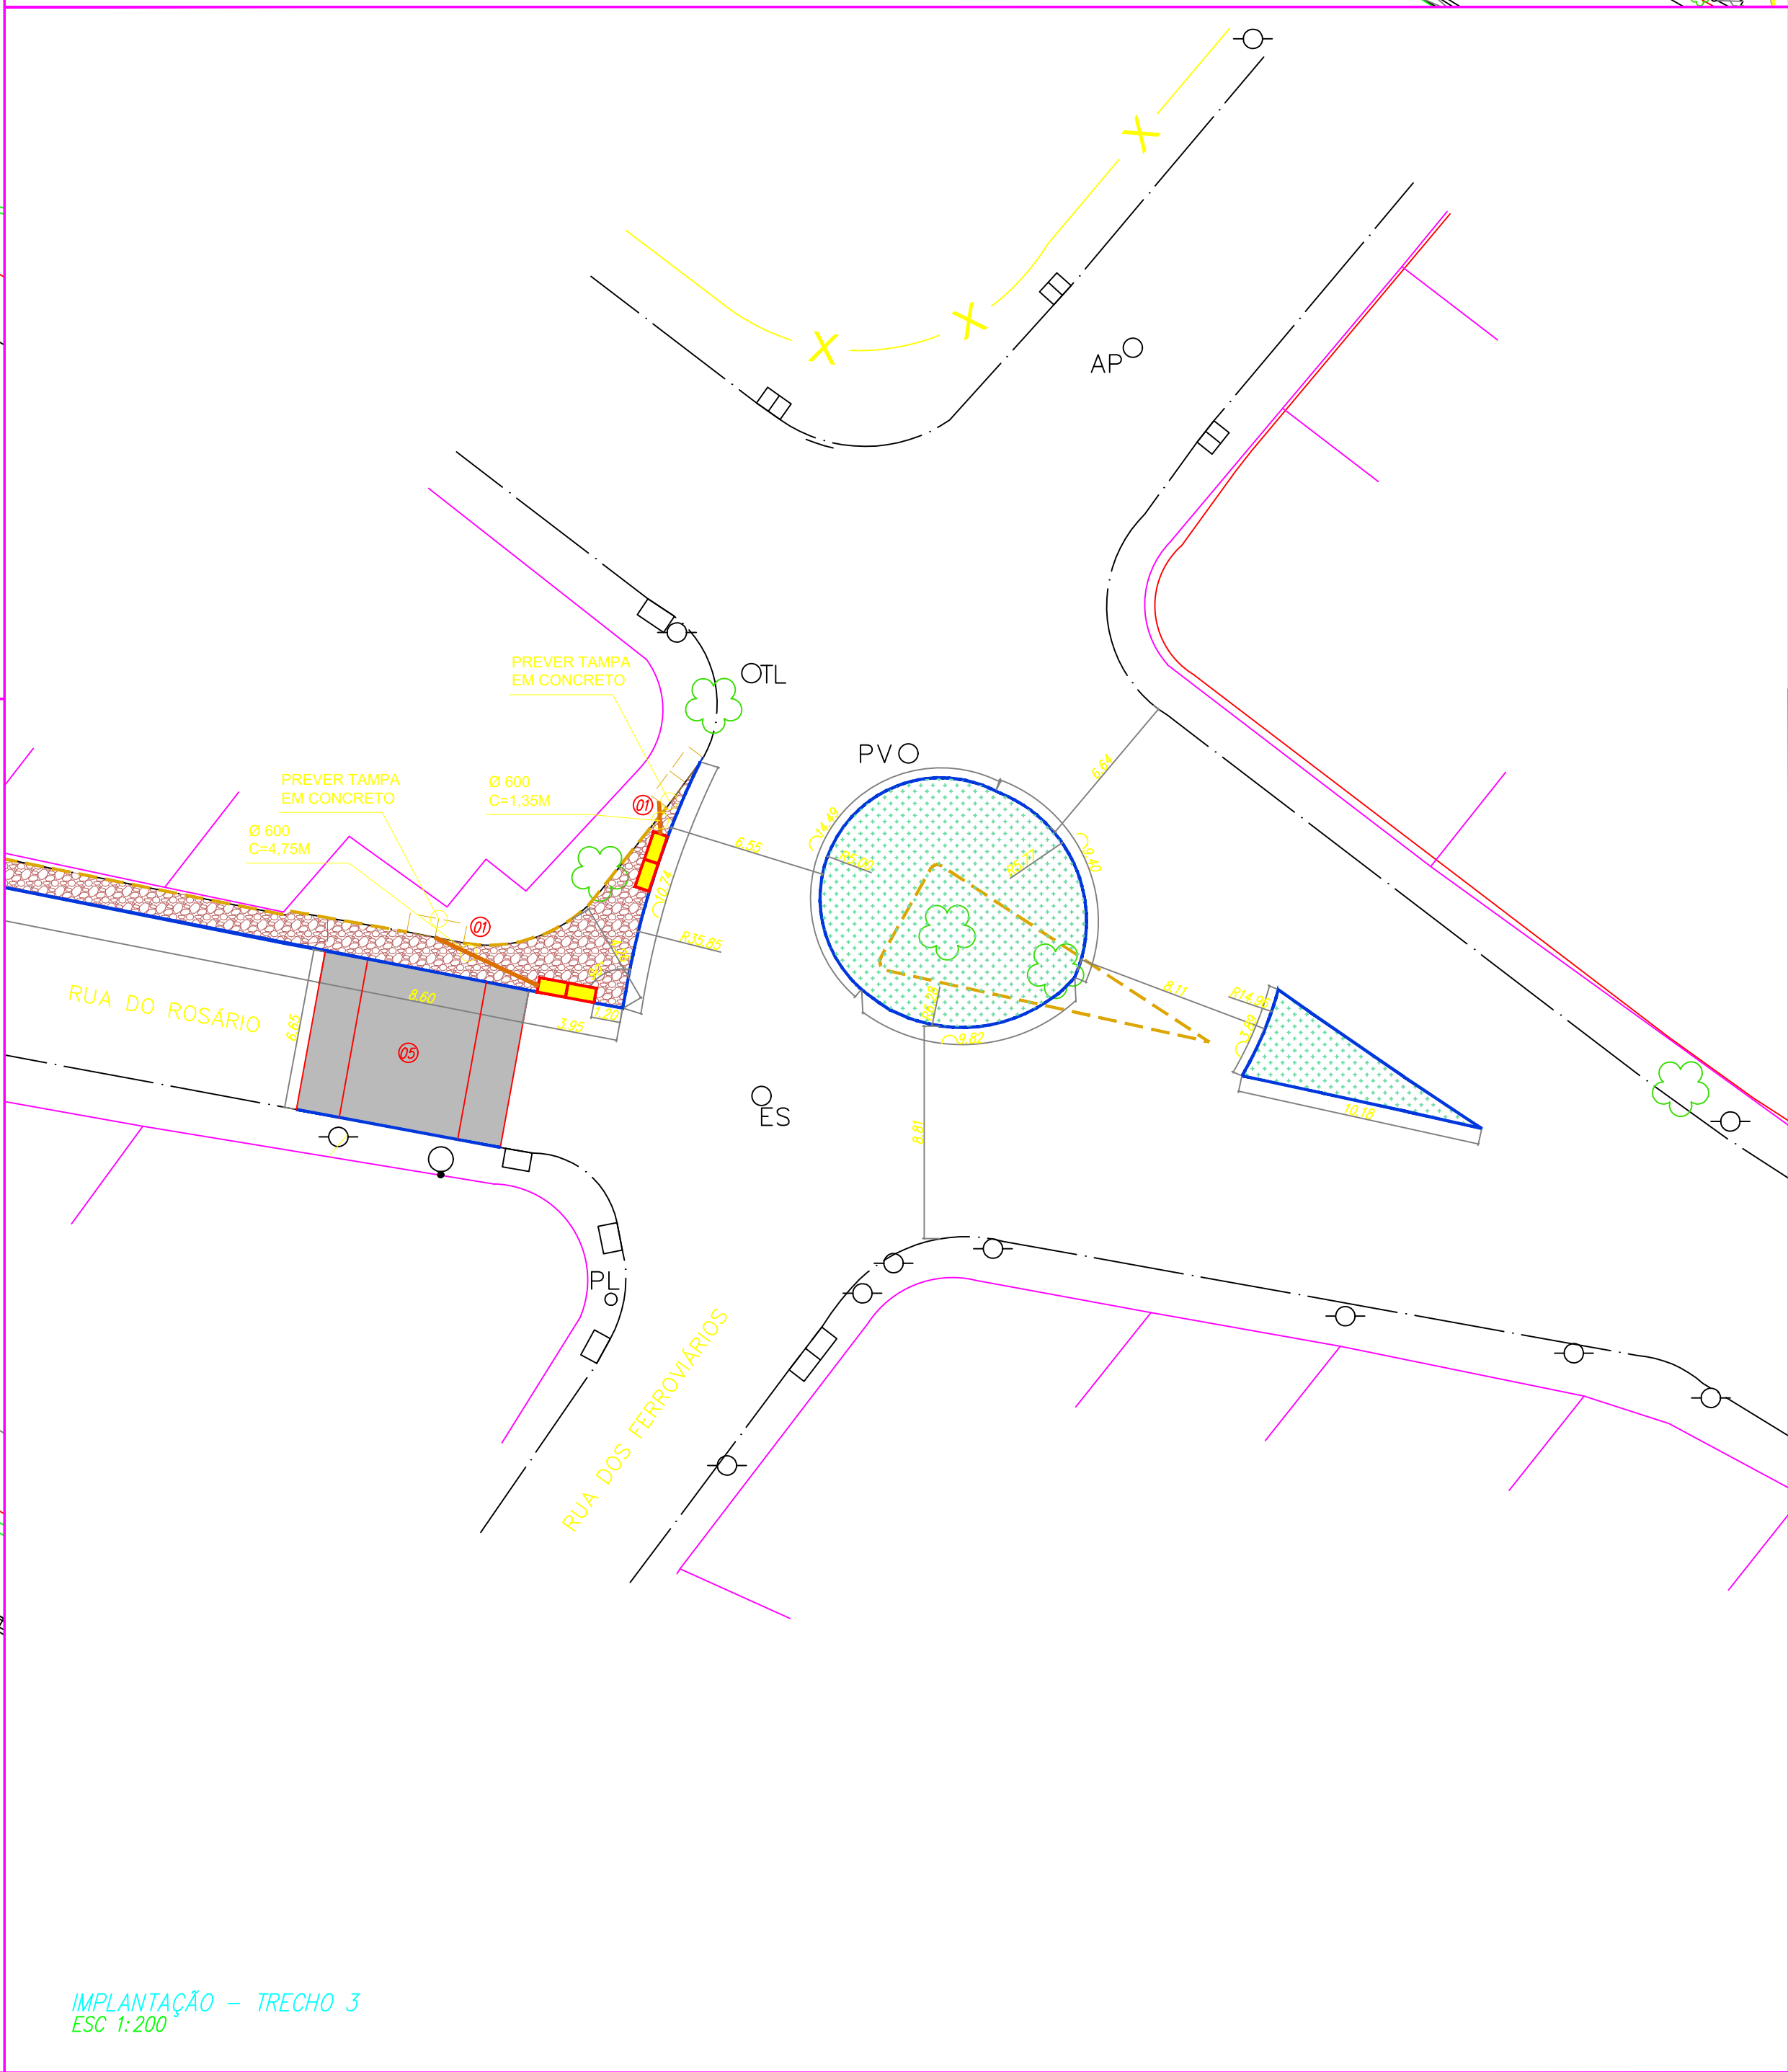
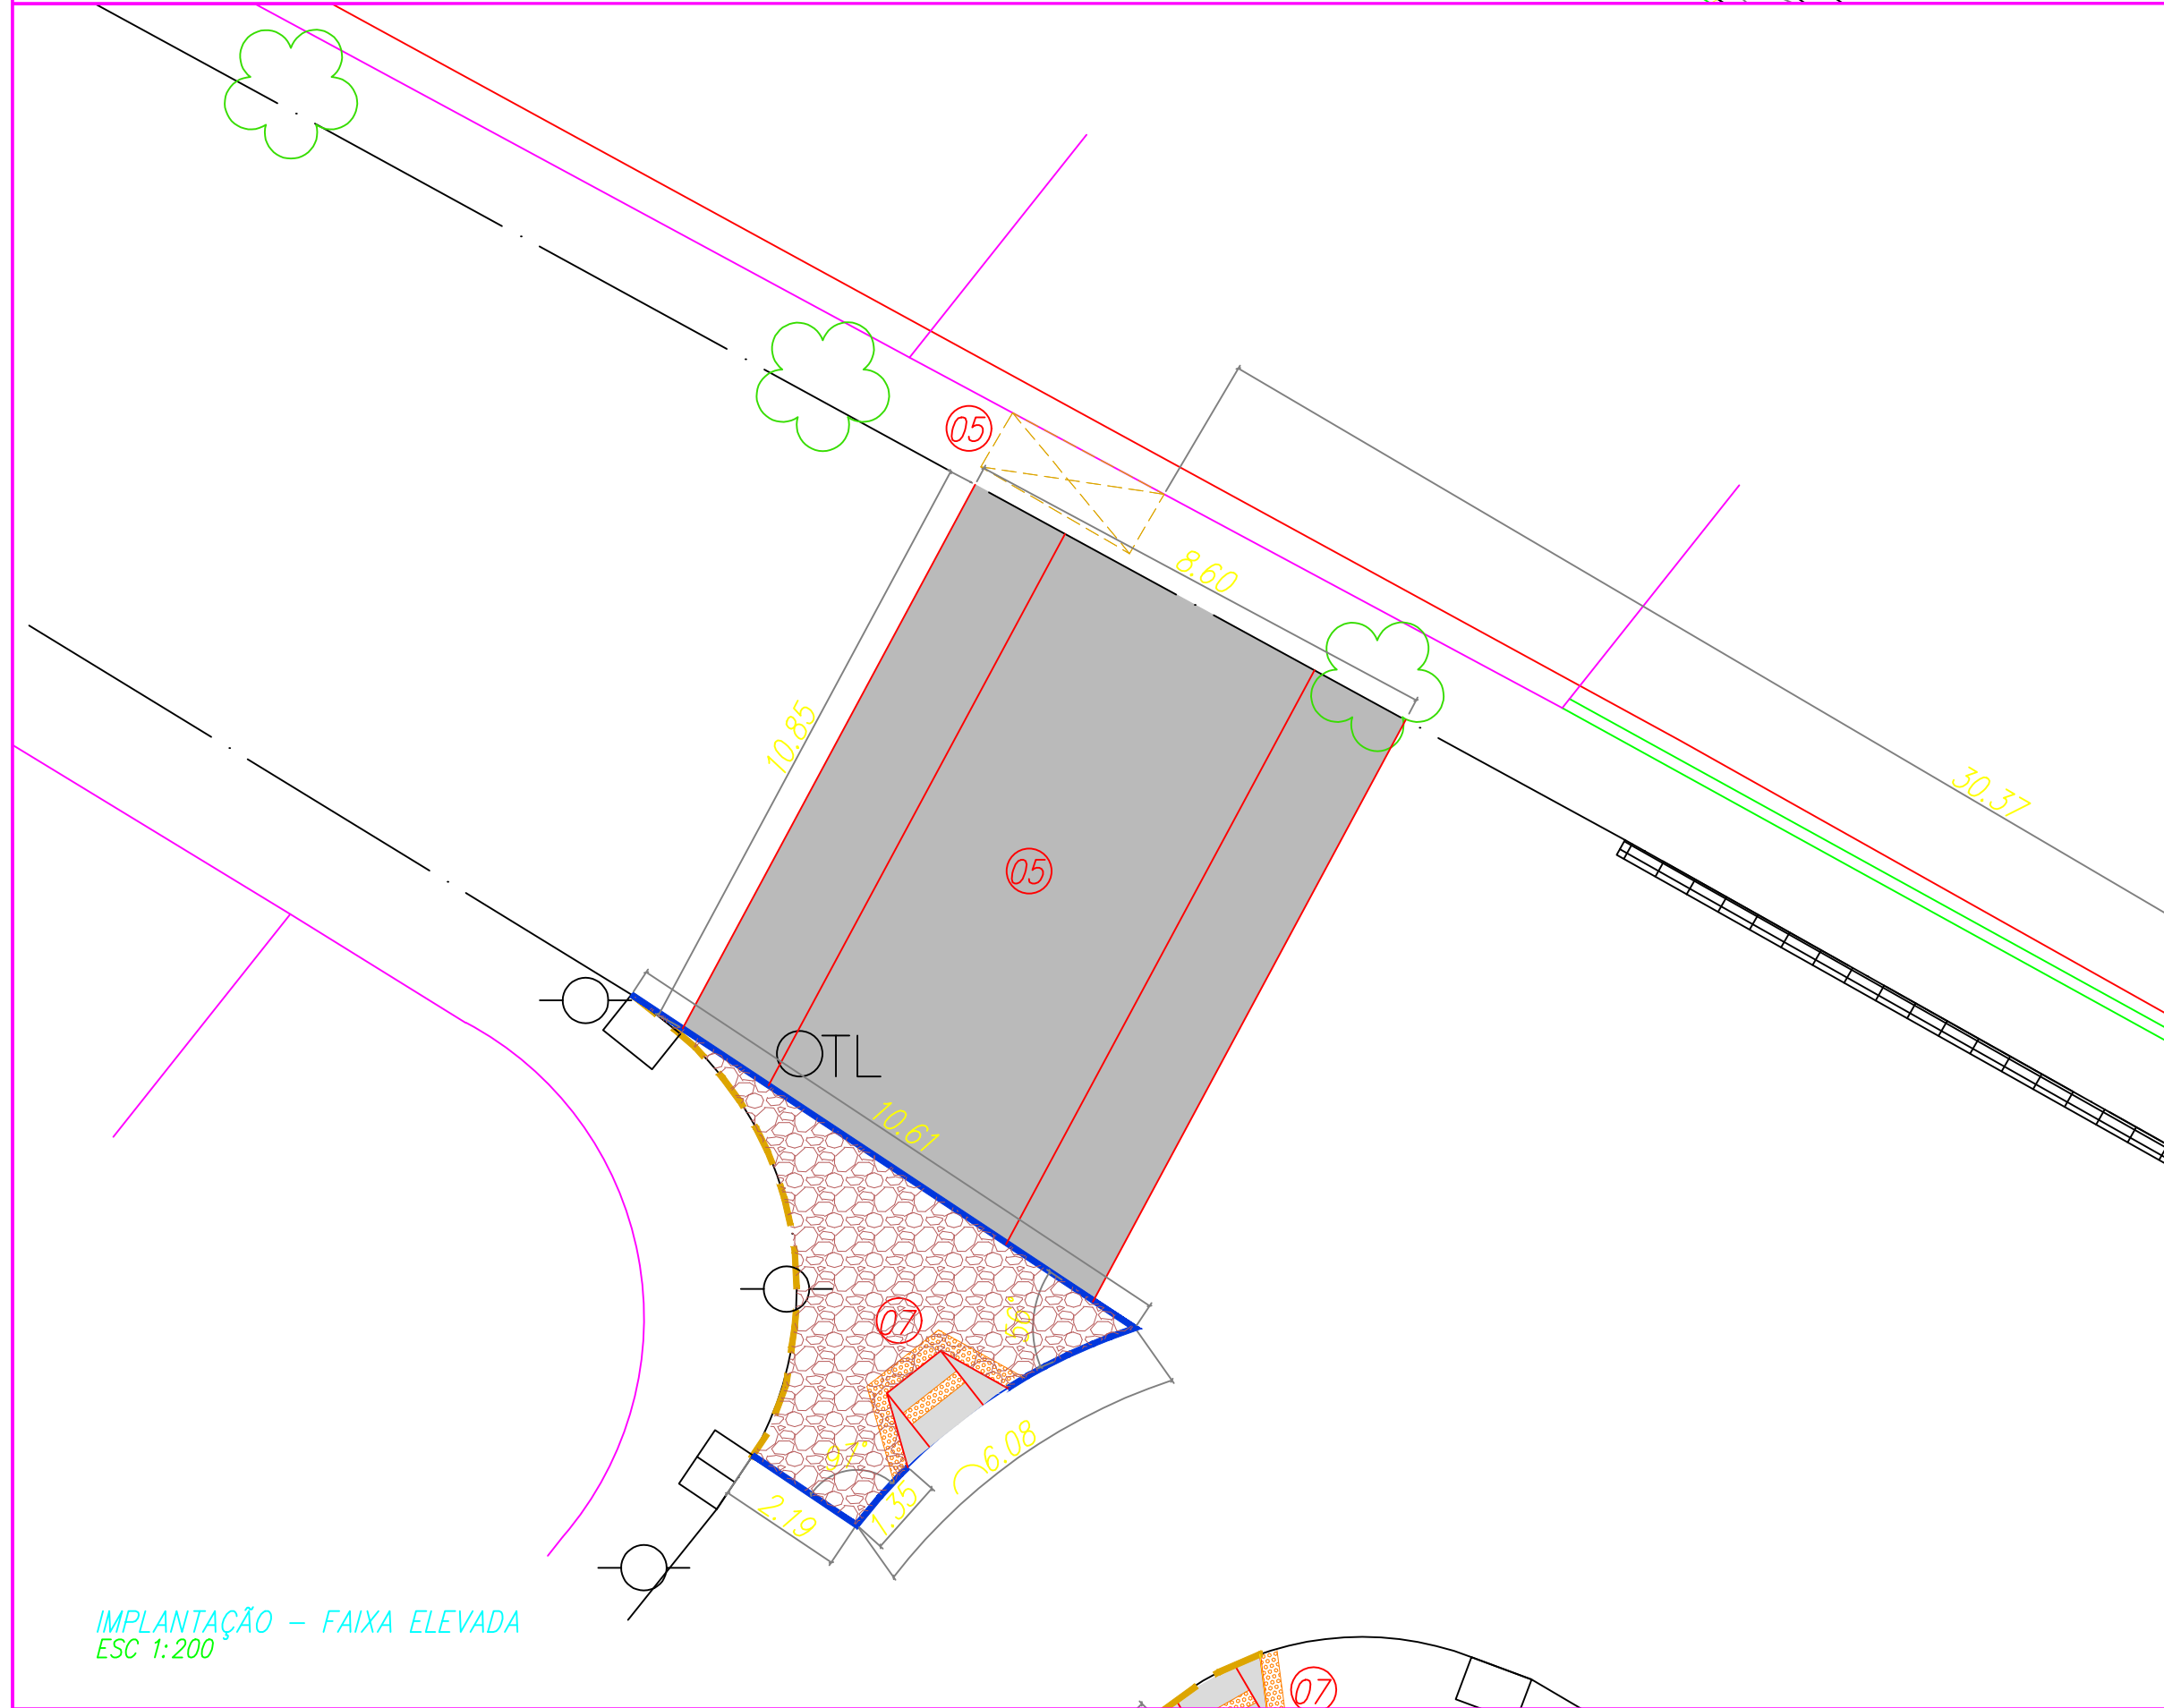
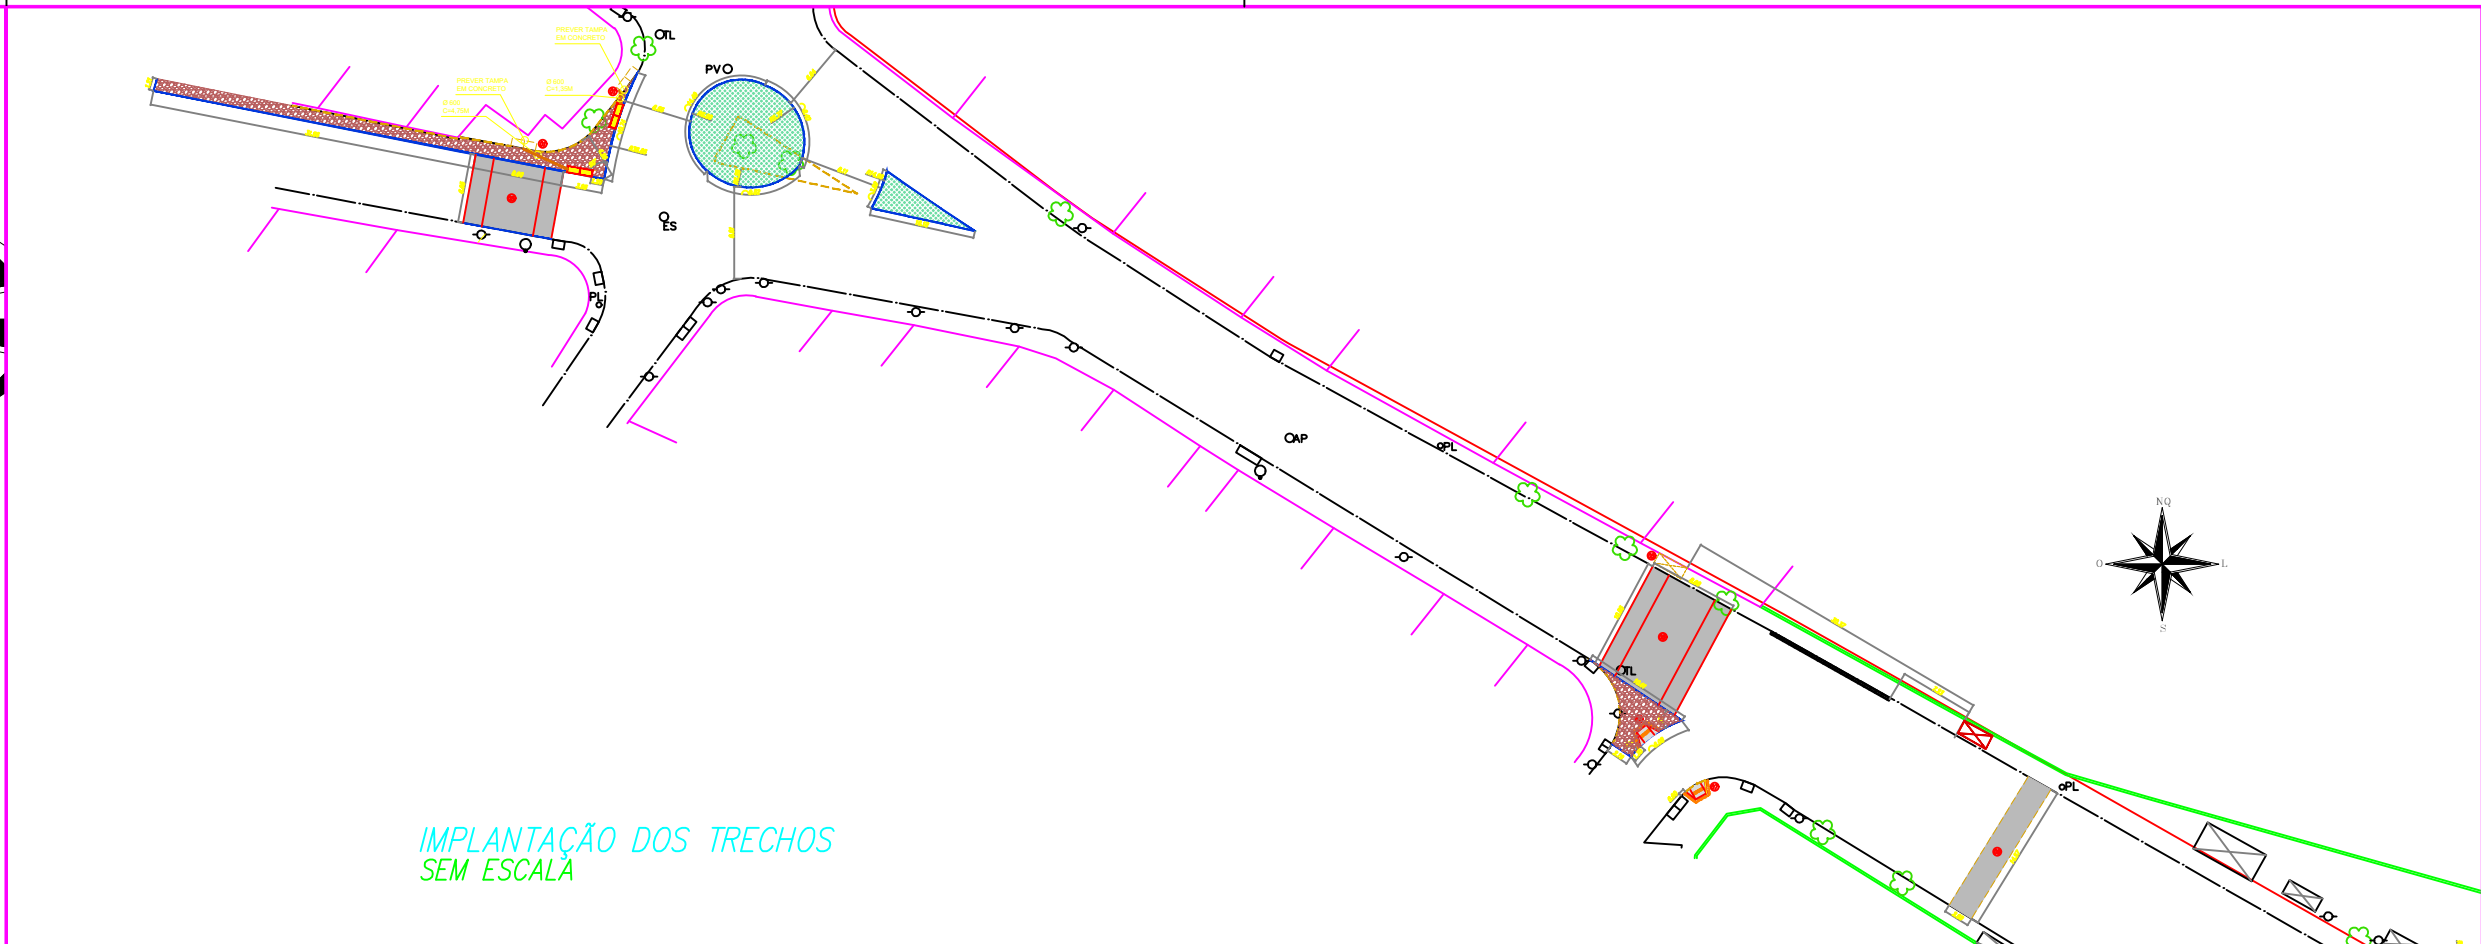
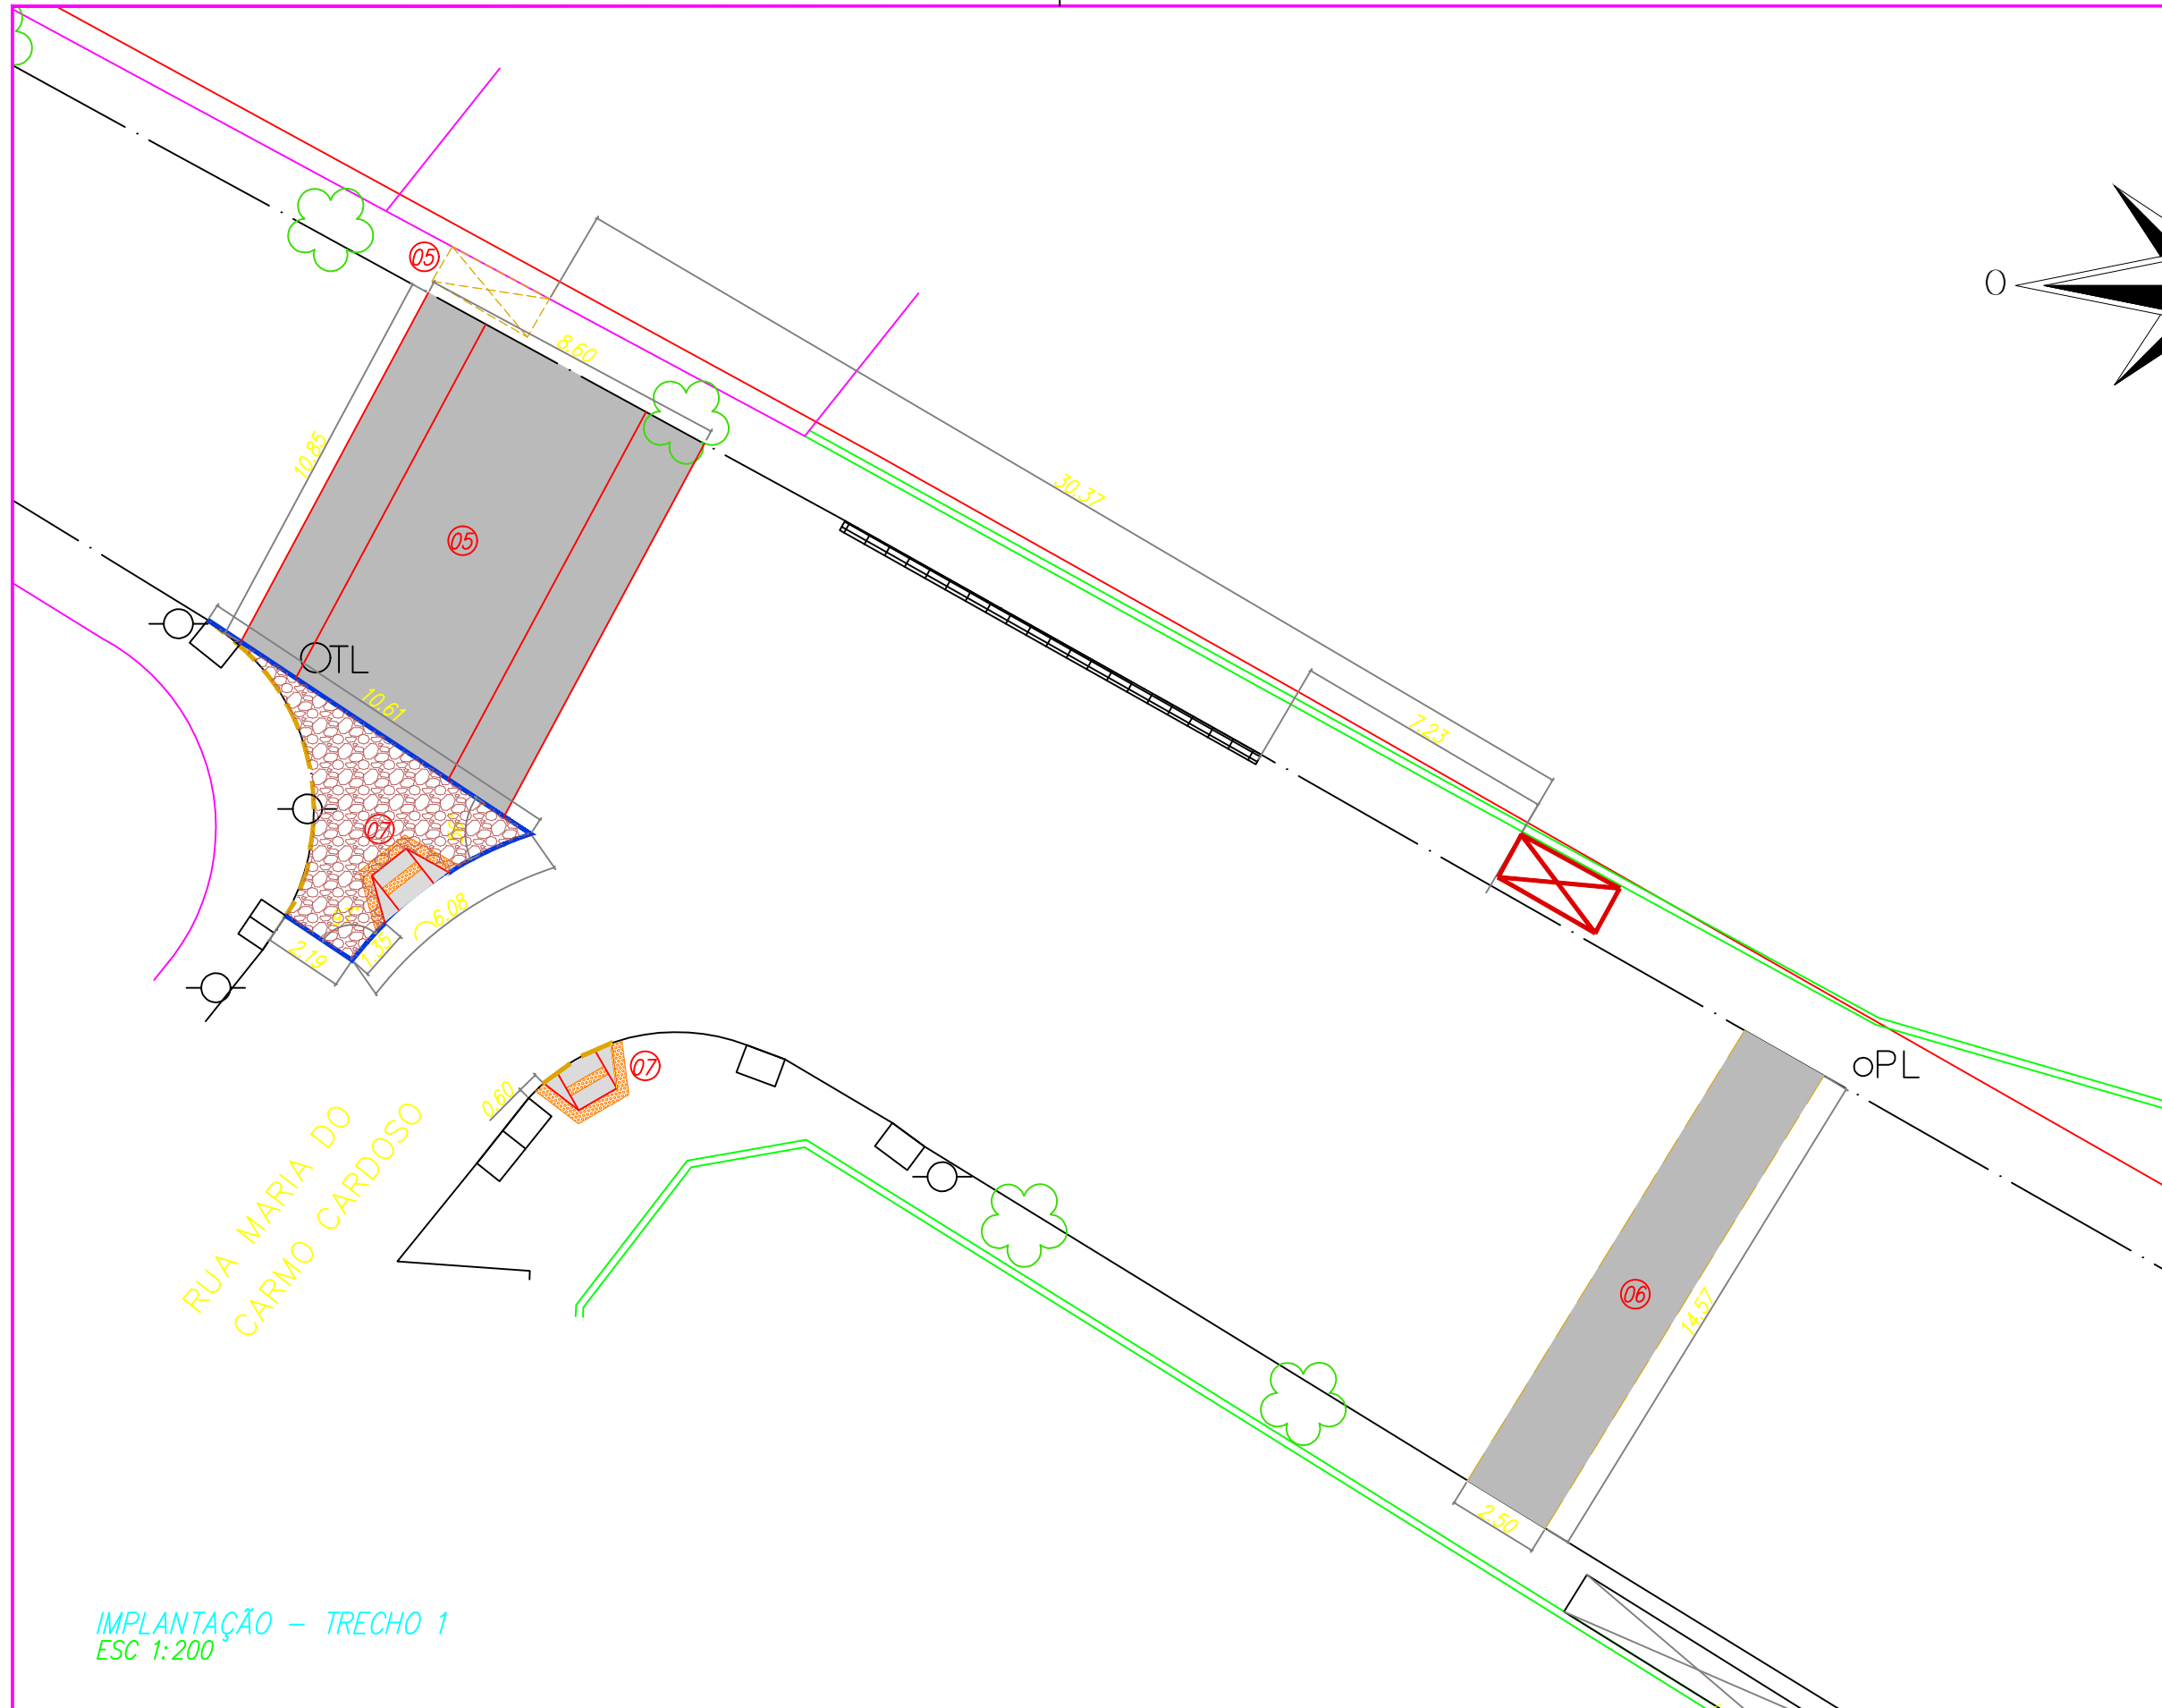


TABELA DE SERVIÇOS	
	POSTE A REMOVER
	BL. SIMPLES A EXECUTAR - TAMPA DE CONCRETO NA EXISTENTE
	BL. DUPLA A EXECUTAR - TAMPA DE CONCRETO NA EXISTENTE
	TABO DE 8x800 A EXECUTAR
	CANTERO A SER EXECUTADO
	ARMO A EXECUTAR - VER DETALHE 1 E 2
	GRADIL A SER REMOVIDO
	GRADIL A INSTALAR
	PONTO DE ÔNIBUS A REMOVER
	INSTALAR PONTO DE ÔNIBUS - VER DETALHE
	REMOVER PASSO E RECOMPOR COM ASFALTO - VER DETALHE
	PASSO EM CONCRETO A SER EXECUTADO - VER DETALHE
	PASSO EM PEDRA PORTUGUESA A SER EXECUTADO - VER DETALHE
	GUIA A REMOVER / DEMOLIÇÃO DAS GUAS LATERAIS E DOS CANTEROS CENTRAIS
	DEMOLIÇÕES
	BL. A DESATIVAR
	REMOVER ARMOS INDICADO
	CAIA DE ENERGIA DESATIVADA A REMOVER
	POSTE DE CONCRETO A REALOCAR
	EXECUTAR LOMBADA
	LOMBADA A REMOVER
	EXECUTAR RAMPA PARA ACESSIBILIDADE - VER DETALHE

OBS: 1 - AS INDICAÇÕES DE SERVIÇOS SÃO MERAMENTE ORIENTATIVAS, PODENDO OCORRER VARIAÇÕES CONFORME NECESSIDADE.

NOTA: A PLANILHA CONTEMPLA SOMENTE OS SERVIÇOS AQUI INDICADOS. PORTANTO, NÃO ESTÃO INCLUIDOS OS SERVIÇOS DE SINALIZAÇÃO HORIZONTAL E VERTICAL, RECAPEAMENTO, PROJETO ELÉTRICO E INSTALAÇÕES ELÉTRICAS.

REVISÃO	DETALHADOS	DATA	VISTO
02	ALTERAÇÕES SOLICITADAS	18/09/23	
01	ALTERAÇÕES SOLICITADAS	22/06/23	
00	INICIAL	15/03/23	

ORIENTADO:

I.C.A.N.P.
INSTITUTO CAMPINENSE DE ADMINISTRAÇÃO DE NEGÓCIOS E PROJETOS

OBRA :
RUA FRANCISCO MIGUEL - MELHORIA SISTEMA VIÁRIO

LOCAL :
CAMPO LIMPO PAULISTA

CLIENTE :
ICANP

DETALHADOS :
PROJETO BÁSICO - IMPLANTAÇÃO

PROJ. TÉCNICO: ARGAINO	DATA: 18/09/2023	PROJETO: ARQUITETURA
ESCALAS: INDICADAS	REVISÃO: 02	FOLHA: 01
DESENHISTA: AMANDA RIBEIRO	ARQUIVO: 304-D-2410-10-001	03

ESTE PROJETO É PROPRIEDADE INTELECTUAL DE SEUS AUTORES, PODENDO SER UTILIZADO SOMENTE DE ACORDO COM OS LIMITES CONTRATUAIS. PORTANTO É VETADA SUA UTILIZAÇÃO EM PARTE OU NO TODO SEM EXPRESSA AUTORIZAÇÃO DOS MESMOS.