



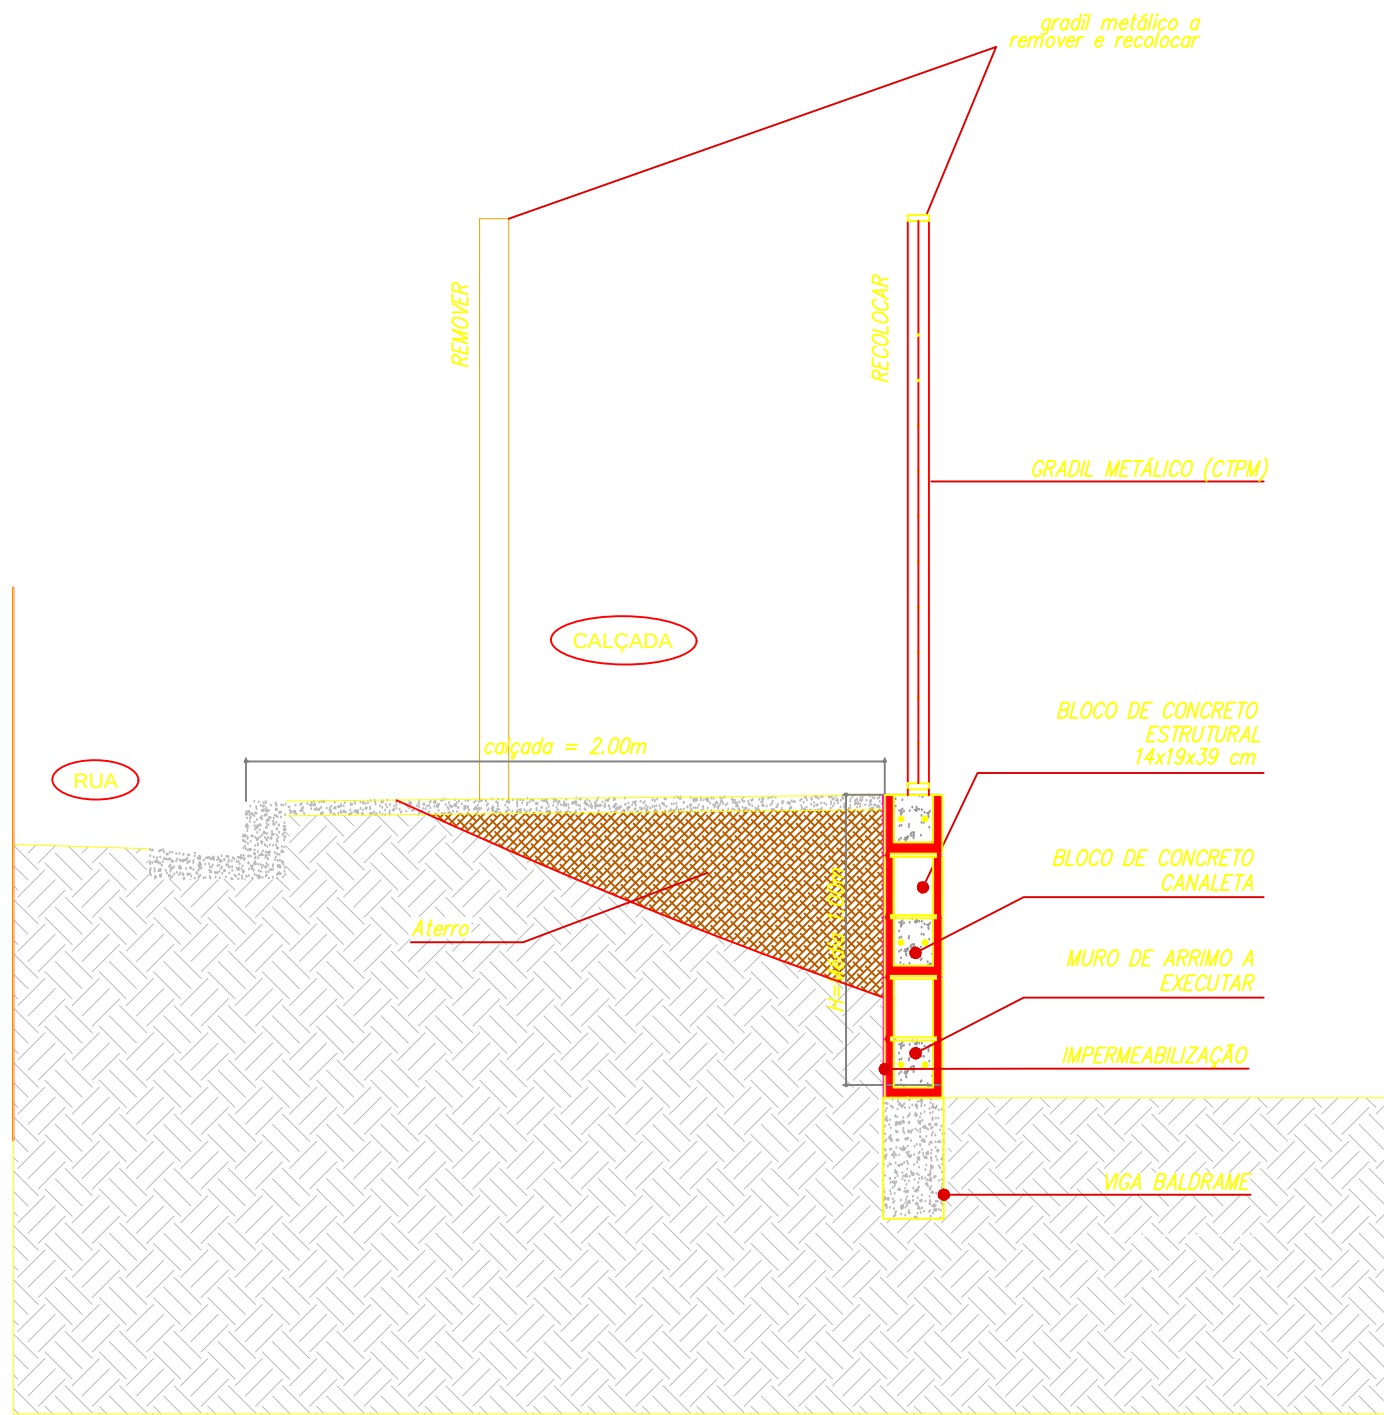


DETALHE DO PASSEIO, ARRIMO E REALOCAÇÃO DO GRADIL
ESC 1:25

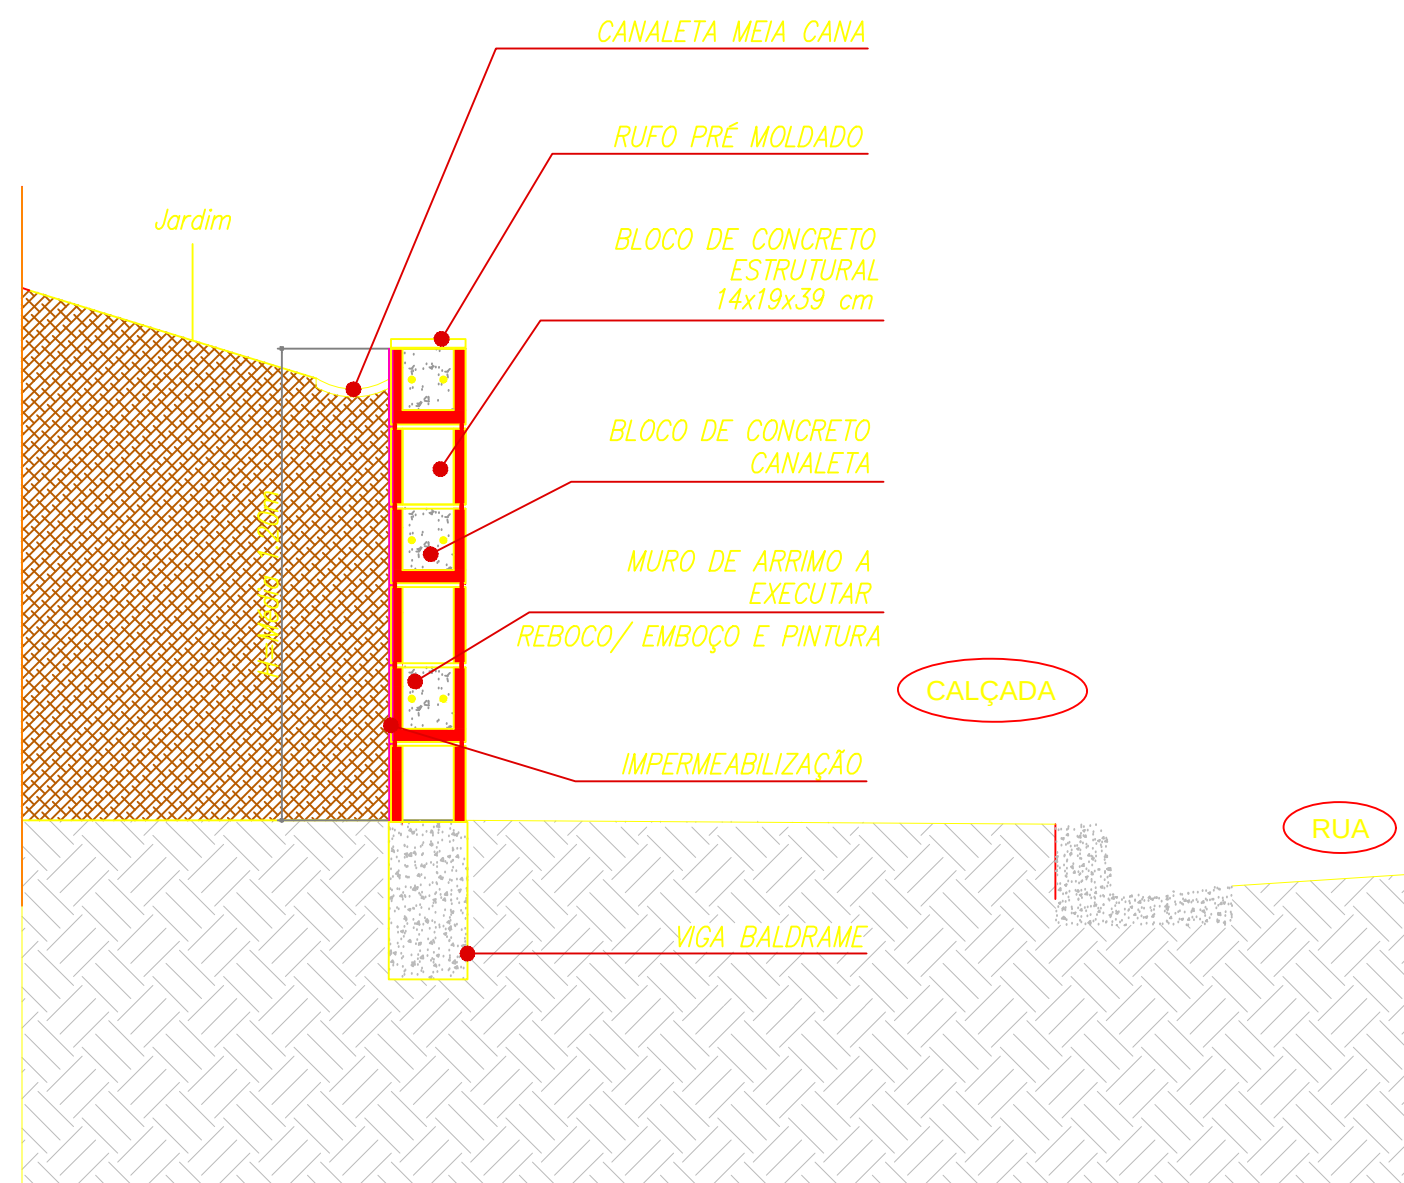


DETALHE DO ARRIMO DO CANTEIRO DA PRAÇA
ESC 1:25




Ponto de ônibus
imagem ilustrativa

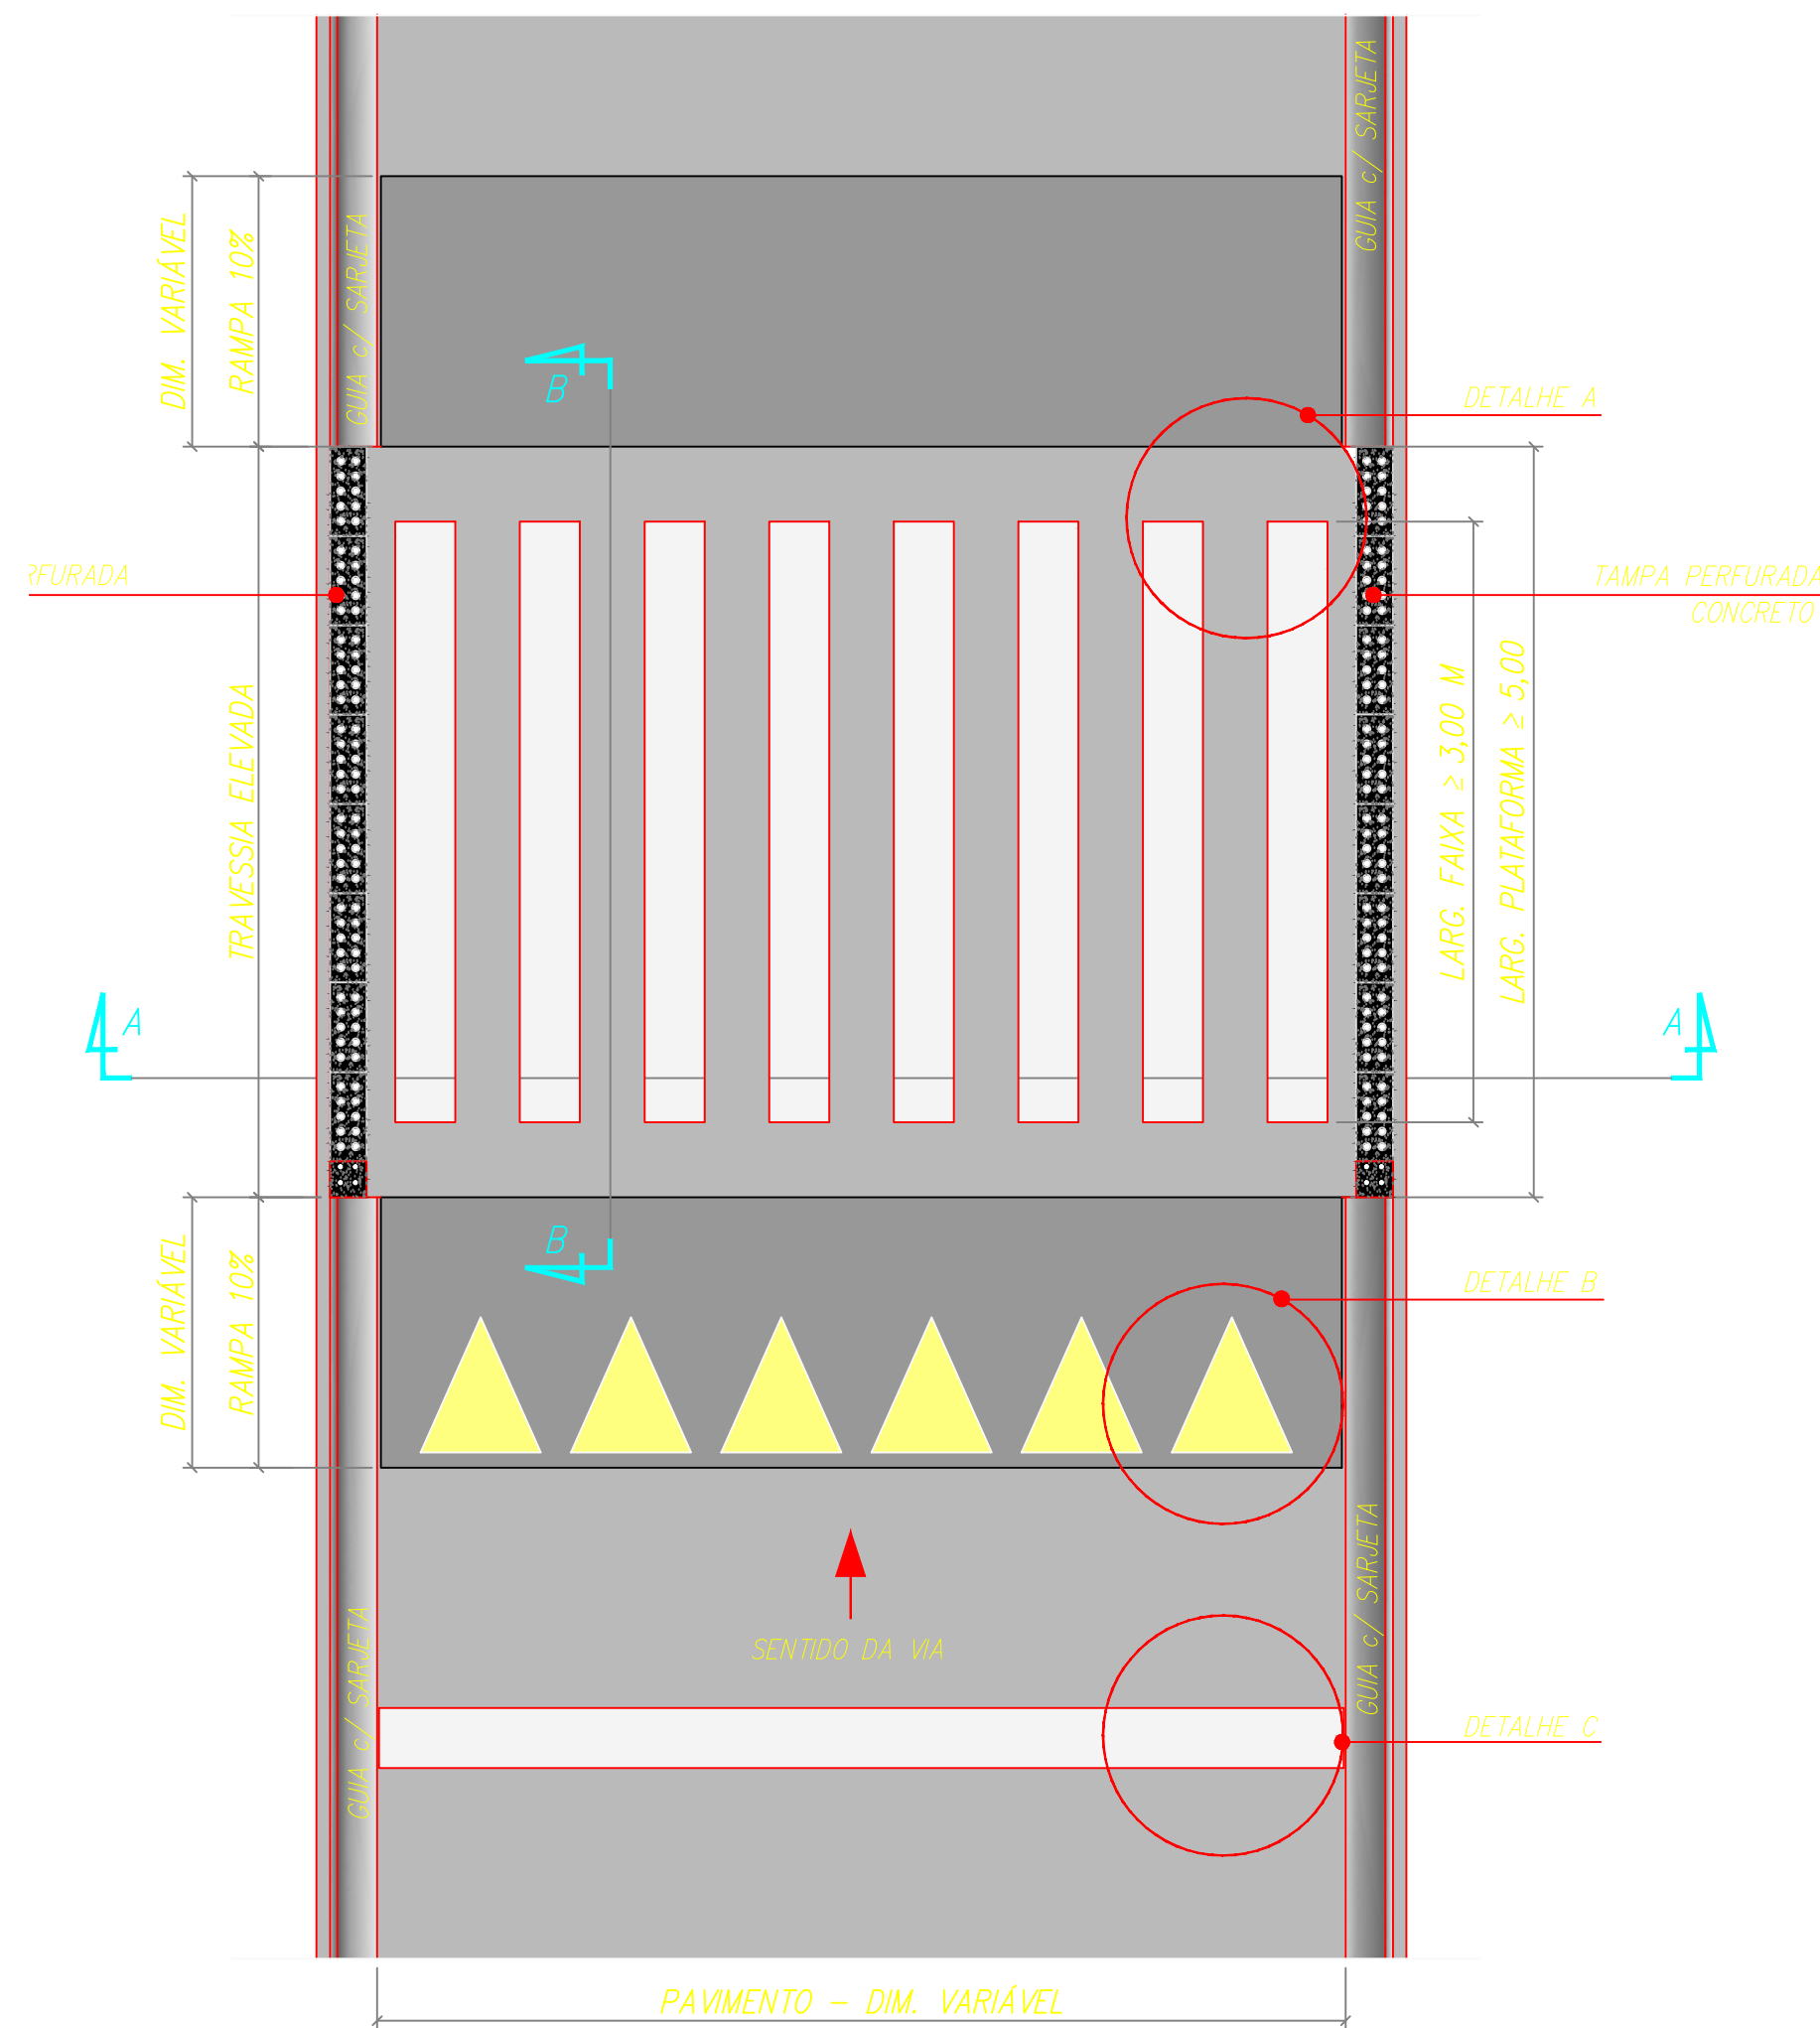


DETALHE DA LOMBOFAIXA
ESC 1:50

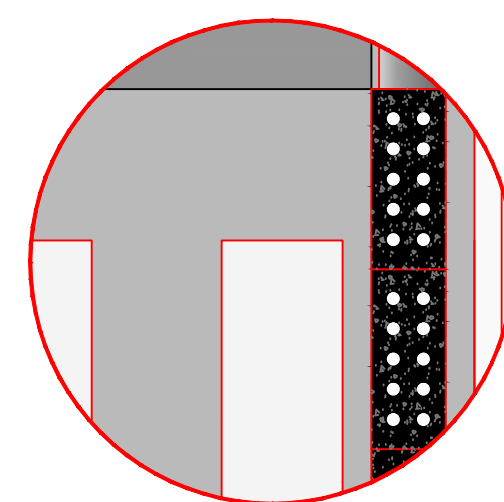

DETALHE A

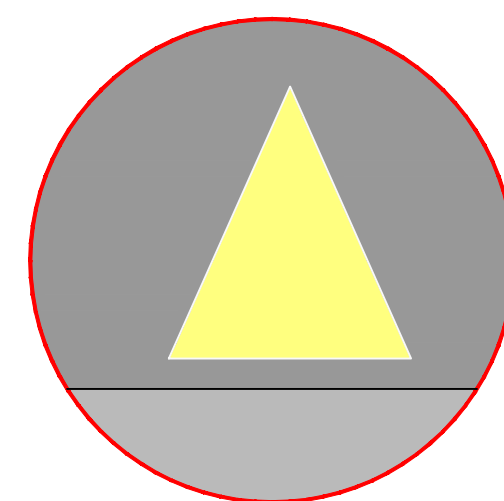

DETALHE B

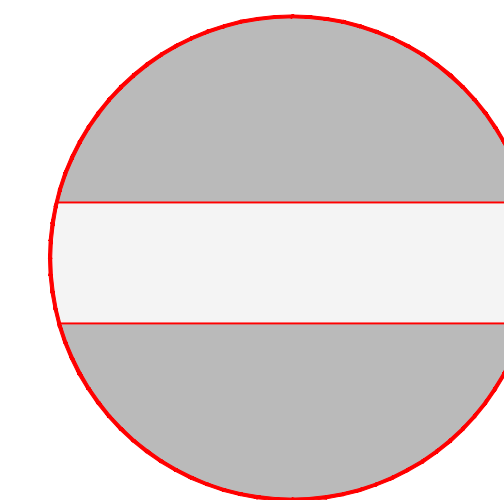

DETALHE C

NOTA: A PROPOSTA ORÇAMENTARIA NÃO CONTEMLA A
SINALIZAÇÃO HORIZONTAL E VERTICAL

02	ALTERAÇÕES SOLICITADAS	18/09/23	
01	ALTERAÇÕES SOLICITADAS	22/06/23	
00	INICIAL	13/03/23	
REVISÃO	DETALHADOS	DATA	VISTO

ORIENTADO:

I.C.A.N.P.
INSTITUTO CAMPINAS DE ADMINISTRAÇÃO DE NEGÓCIOS E PROJETOS



OBRA :
ENTRONCAMENTO DA RUA ANIBAL LOPES DA
FONSECA COM VIADUTO BRIGADEIRO EDUARDO
GOMES - MELHORIA SISTEMA VIARIO

LOCAL :
CAMPO LIMPO PAULISTA

CLIENTE :
ICANP

DETALHADOS :
PROJETO BÁSICO - DETALHES

PROJ. TÉCNICO:
ARGAINO
ESCALAS:
INDICADAS
DESENHISTA:
AMANDA RIBEIRO

DATA:
18/09/2023
REVISÃO:
02
ARQUIVO:
304-D-2410-10-001

PROJETO:
ARQUITETURA
FOLHA:
02
03

ESTE PROJETO É PROPRIEDADE INTELECTUAL DE SEUS AUTORES, PODENDO SER UTILIZADO SOMENTE DE ACORDO COM OS LIMITES CONTRATUAIS. PORTANTO É VETADA SUA UTILIZAÇÃO EM PARTE OU NO TODO SEM EXPRESSA AUTORIZAÇÃO DOS MESMOS.