


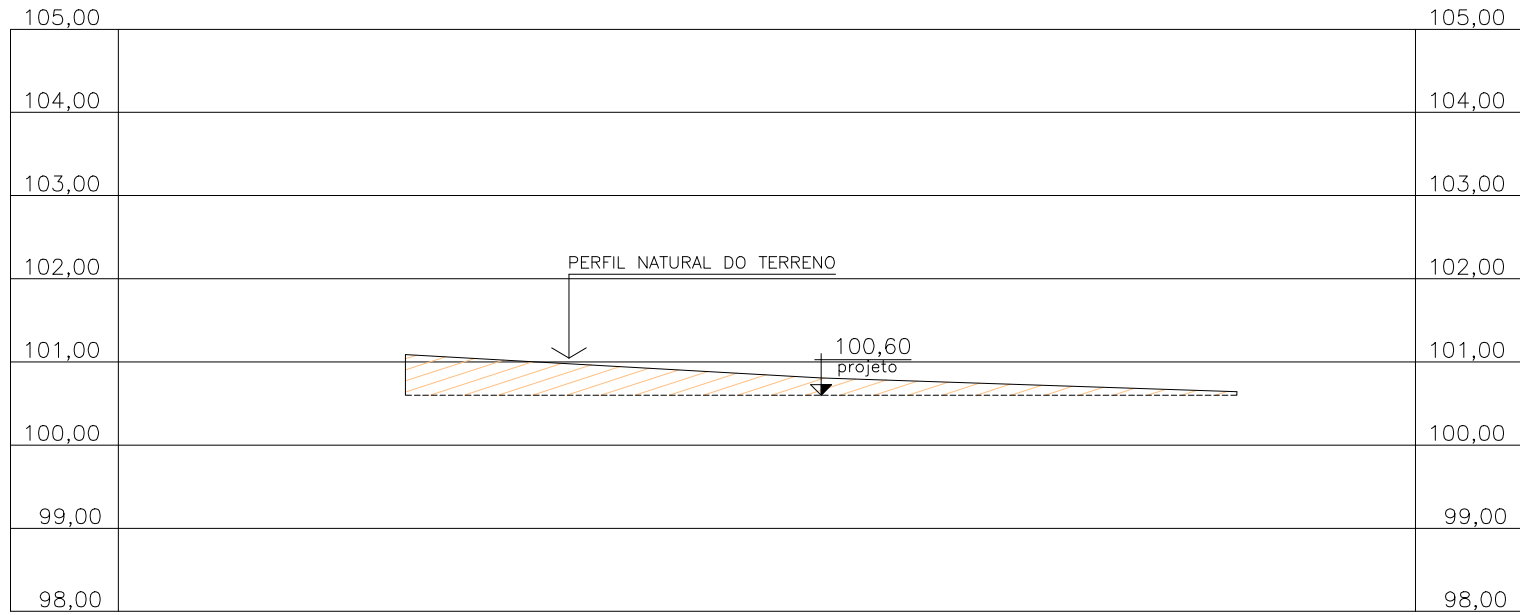


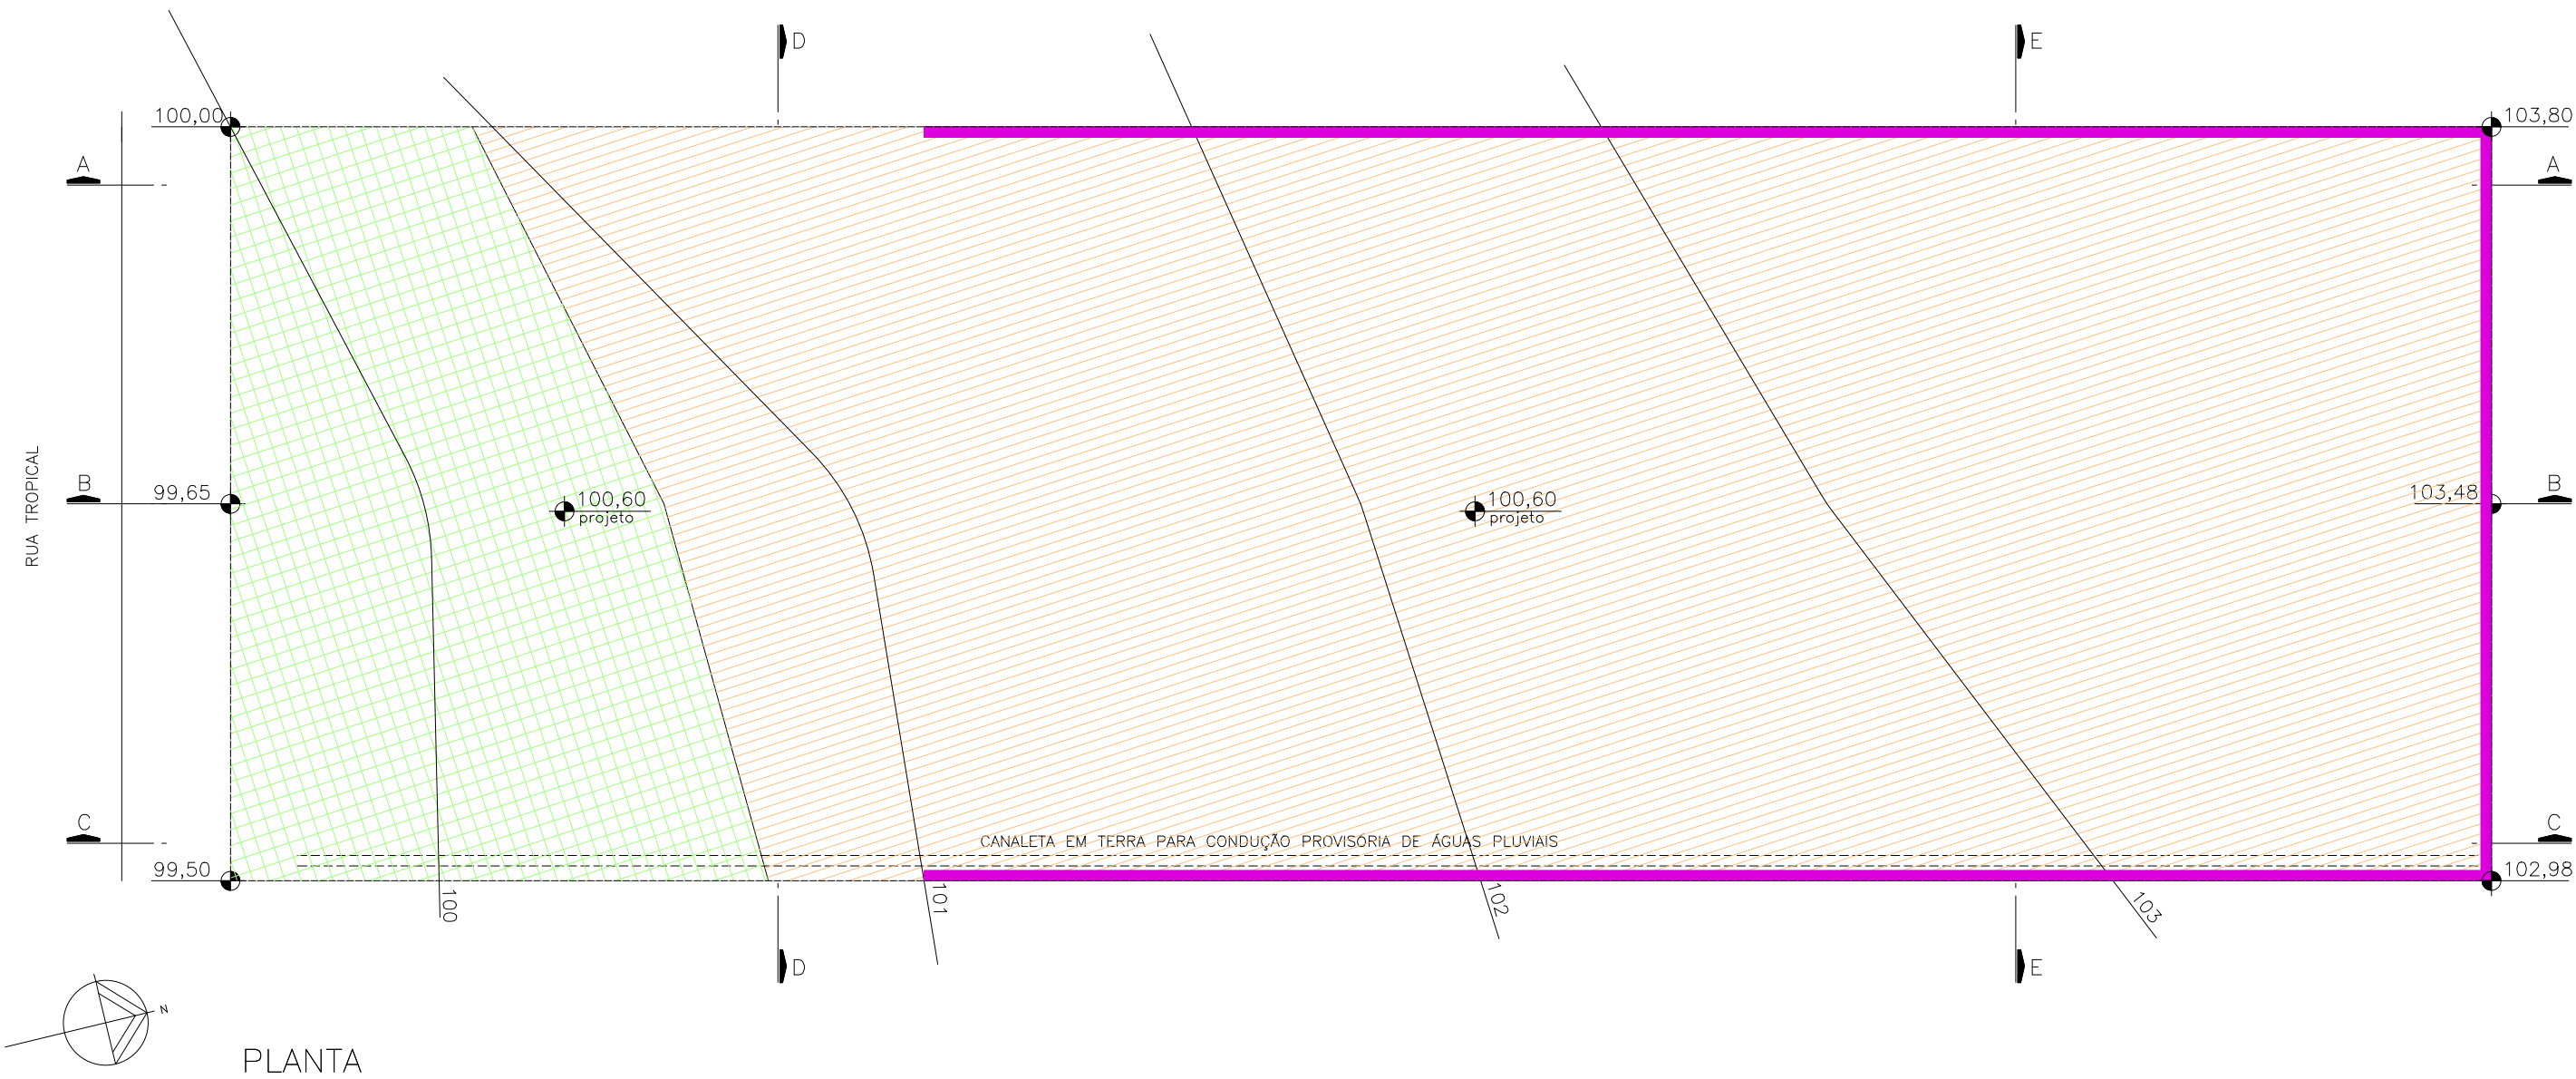


SEÇÃO D-D

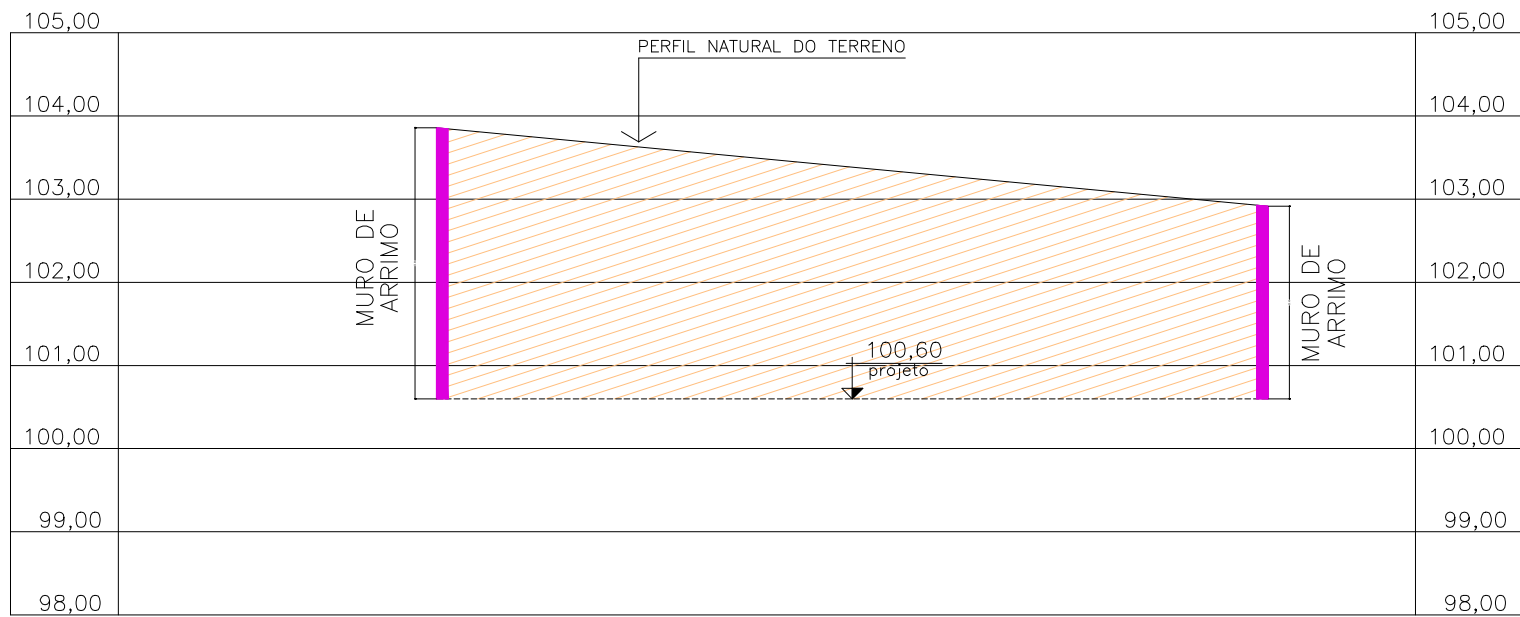


SEÇÃO E-E

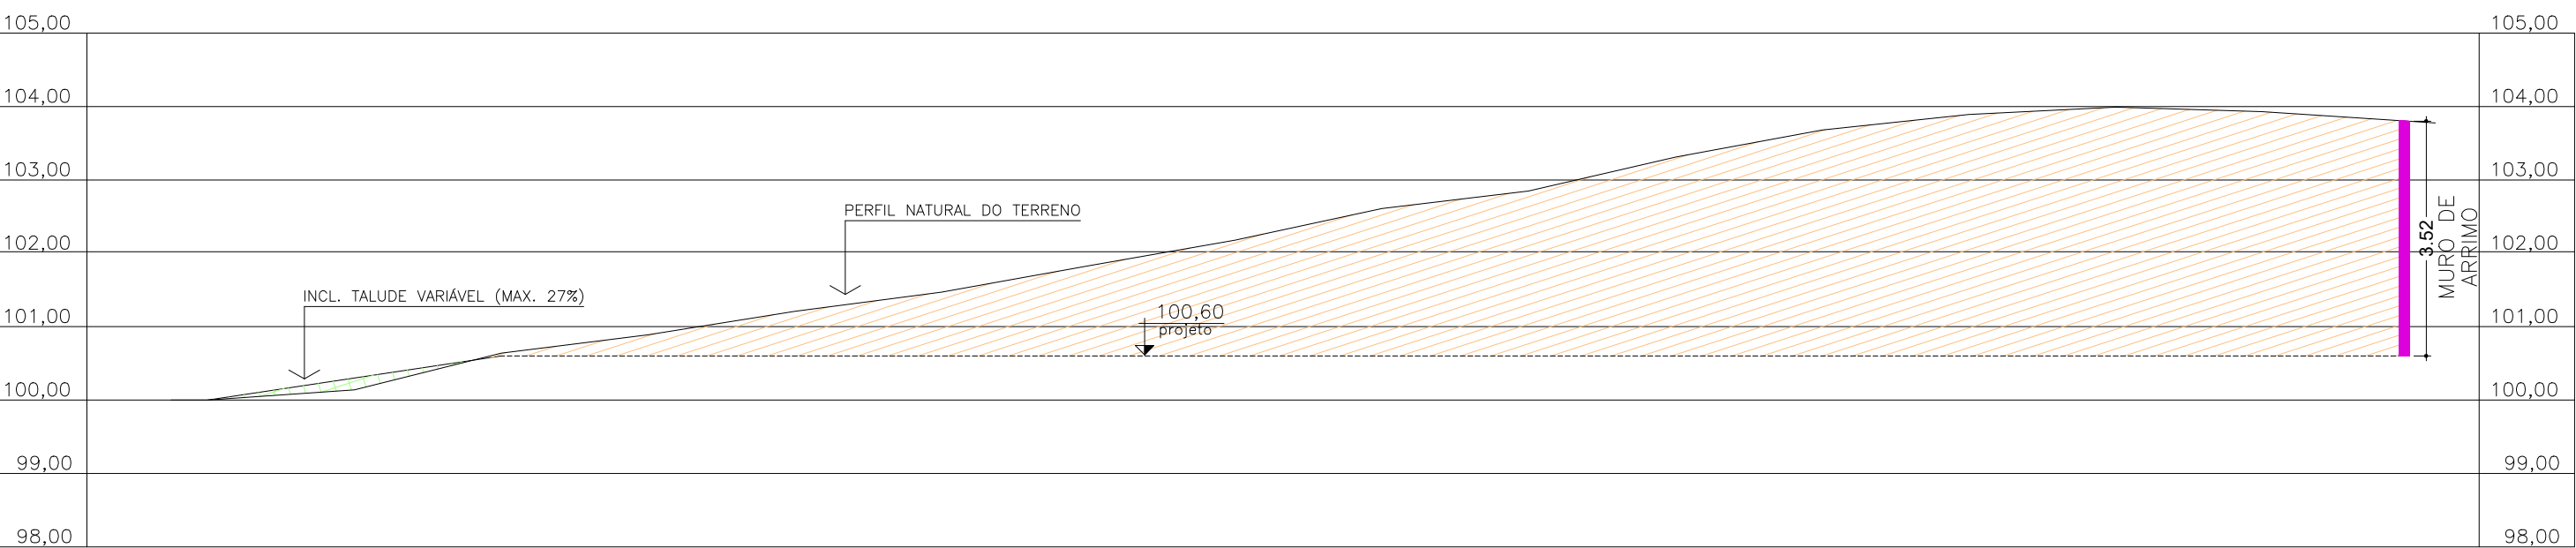

SEÇÃO A-A

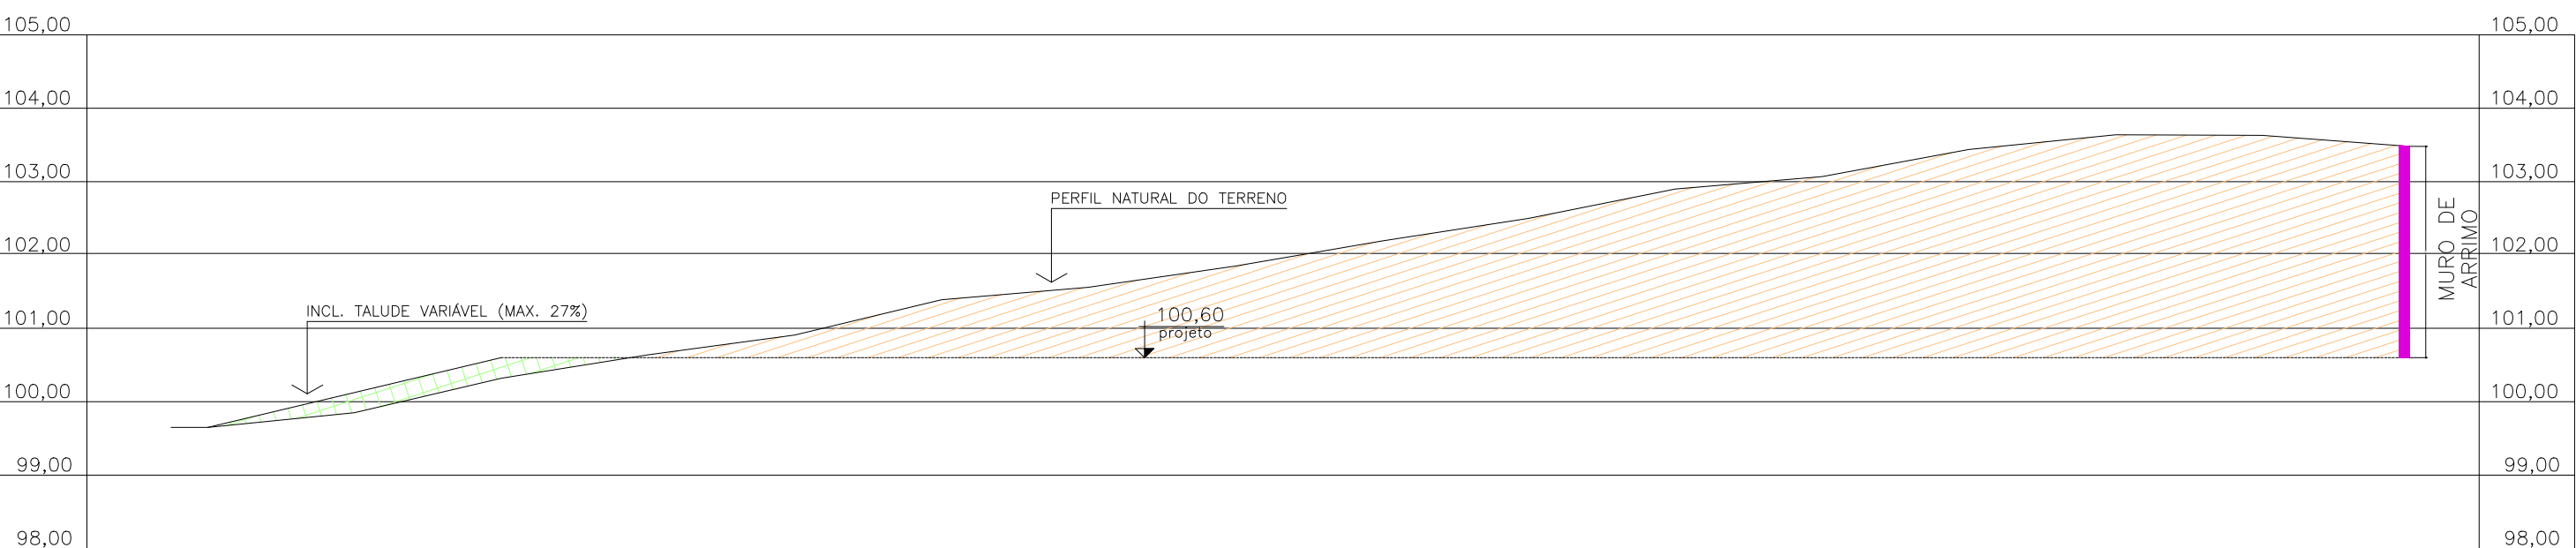


SEÇÃO B-B

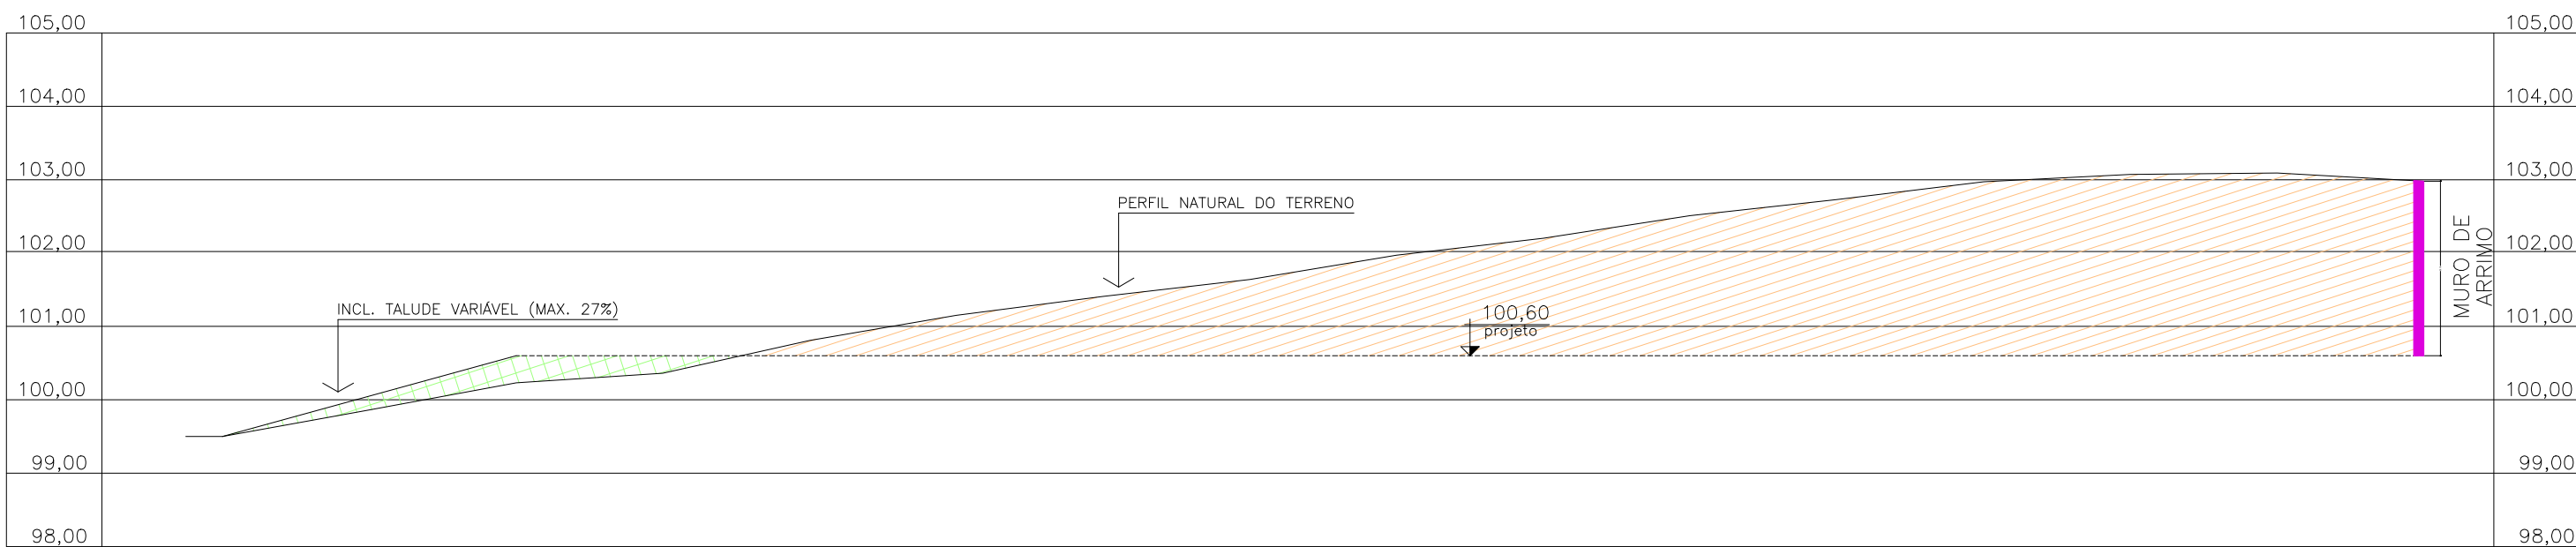

SEÇÃO C-C

LEGENDA:

Planta Baixa:

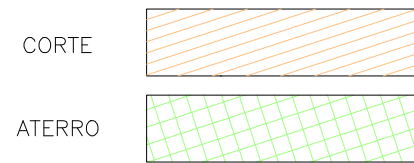

FECHAMENTO
CANALETA
MURO ARRIMO

Seções:

PROJETO
TERRENO NATURAL

QUADRO RESUMO DE VOLUMES

	m ³
CORTE	438,80
ATERRO	10,70

OBS.: VOLUME GEOMÉTRICO (SEM FATOR DE EMPOLAMENTO)

PROJETO COMPLETO

FOLHA ÚNICA

Assunto: PROJETO DE TERRAPLENAGEM

Proprietário: NOME DO PROPRIETÁRIO

Local: Rua XXXX - Lote 00 - Quadra 00 - (Matrícula nº 00.000 do 2º C. R. I de Jundiaí)

Bairro XXXX - Campo Limpo Paulista - S. P.

Inscrição Cadastral nº 000.000.000.000

ZONEAMENTO

(L. C. nº 378/09)

ZONA : XXXXXX

TIPOLOGIA : XXXXXX

T.O. : XX%

C.A. BASICO : XX

T.P. : XX%

ESCALA:

1:XXX

Áreas

(m²)

Terreno 000,00

Declaro que a aprovação do projeto pela Prefeitura não implica no reconhecimento do direito de propriedade do terreno

Proprietário(s)

VOLUMES

CORTES XXX,XX m3

ATERROS XXX,XX m3

Total XXXX,XX m3

Muro de Arrimo XXXX,XX m2

Área de Intervenção XXXX,XX m2

Situação Sem escala

Logradouro

COTA

Logradouro E

Logradouro F

Logradouro G

