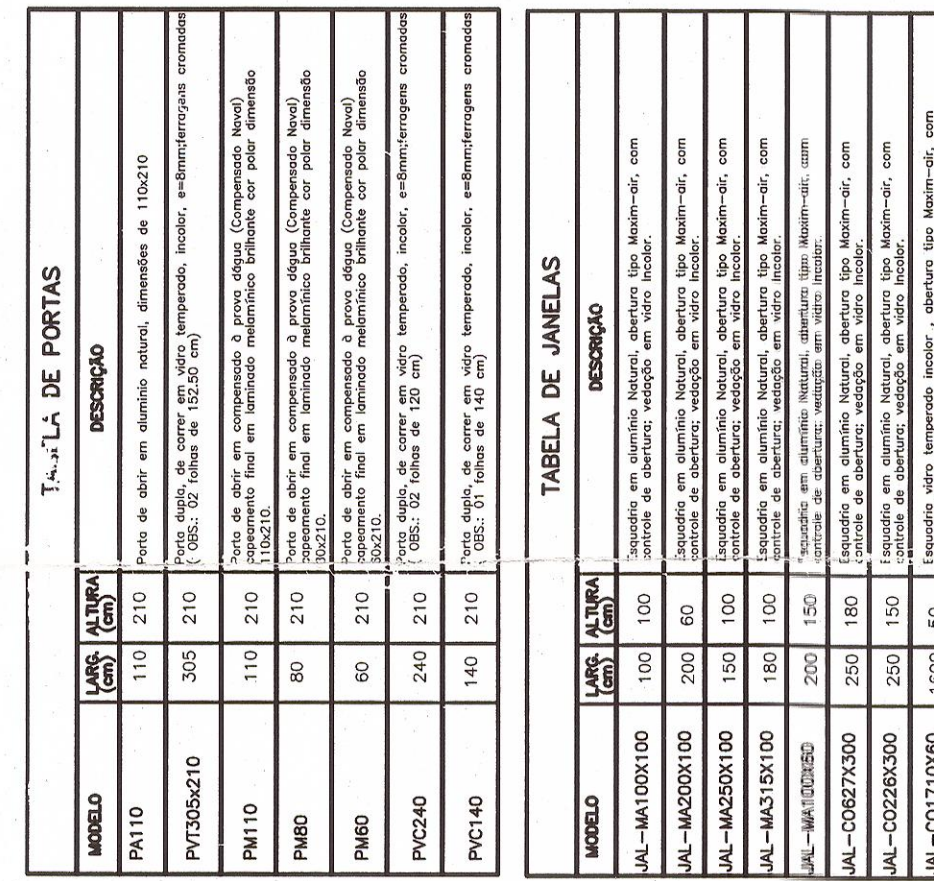
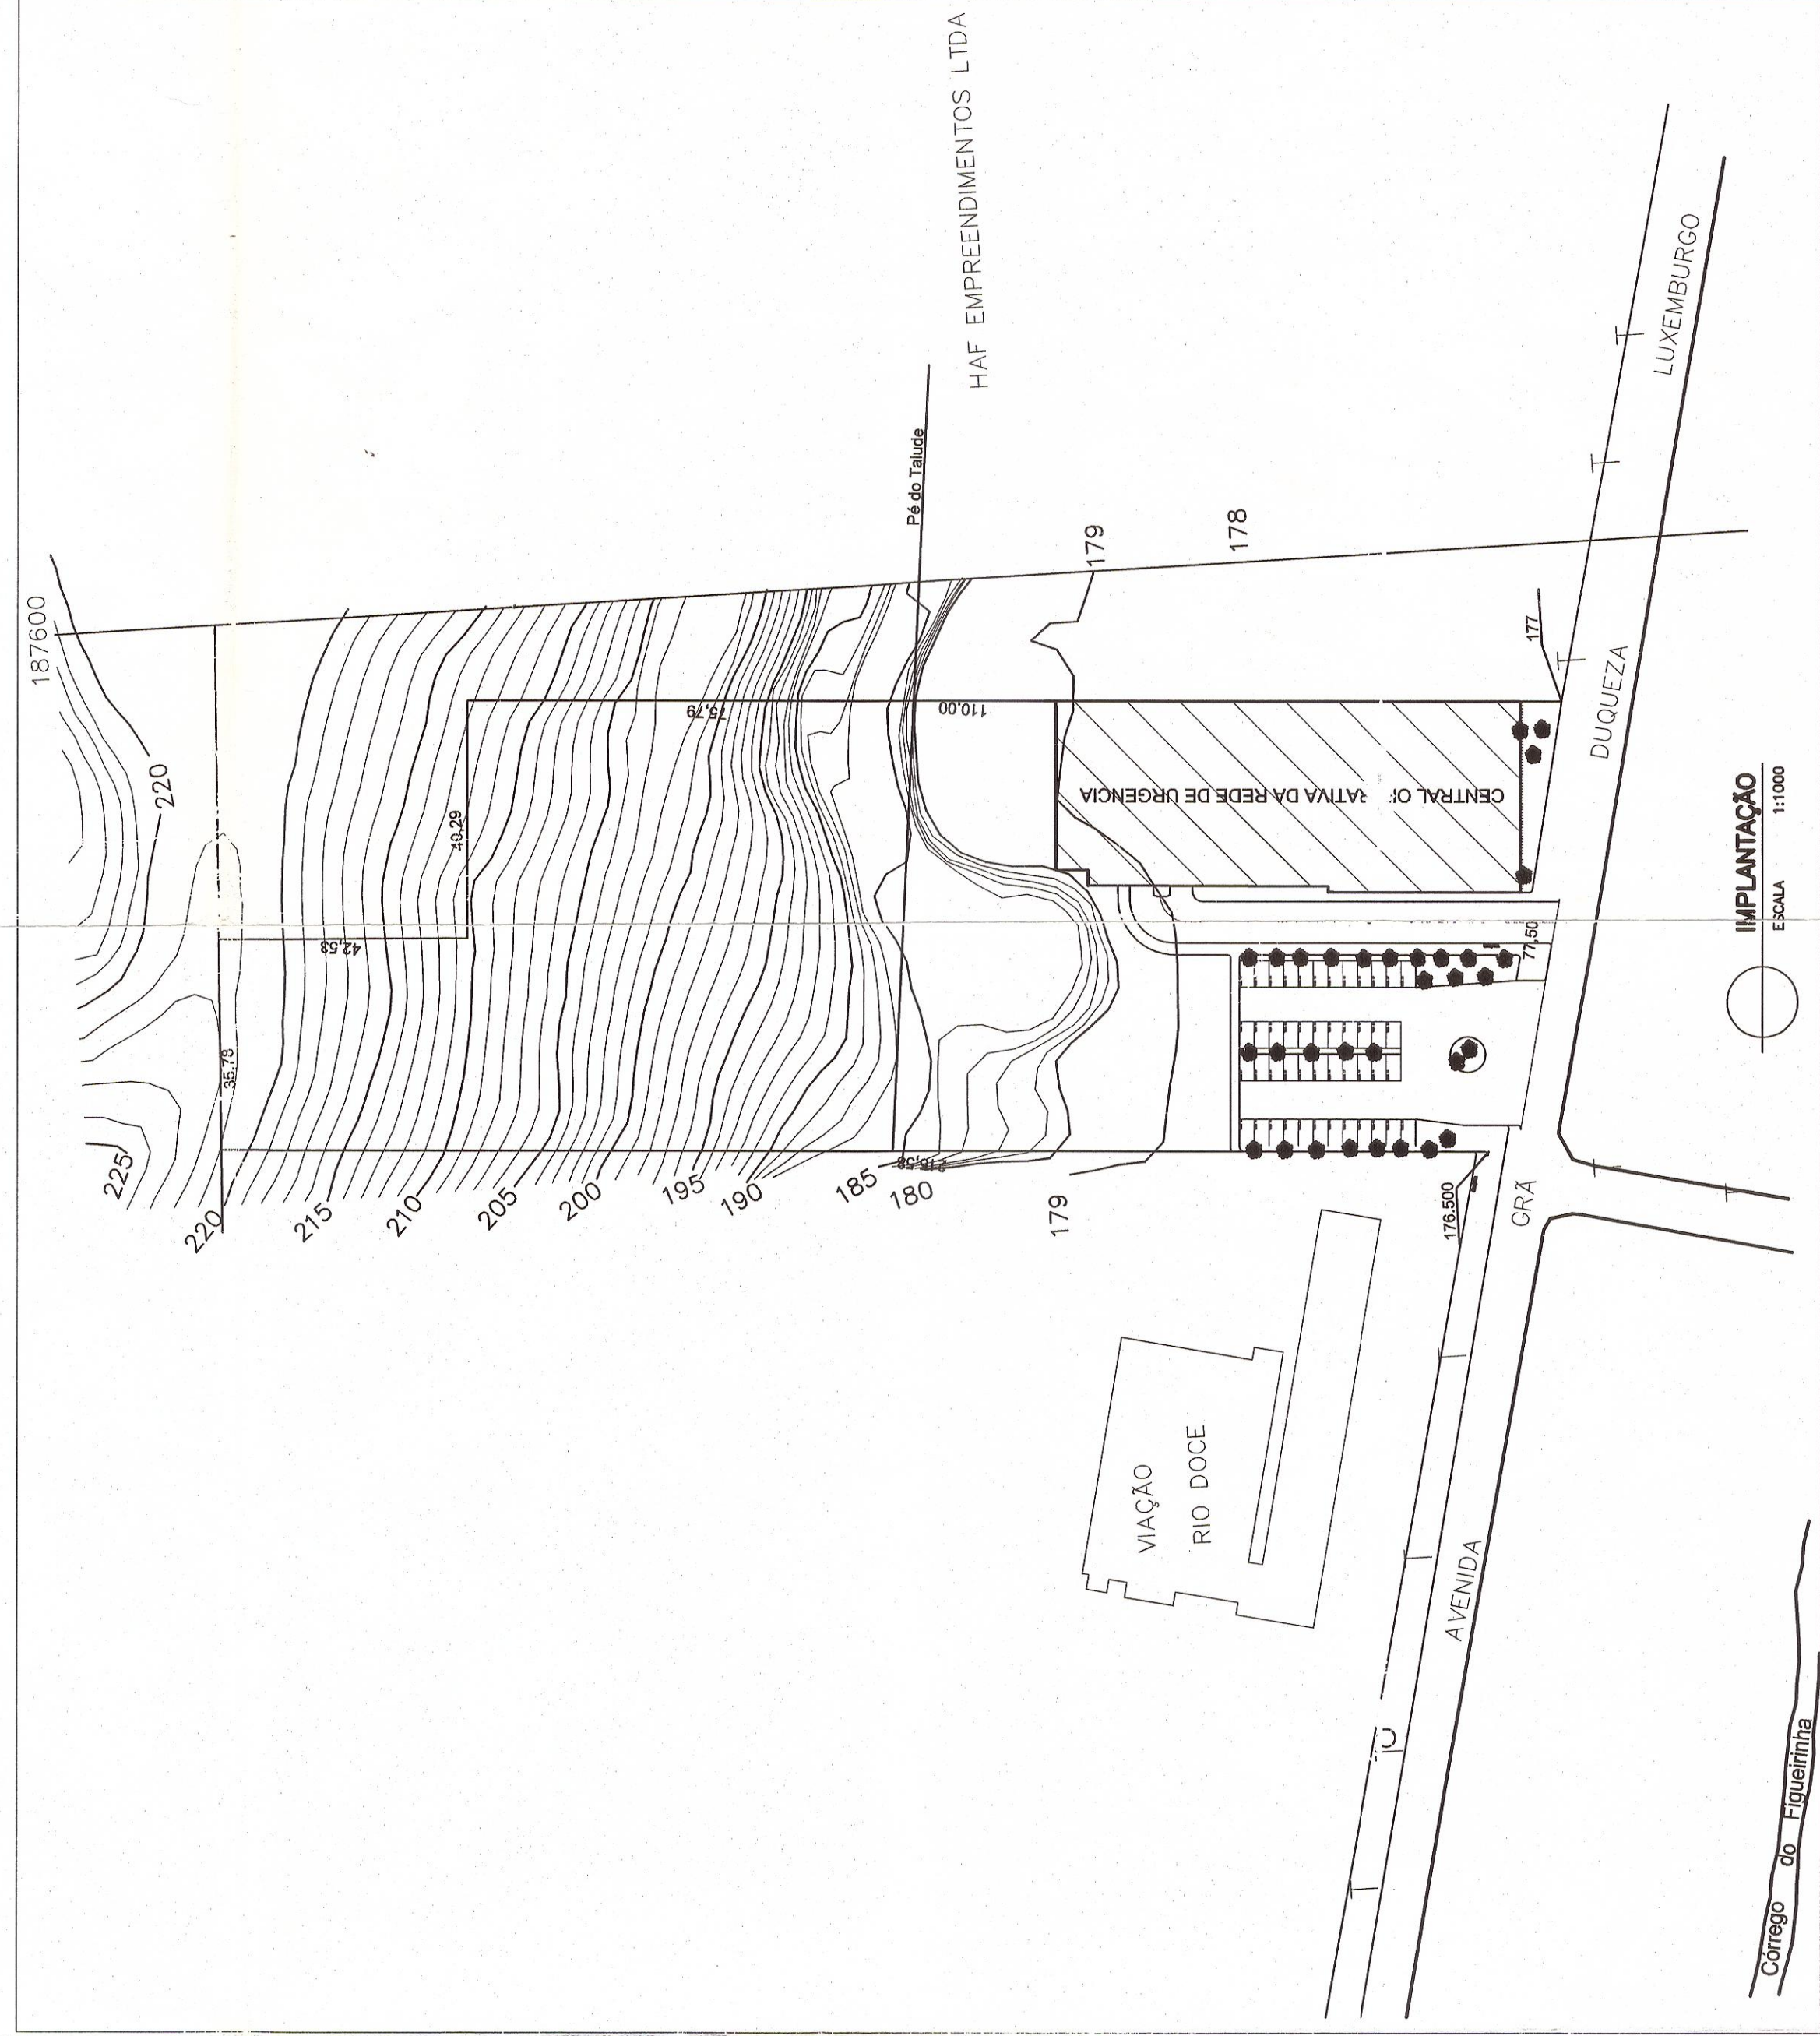
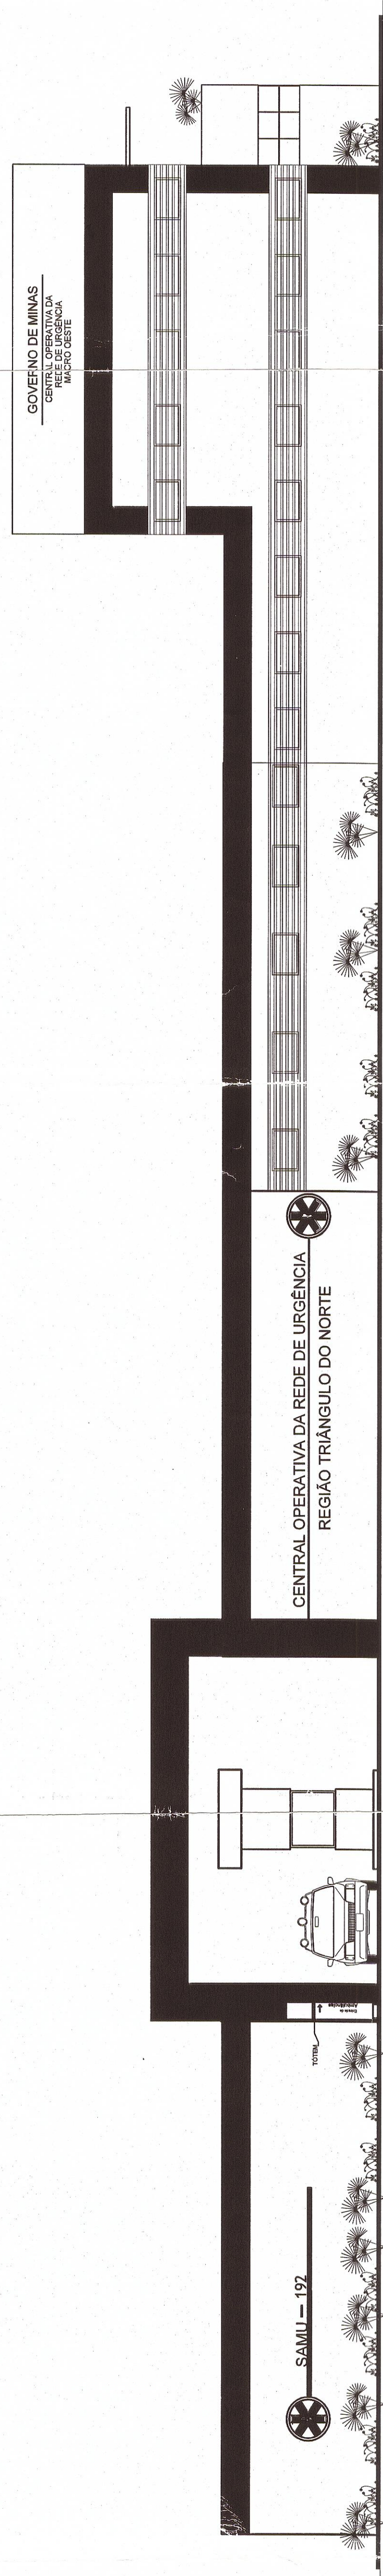


Secretaria de Estado de Saúde de Minas Gerais
Cidade Administrativa "Presid. Américo Garibaldi", s/nº -
Bairro: Serra Verde - B. Hte - Minas Gerais
CEP: 31630-900 SES-MG Predio Minas - 12º e 13º andar

PRENOMINATO: C.F. 31630-900 SES-MIG MEDIO MILIUS - 12 E 13 GIUGNO

SES - SECRETARIA DO ESTADO DE MINAS GERAIS

SECRETÁRIO DE SAÚDE DO ESTADO DE MINAS GERAIS JOSÉ GERALDO DE OLIVEIRA PRADO

AUTOR: ARQ. VERA M BURNIER GANIMI FILHA. - CREA-MG 78.934/U

DESCRIÇÃO:	
apoio técnico: FABIO GONÇALVES PERA- CREA-MG 026631/D	

BAIRRO ALVINOPOLES

141	ÁREA TOTAL CONSTRUIDA:	PROJETO ARQUITETÓNICO
-----	---------------------------	--------------------------

ESCALA:	2.036,91 m*
---------	-------------

03

INDICADA	DESENHISTA:	EDUARDO A.
----------	-------------	------------

[illegible]