


**1** PLANTA DE FORMA BALDRAME E SAPATAS  
ESCALA.....1/100


PILARES (15X30) P2, P4, P6, P8, P40




PILARES (15X30) P11, P12, P13, P14, P15,16  
(variando de -074 à 1,90 m)

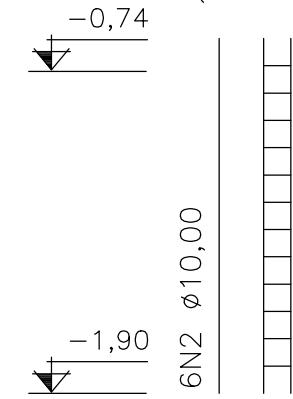


PILARES (15X30) P1, P2, P3, P4, P5  
P6, P7, P8, P9, P10

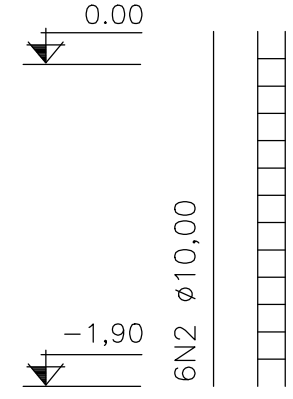


**2** DETALHAMENTO PILARES  
ESCALA.....SE

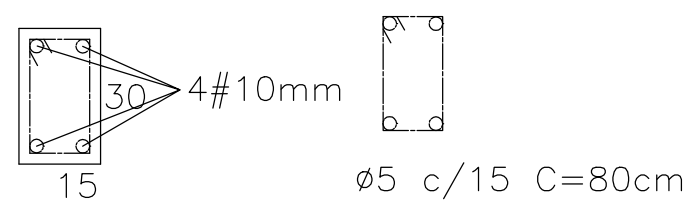

**3** DETALHAMENTO VIGA BALDRAME  
ESCALA.....SE

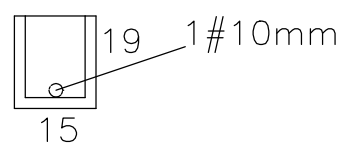


**4** DETALHAMENTO CINTA DE AMARRAÇÃO  
ESCALA.....SE

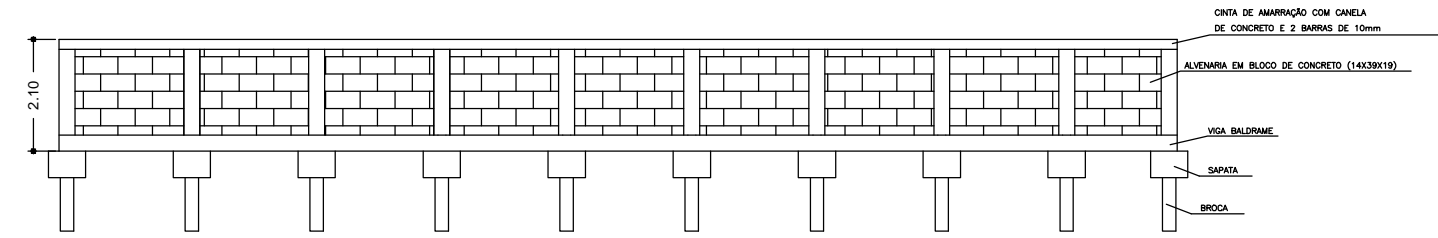

**5** CORTE AA  
ESCALA.....1/100


SAPATAS (70x70) S1, S2, S3, S4, S5, S6, S7  
S8, S9, S10, S11, S12, S13, S14, S15, S16, S17  
S18

SAPATAS (50x50) S17, S25

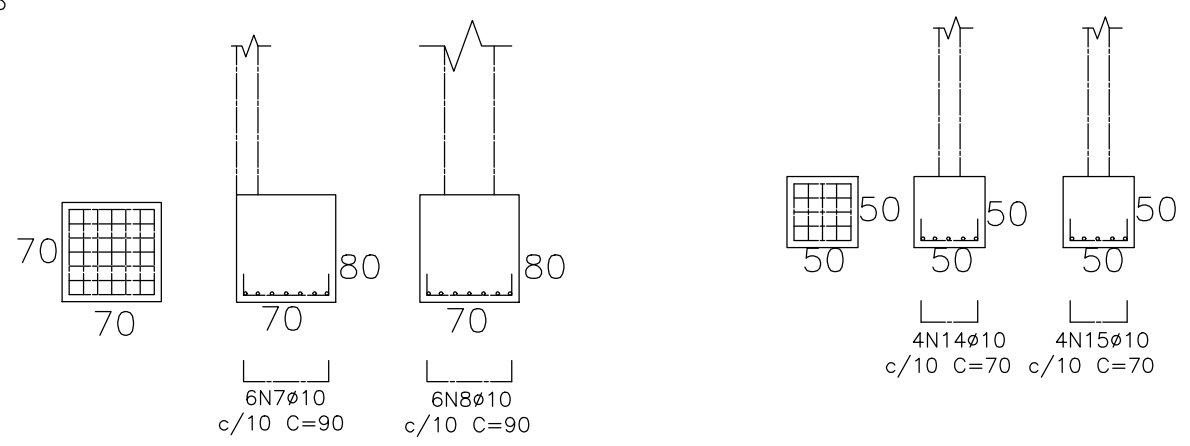


**6** DETALHAMENTO SAPATAS  
ESCALA.....SE

BROCAS D=0,30 m B1, B2, B3, B4, B5, B6, B7  
B8, B9, B10, B11, B12, B13, B14, B15, B16, B17  
B18

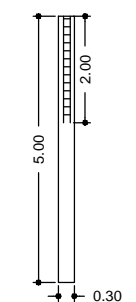

**8** DETALHAMENTO DA BROCA  
ESCALA.....SE

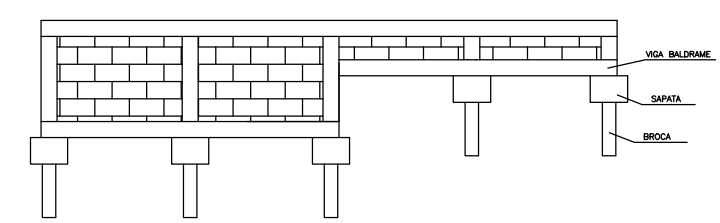

**7** CORTE BB  
ESCALA.....1/100





PREFEITURA MUNICIPAL DE ILICÍNEA - MG  
CNPJ:18.239.608/0001-39

PROJETO: PROJETO VIGILÂNCIA SANITÁRIA E SALA DE VACINA

LOCAL: RUA EDSON BERNARDES FOLHA: 01/01

BAIRRO: BELA VISTA CIDADE: ILICÍNEA/MG

PROPRIETÁRIO: PREFEITURA MUNICIPAL DE ILICÍNEA

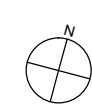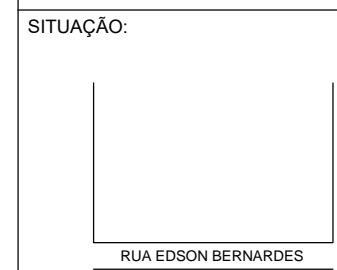

PREFEITURA MUNICIPAL  
CNPJ:18.239.608/0001-39

BRENO OLIVEIRA MENDES  
CREAM/ MG 246311/D MG

ÁREA DO TERRENO: 2036,80 m²  
ÁREA TOTAL CONSTRUÍDA: 165,68 m²  
TAXA DE OCUPAÇÃO: 8,11%  
COEFICIENTE DE APROVEITAMENTO: 0,08  
TAXA DE PERMEABILIDADE: 85,58%

APROVAÇÃO:

ASSUNTO: PLANTA BAIXA TÉRREO, PLANTA BAIXA 1ª ESCALA: COMO INDICADO  
PAVIMENTO, PLANTA DE COBERTURA, TABELA DE DE  
ESQUADRIAS, IMPLANTAÇÃO, CORTES E FACHADA ART N°:

AUTOR DO PROJETO:  
BRENO OLIVEIRA MENDES

DATA:  
29/06/2023