

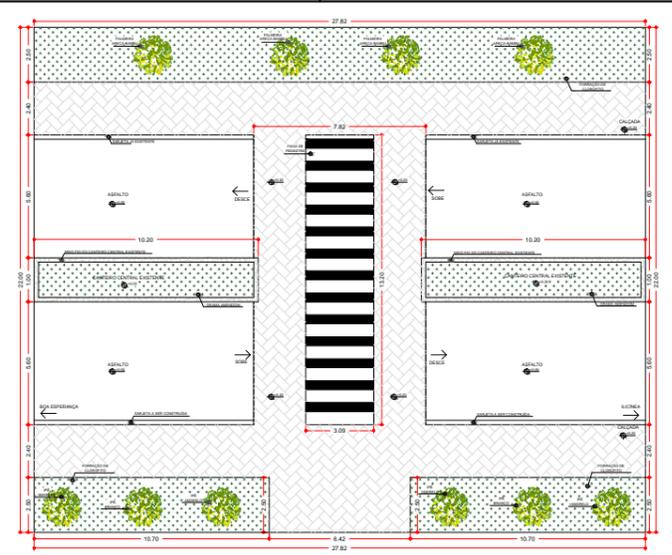
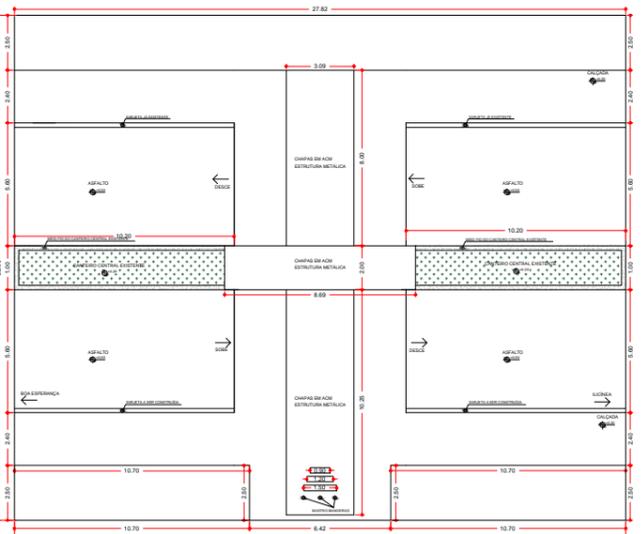


1 VISTA SUPERIOR - SINALIZAÇÃO HORIZONTAL E IDENTIFICAÇÃO DAS RAMPAS DE ACESSO
ESCALA: 1/1000

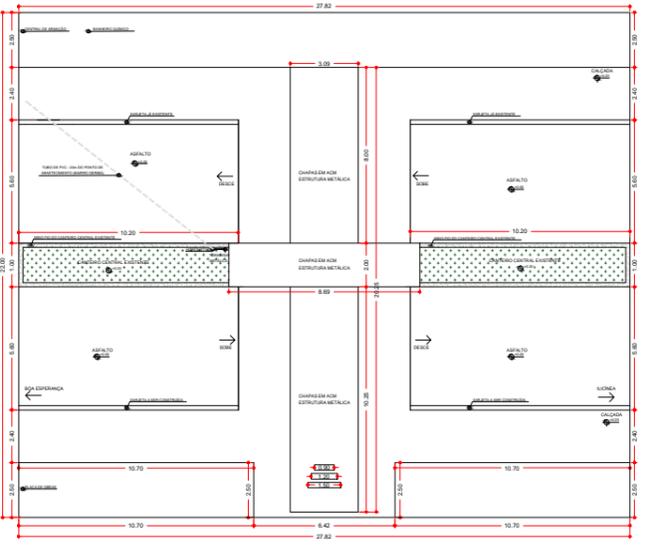



2 VISTA SUPERIOR - VIA DE CIRCULAÇÃO E PAISAGISMO
ESCALA: 1/1000

3 COBERTURA DO PORTAL
ESCALA: 1/1000

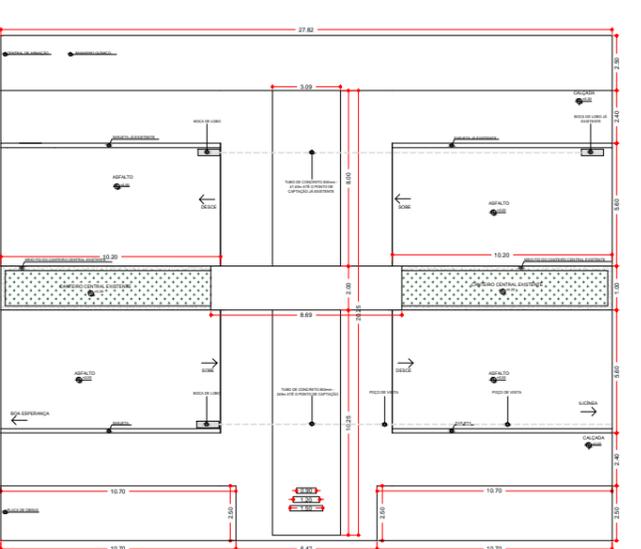



4 CANTEIRO DE OBRAS E INSTALAÇÕES HIDRÁULICAS
ESCALA: 1/1000

5 CANTEIRO DE OBRAS E DRENAGEM
ESCALA: 1/1000

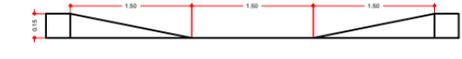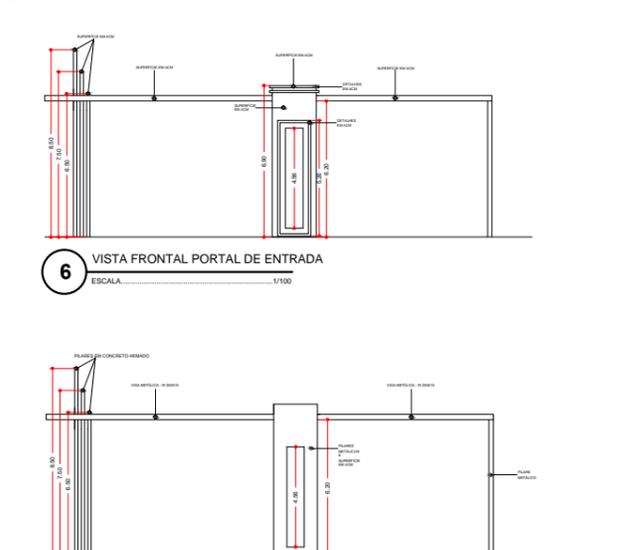


9 DETALHAMENTO RAMPA DE ACESSO

6 VISTA FRONTAL PORTAL DE ENTRADA
ESCALA: 1/1000

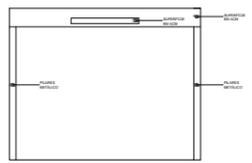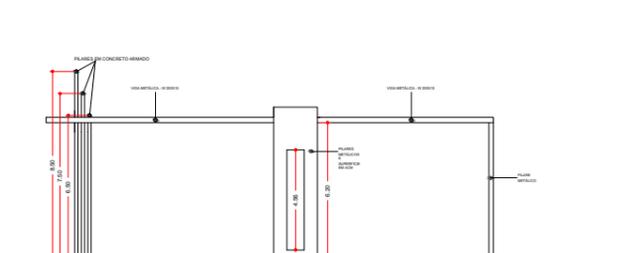

8 CORTE TRANSVERSAL
ESCALA: 1/1000

7 CORTE LONGITUDINAL
ESCALA: 1/1000

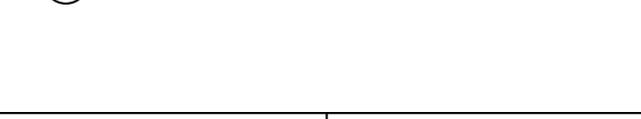

 <p>PREFEITURA MUNICIPAL DE ILICINEA - MG CNPJ:18.239.608/0001-39</p>	
<p>PROJETO: PORTAL DE ENTRADA ILICINEA</p>	
<p>LOCAL: XV DE NOVENBRO</p>	<p>FOLHA: 01/01</p>
<p>BAIRRO: GERIBÁ</p>	<p>CIDADE: ILICINEA/MG</p>
<p>PROPRIETÁRIO: PREFEITURA MUNICIPAL DE ILICINEA</p>	
<p>SITUAÇÃO:</p> 	<p>PREFEITURA MUNICIPAL CNPJ:18.239.608/0001-39</p> <p>BRENO OLIVEIRA MENDES CREA/MG 246311</p>
<p>APROVAÇÃO:</p>	
<p>ASSUNTO: PROJETOS EXECUTIVOS PORTAL DE ENTRADA</p>	<p>ESCALA: COMO INDICADO ART N°:</p>
<p>AUTOR DO PROJETO: BRENO OLIVEIRA MENDES</p>	<p>DATA: 27/06/2023</p>