



1 PLANTA DE COBERTURA
 ESCALA.....1/200

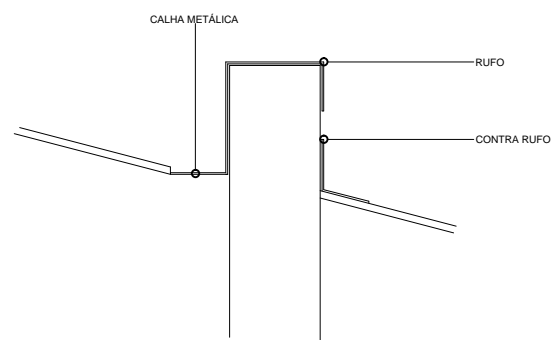

3 DETALHES MURETA CENTRAL
 ESCALA.....1/200

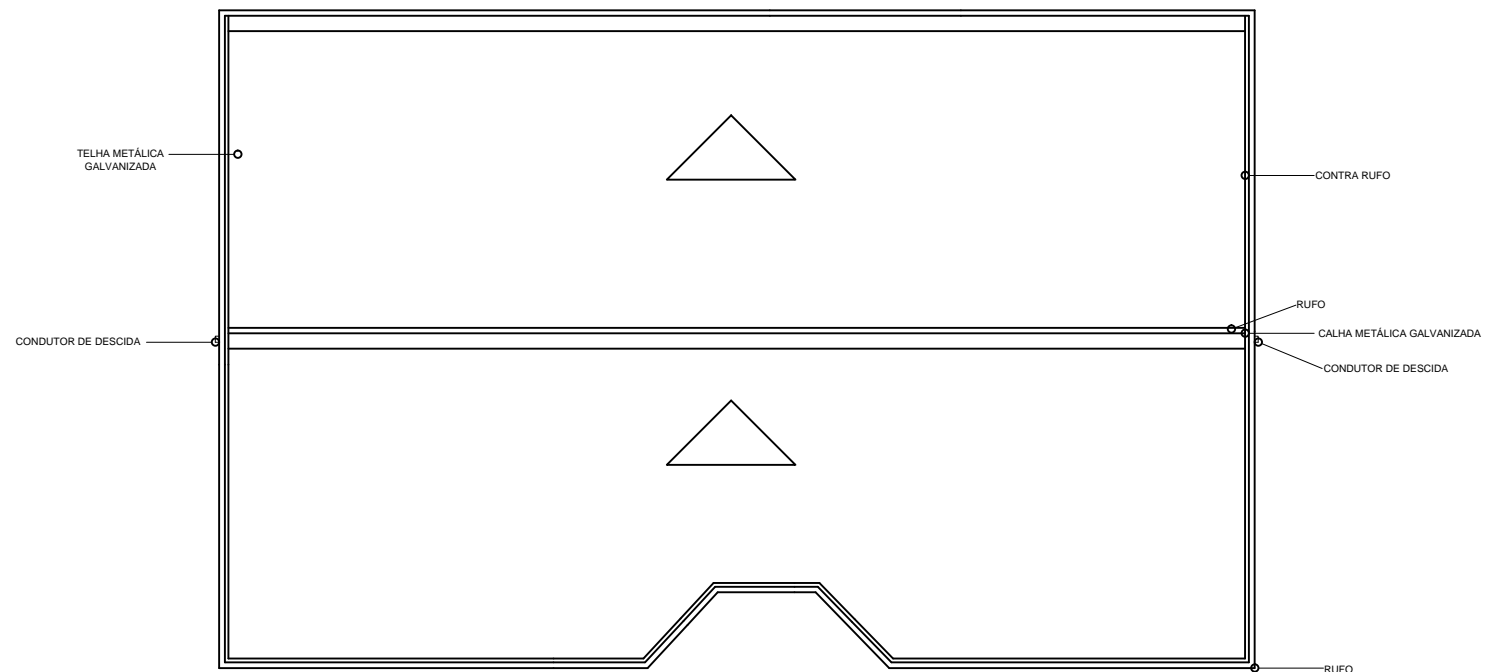

3 ELEMENTOS DA COBERTURA
 ESCALA.....1/200

PLANTA DE COBERTURA

FOLHA:
01/01



PREFEITURA
MUNICIPAL
CNPJ:18.239.608/0001-39

PROPRIETÁRIO: PREFEITURA MUNICIPAL DE ILICÍNEA
 LOCAL: AVENIDA XV DE NOVEMBRO, GLÓRIA
 MUNICÍPIO: ILICÍNEA

DADOS:
 ÁREA ATUAL: 450 m²
 ESCALA: 1/200

DATA:
13/11/2023