
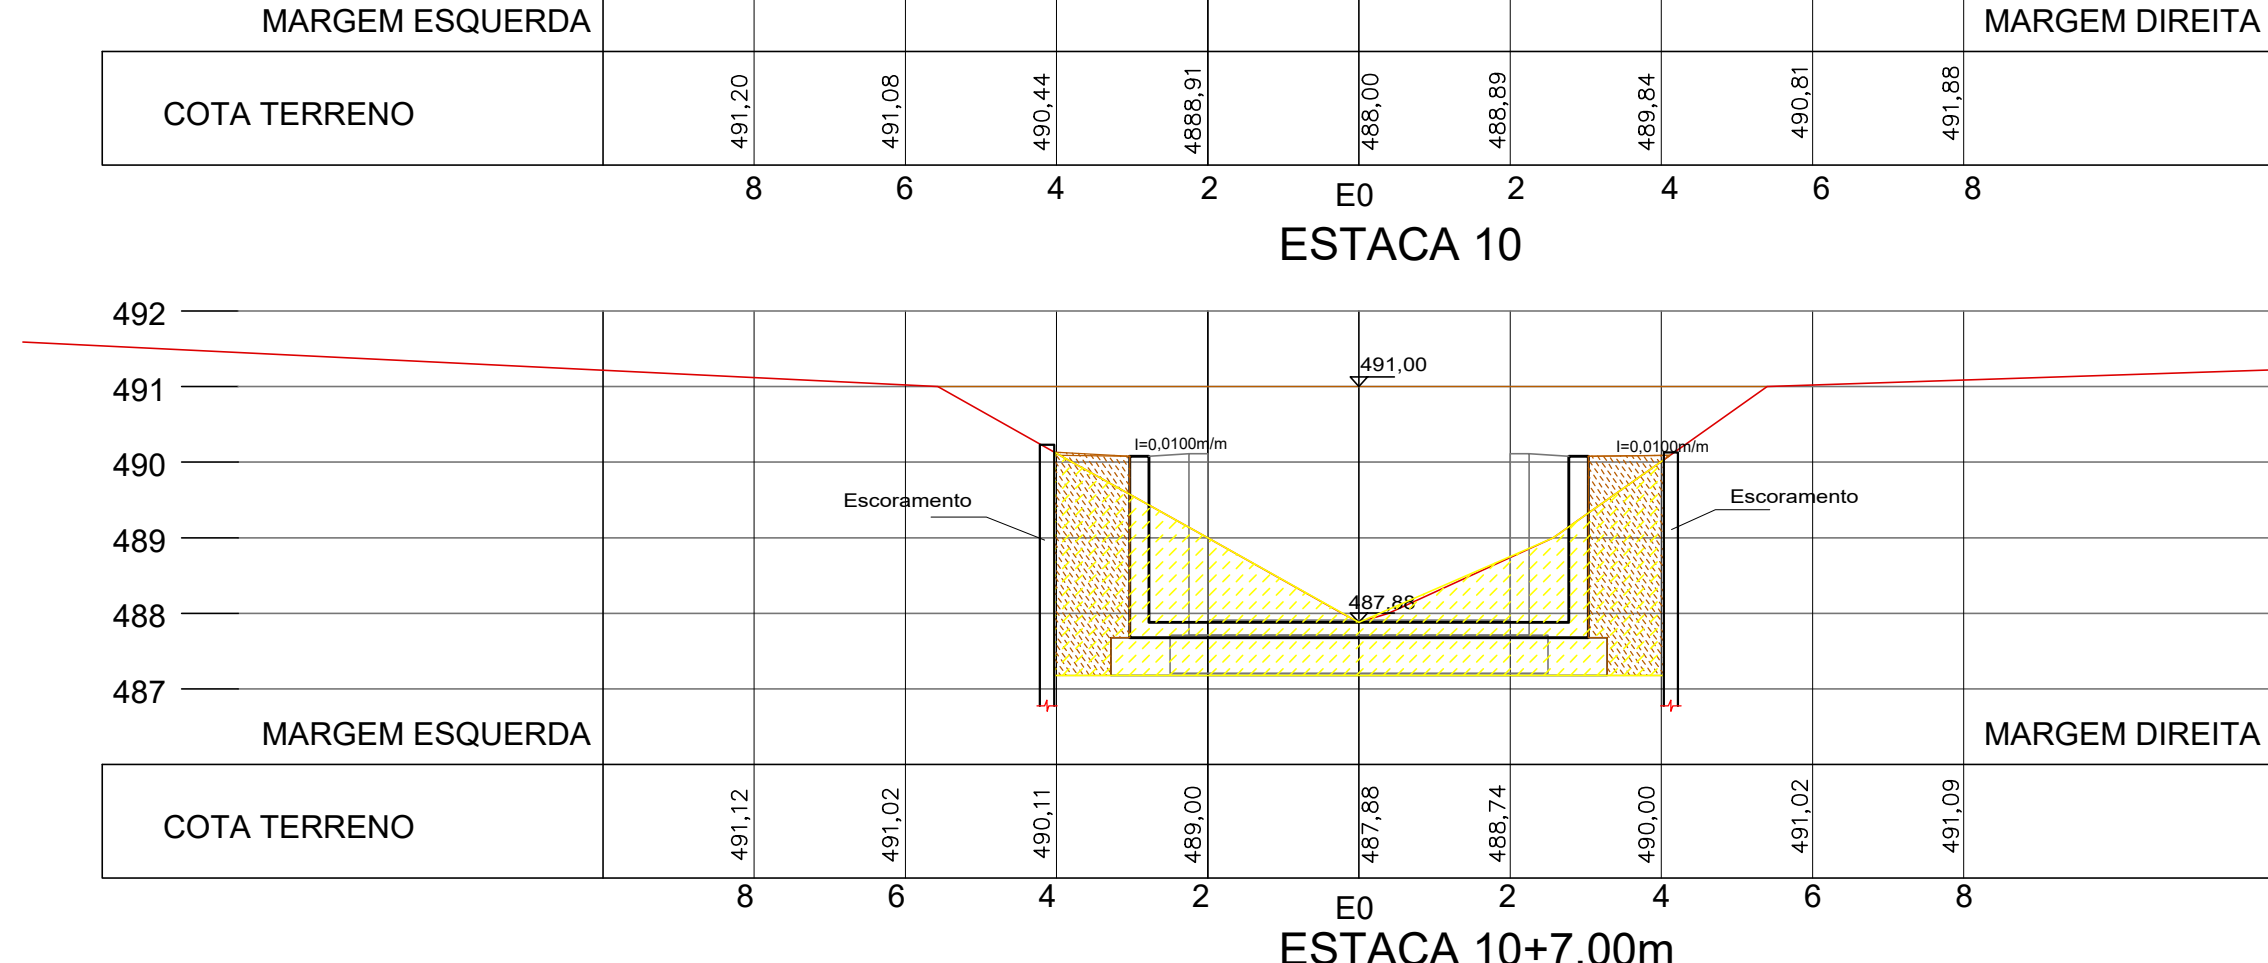
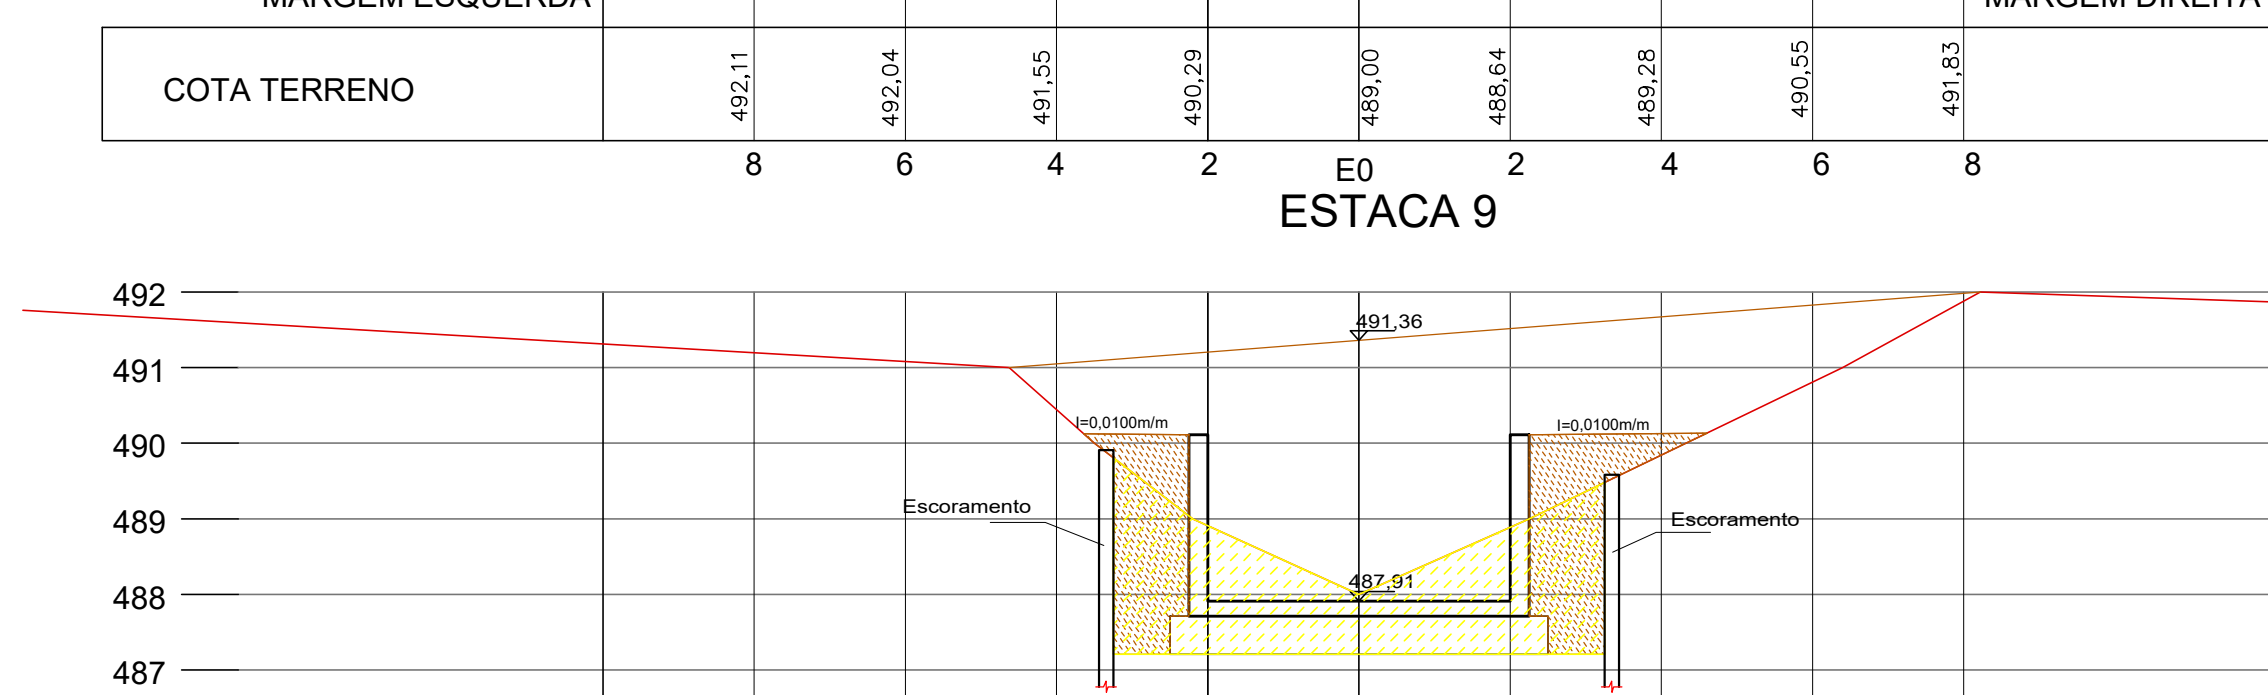
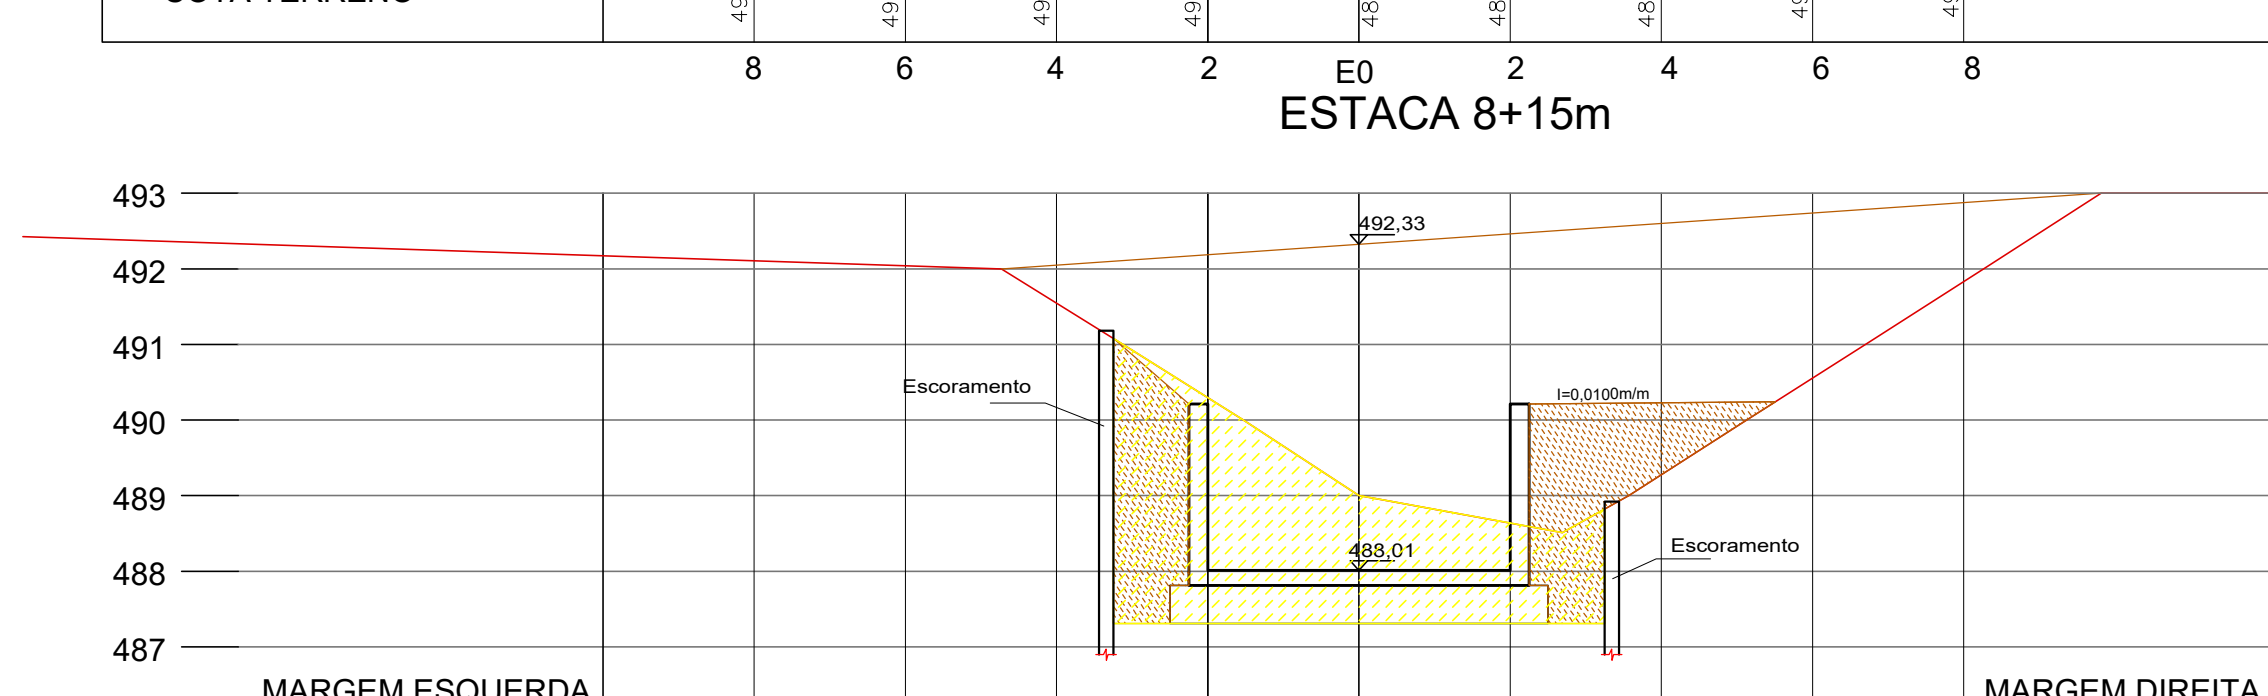
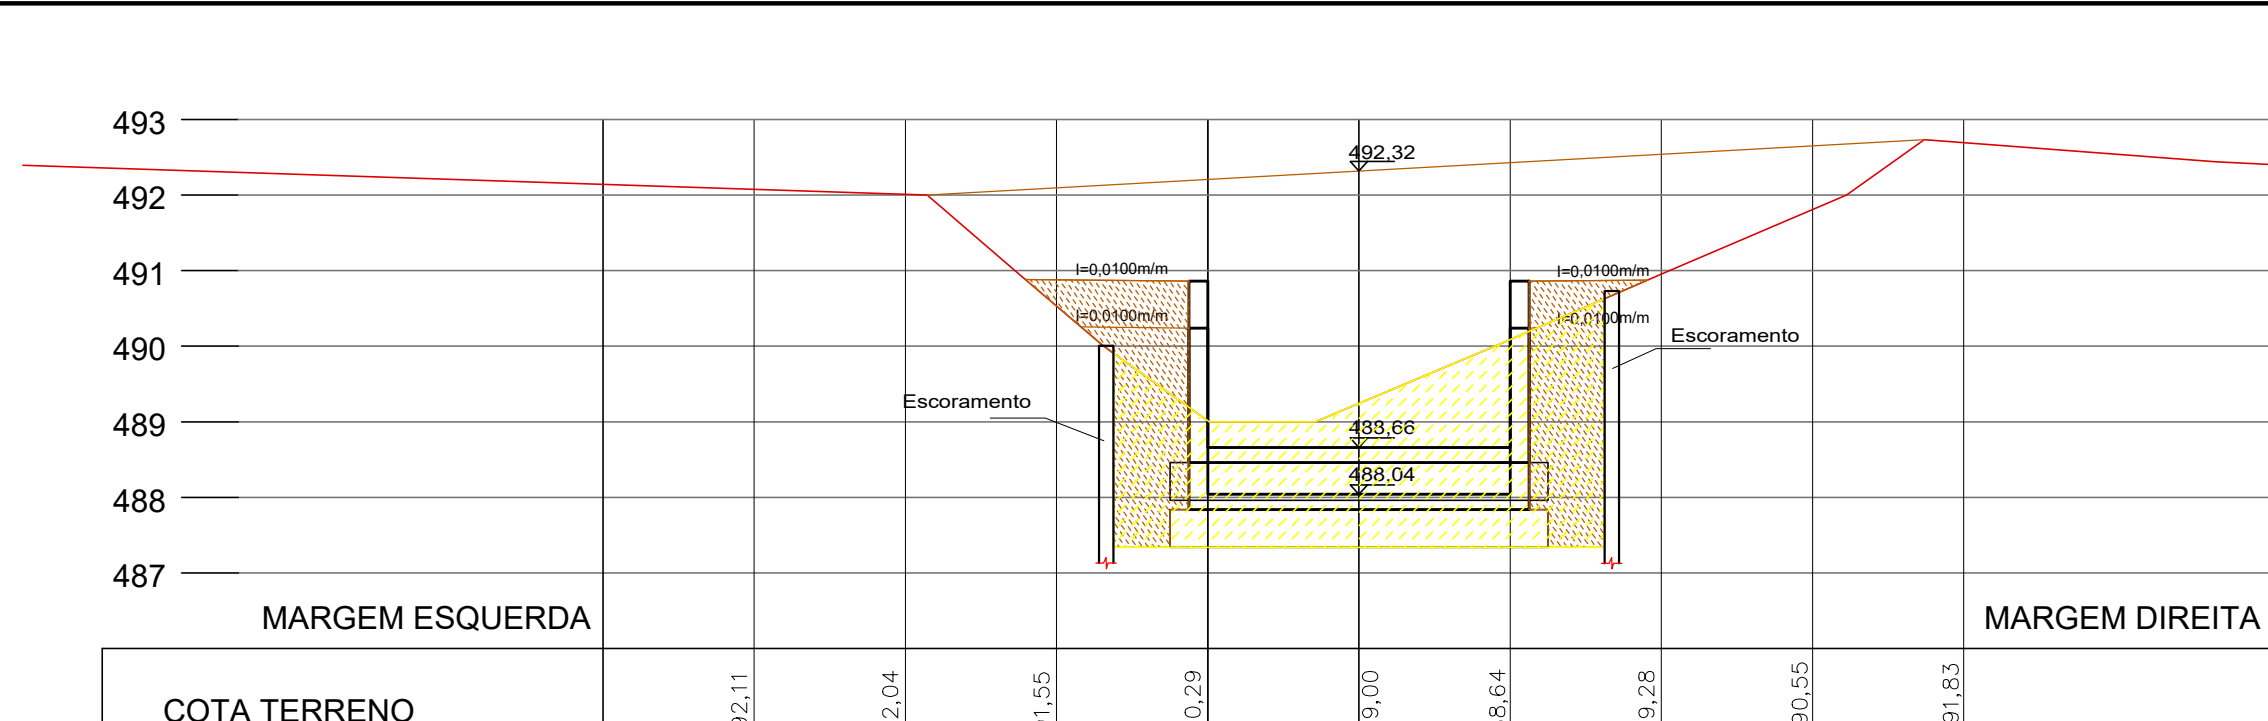
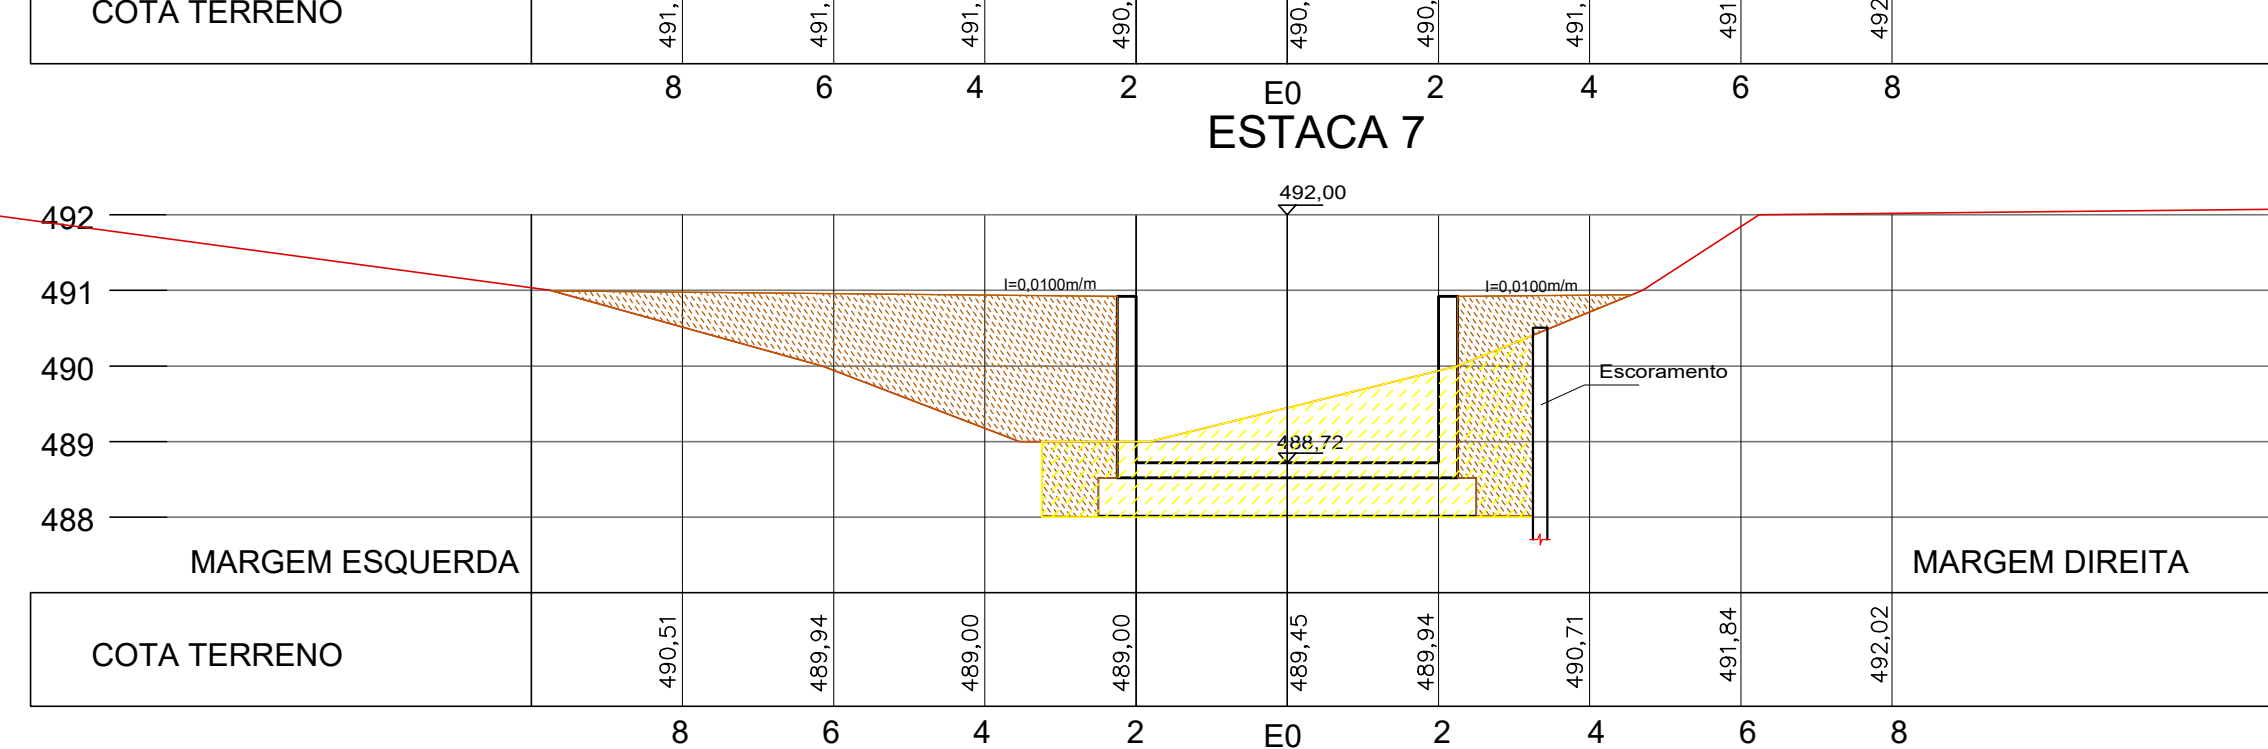
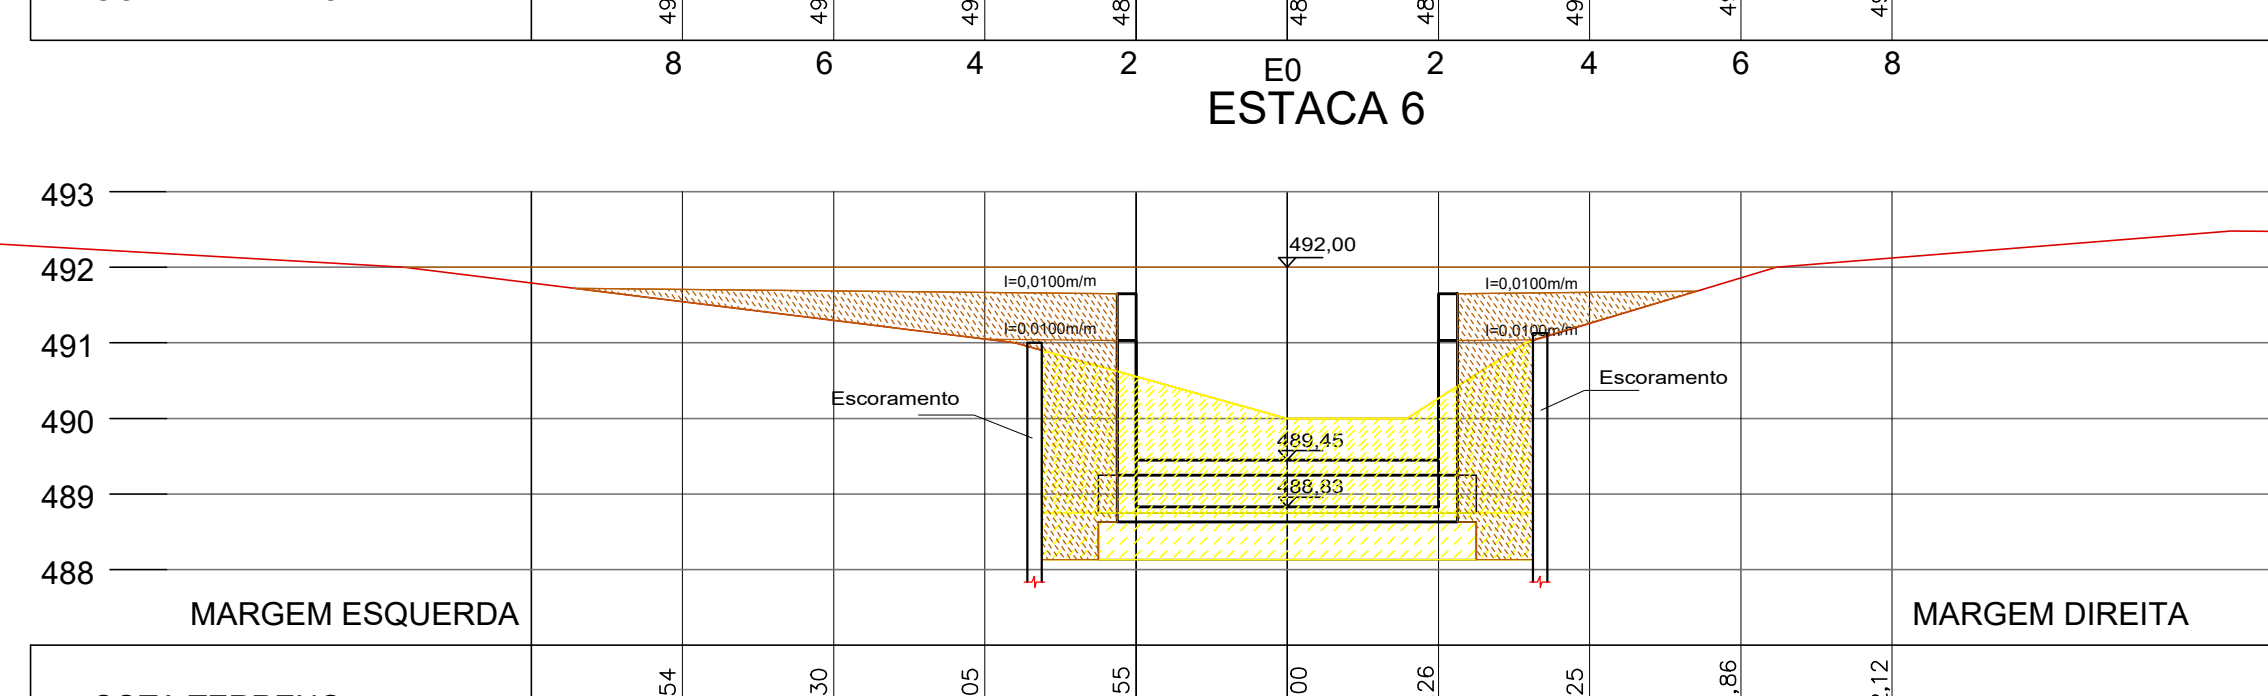
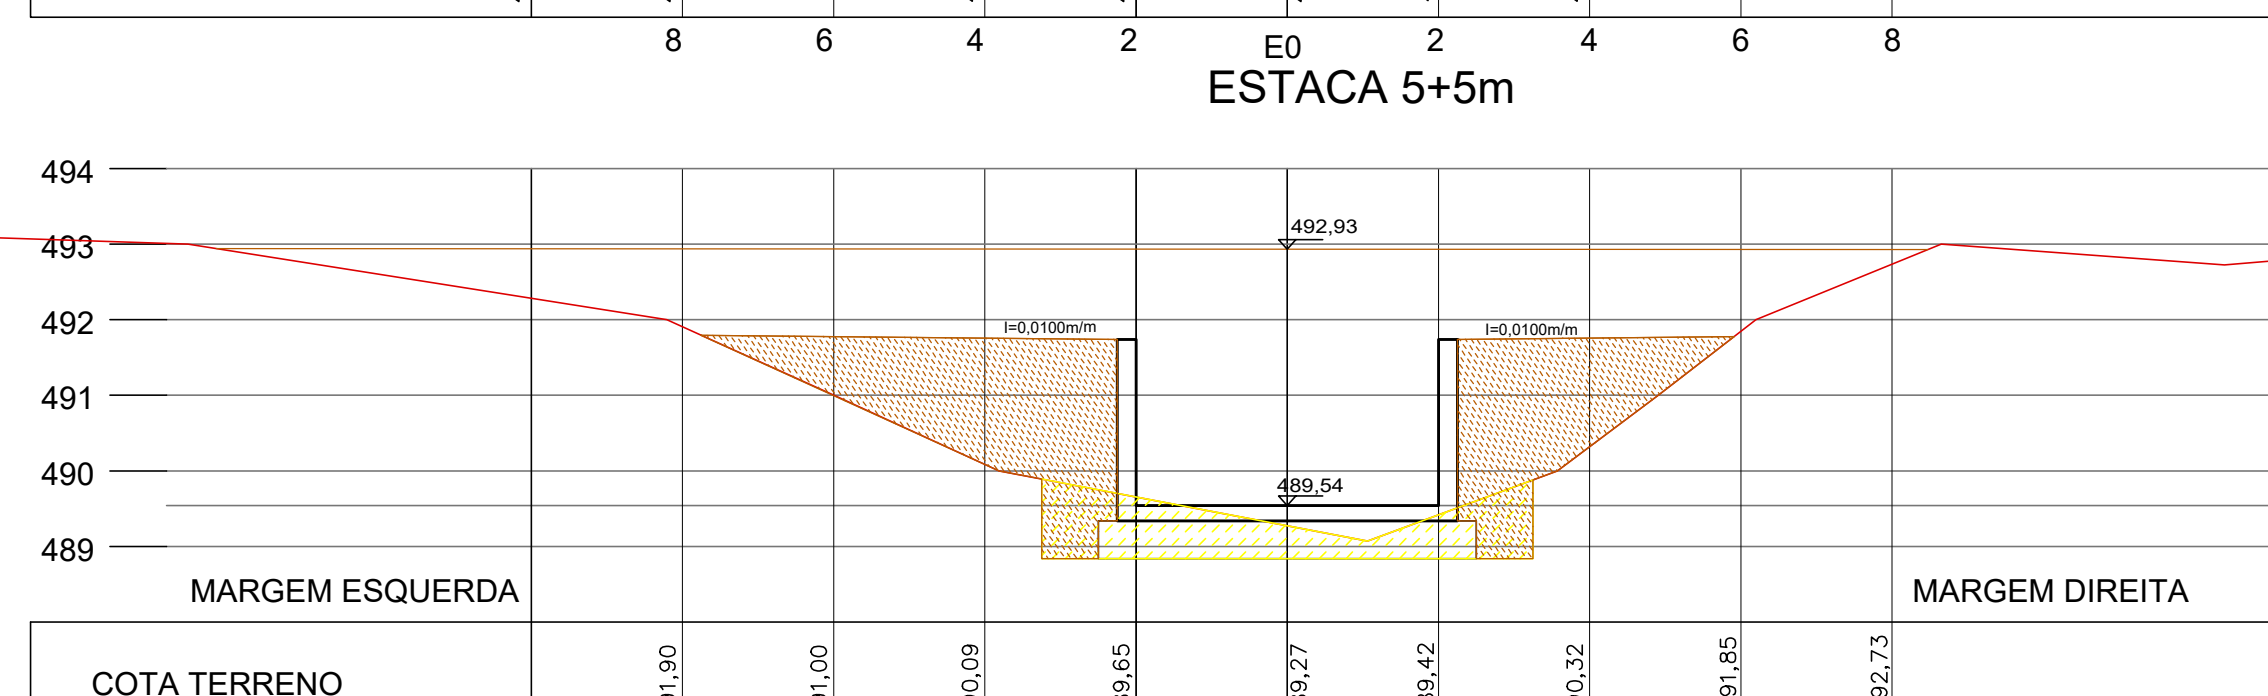
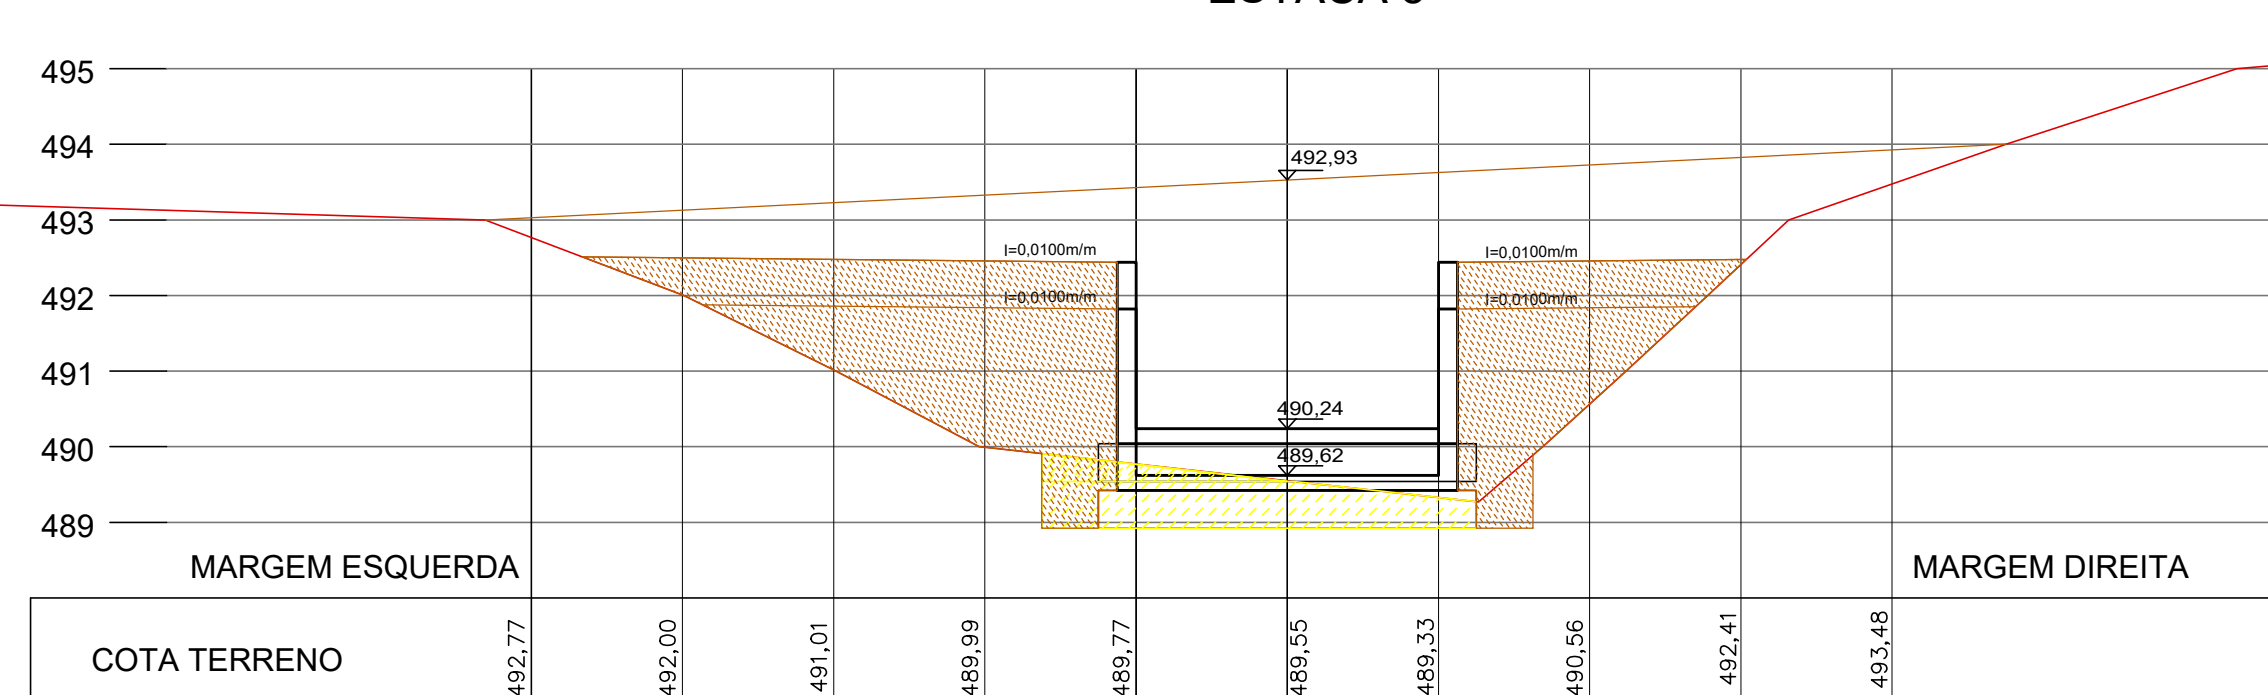
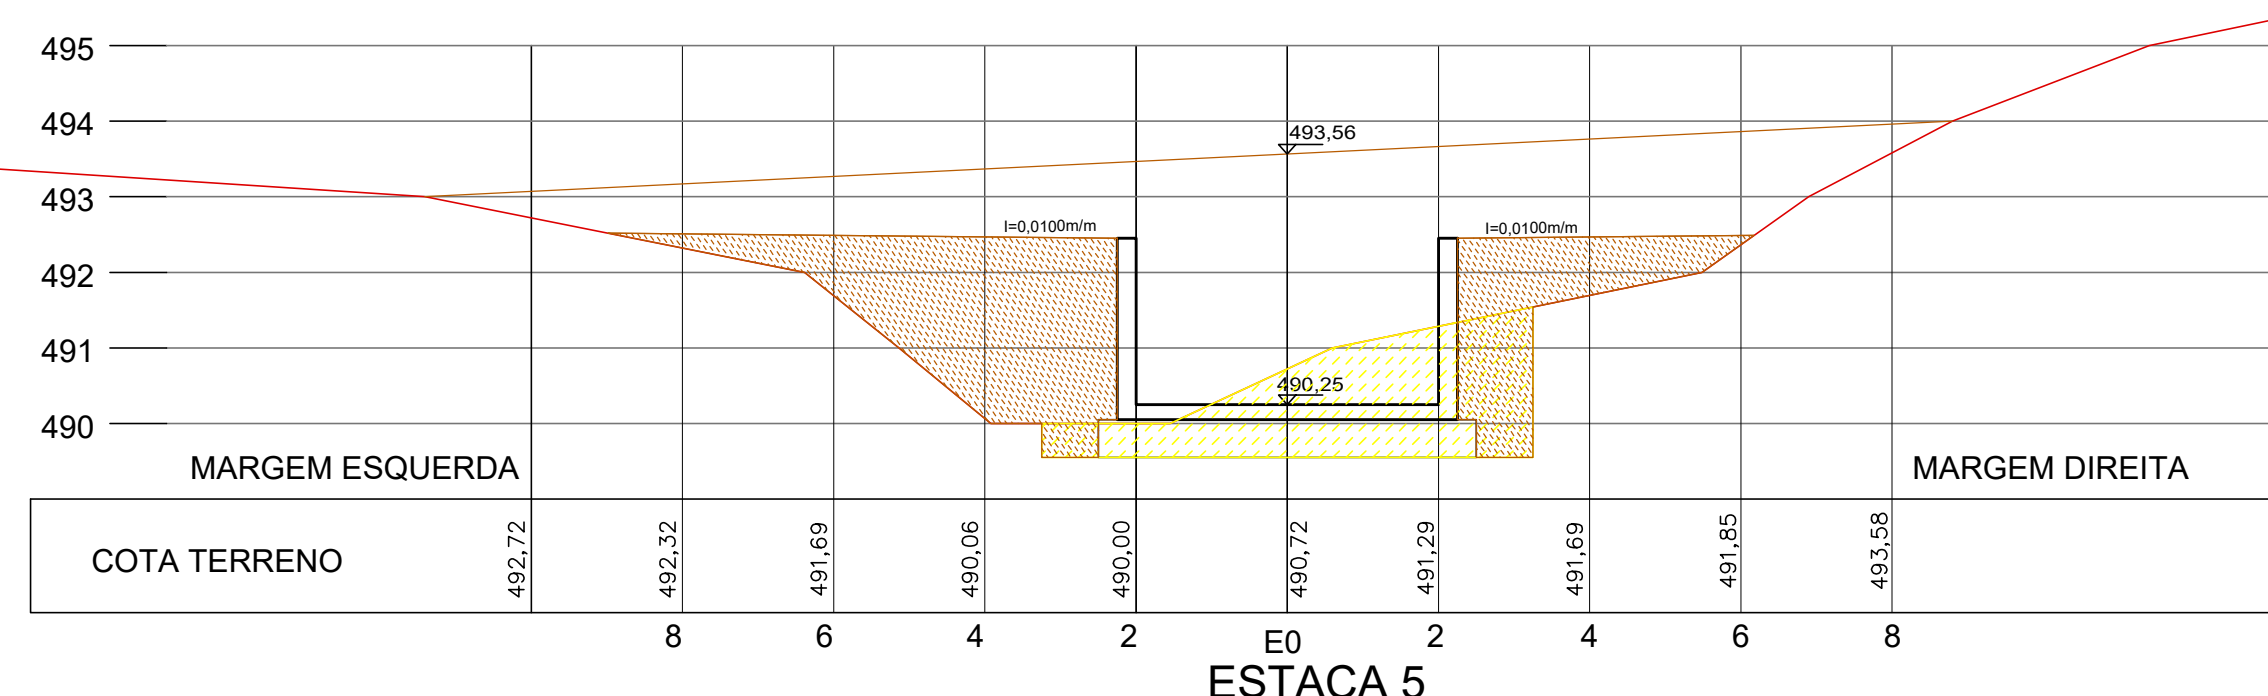
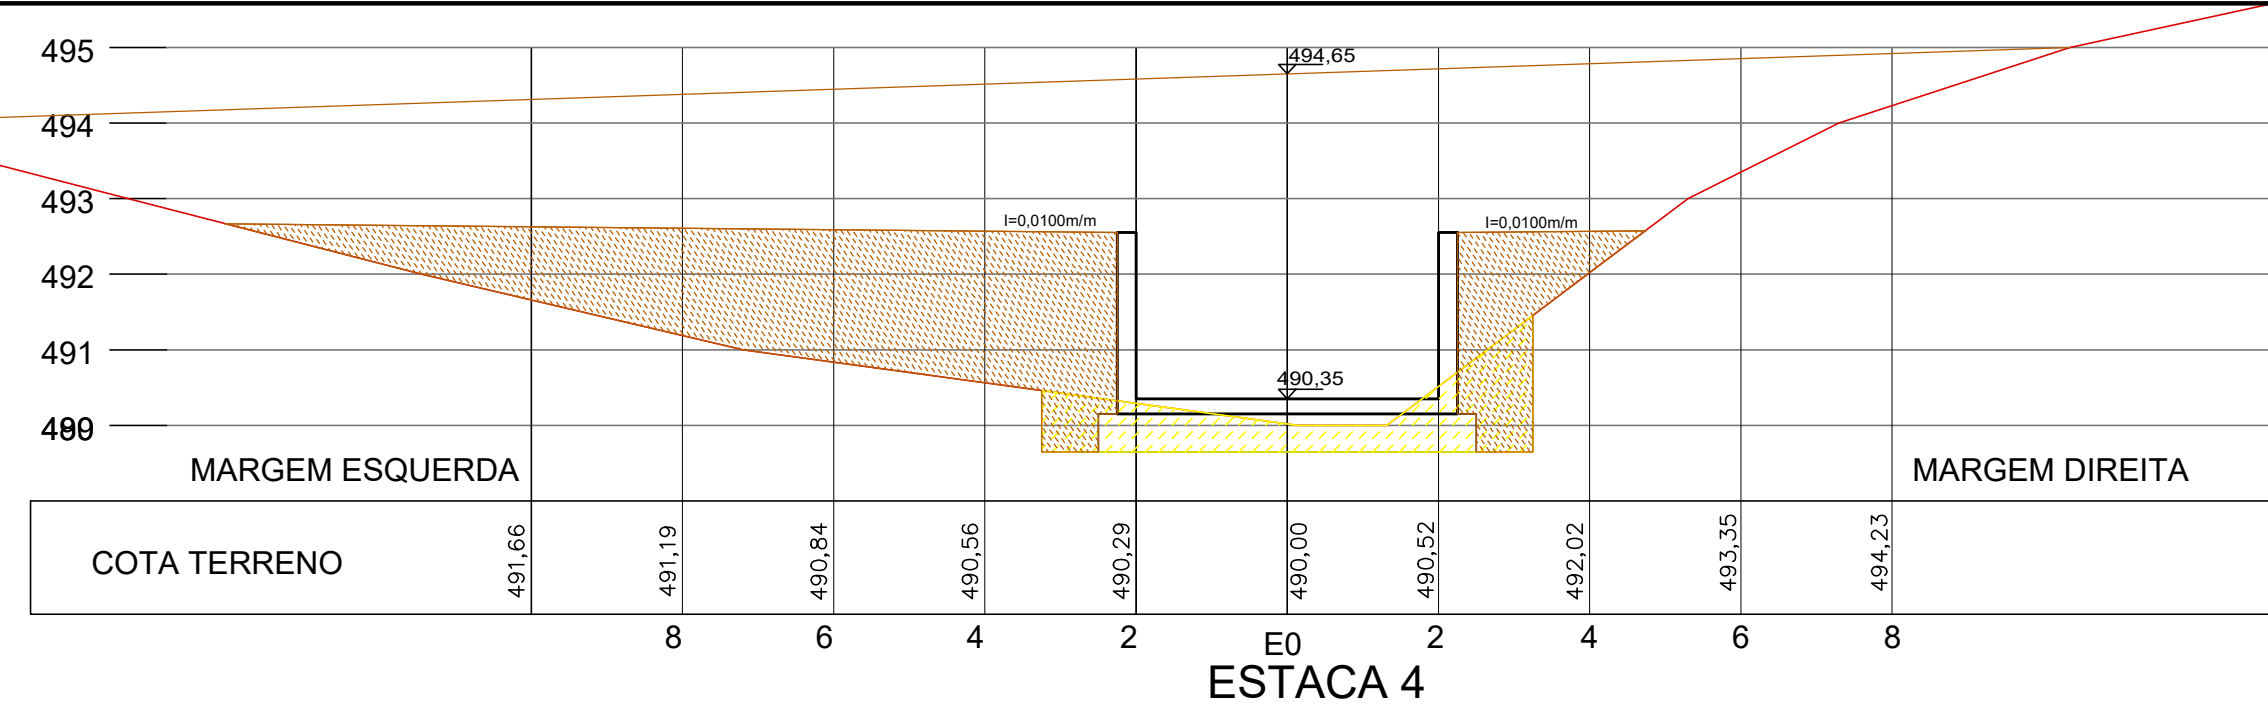
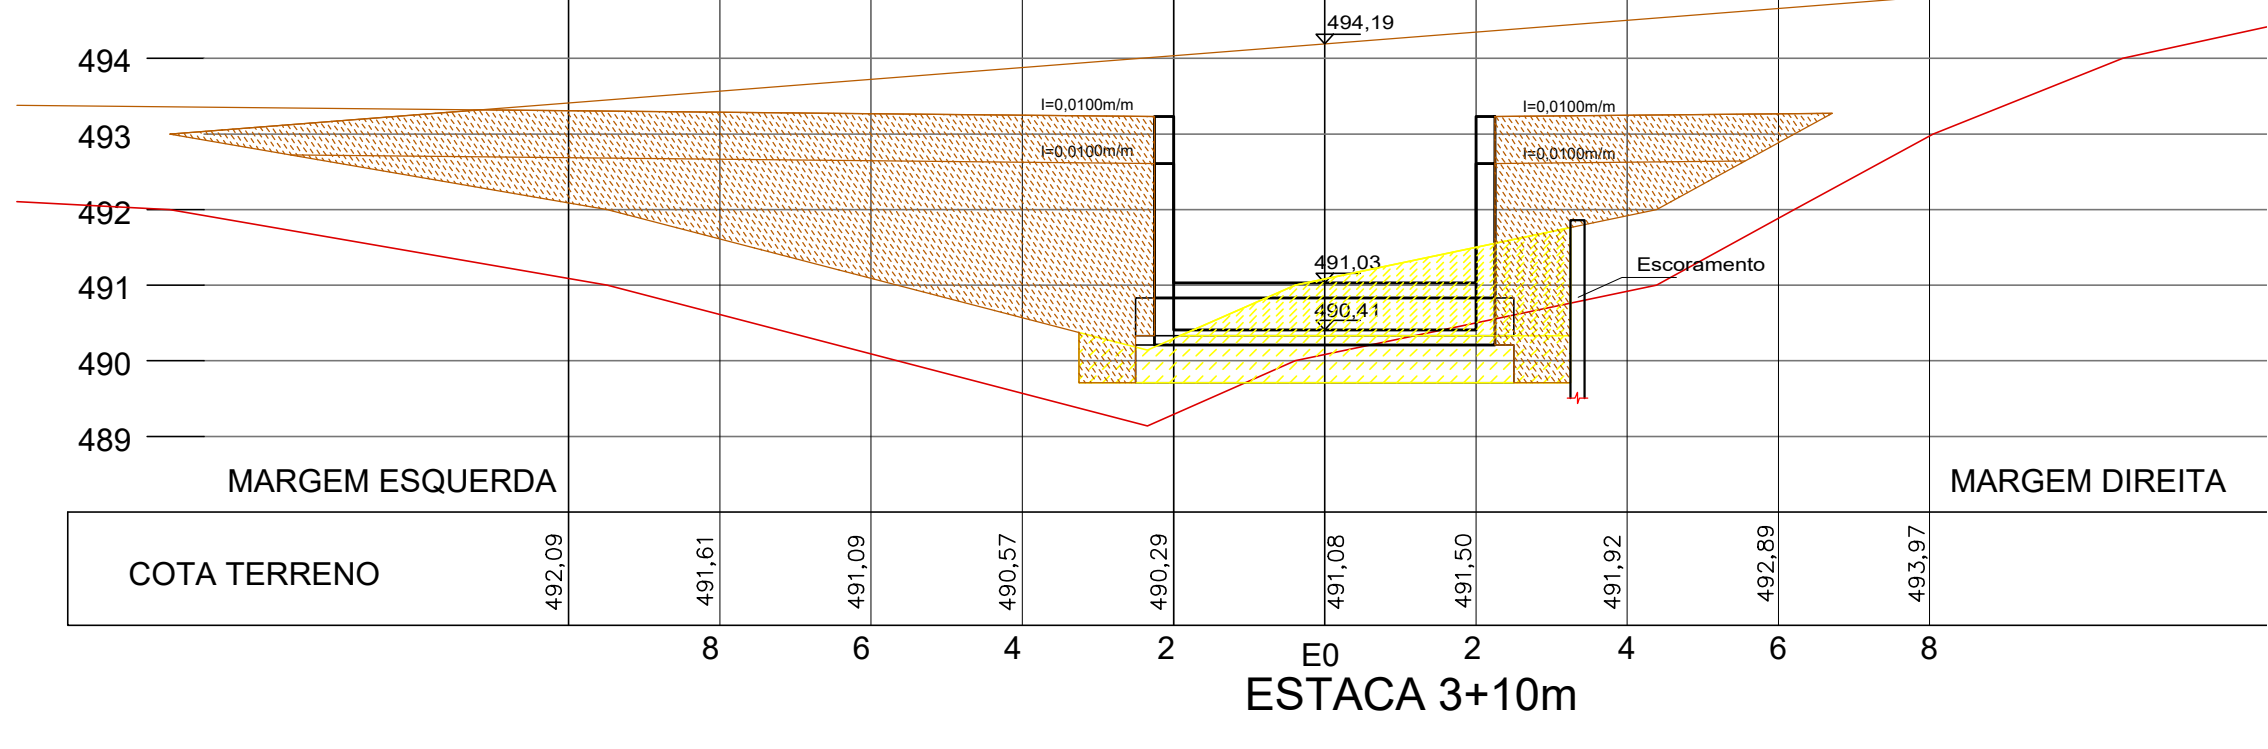
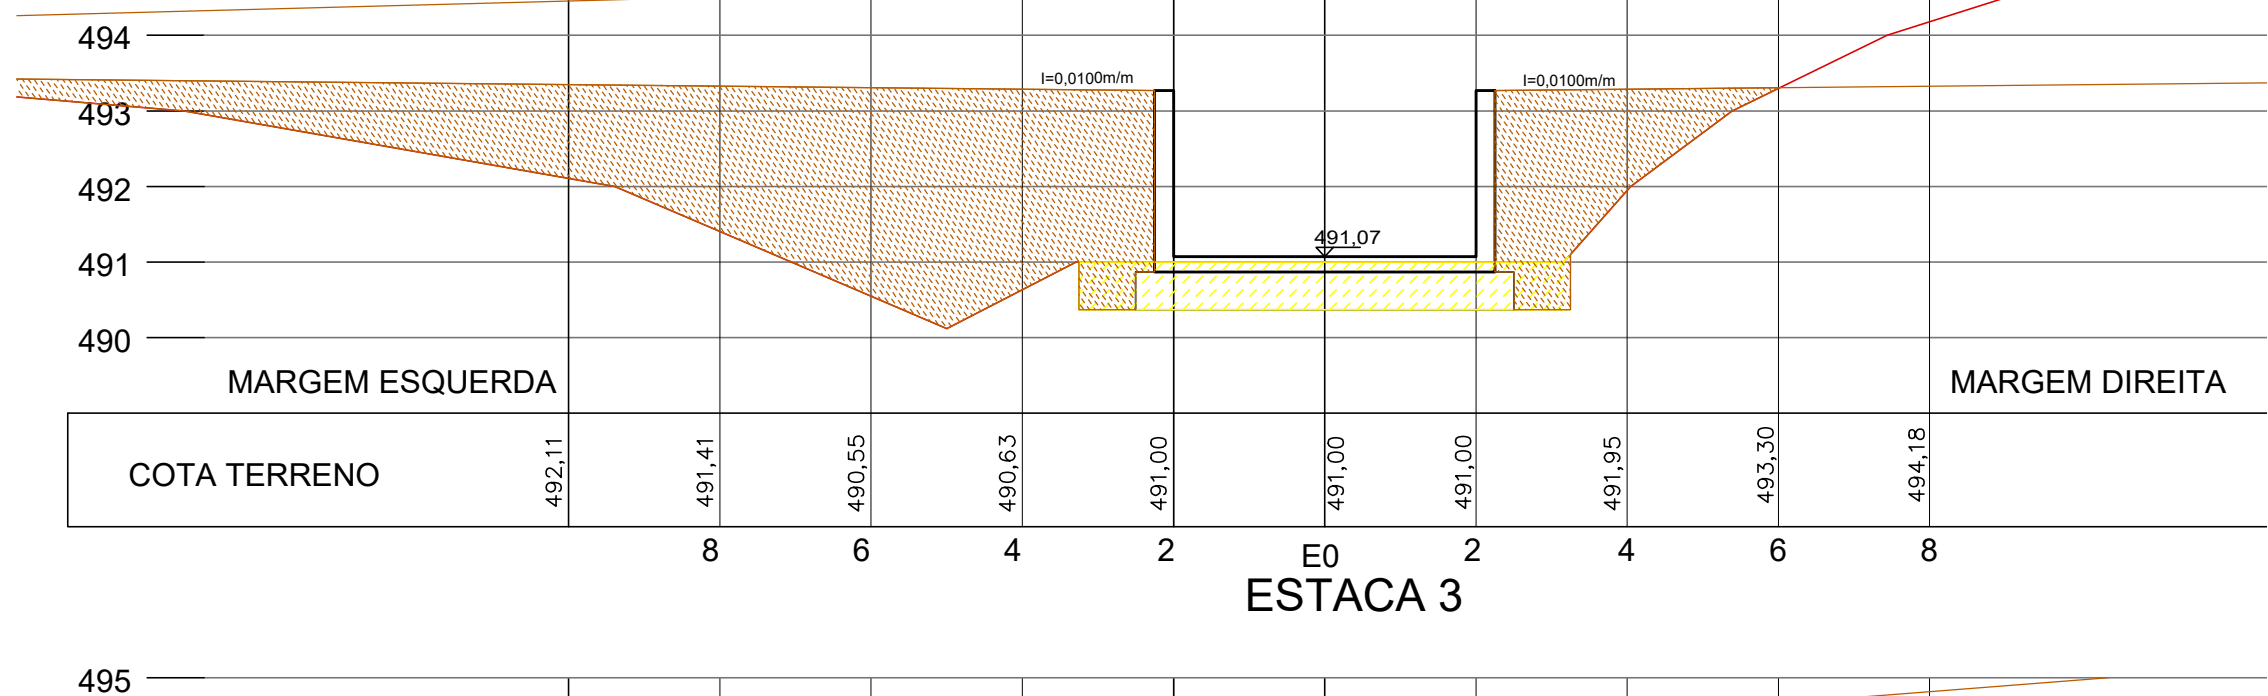
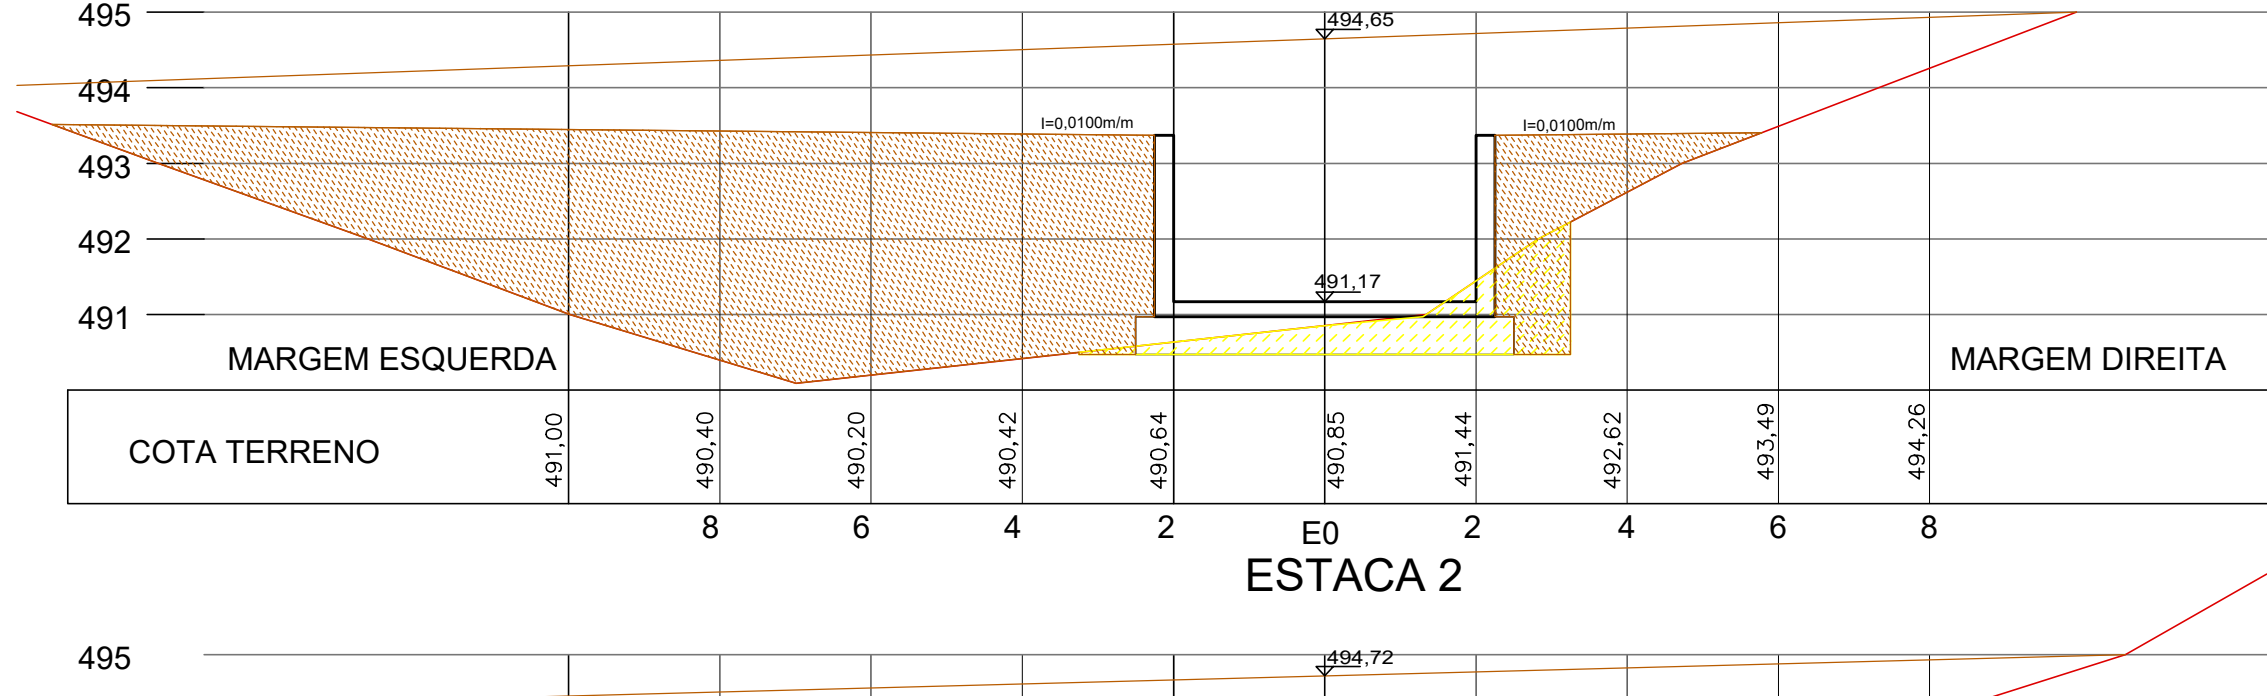
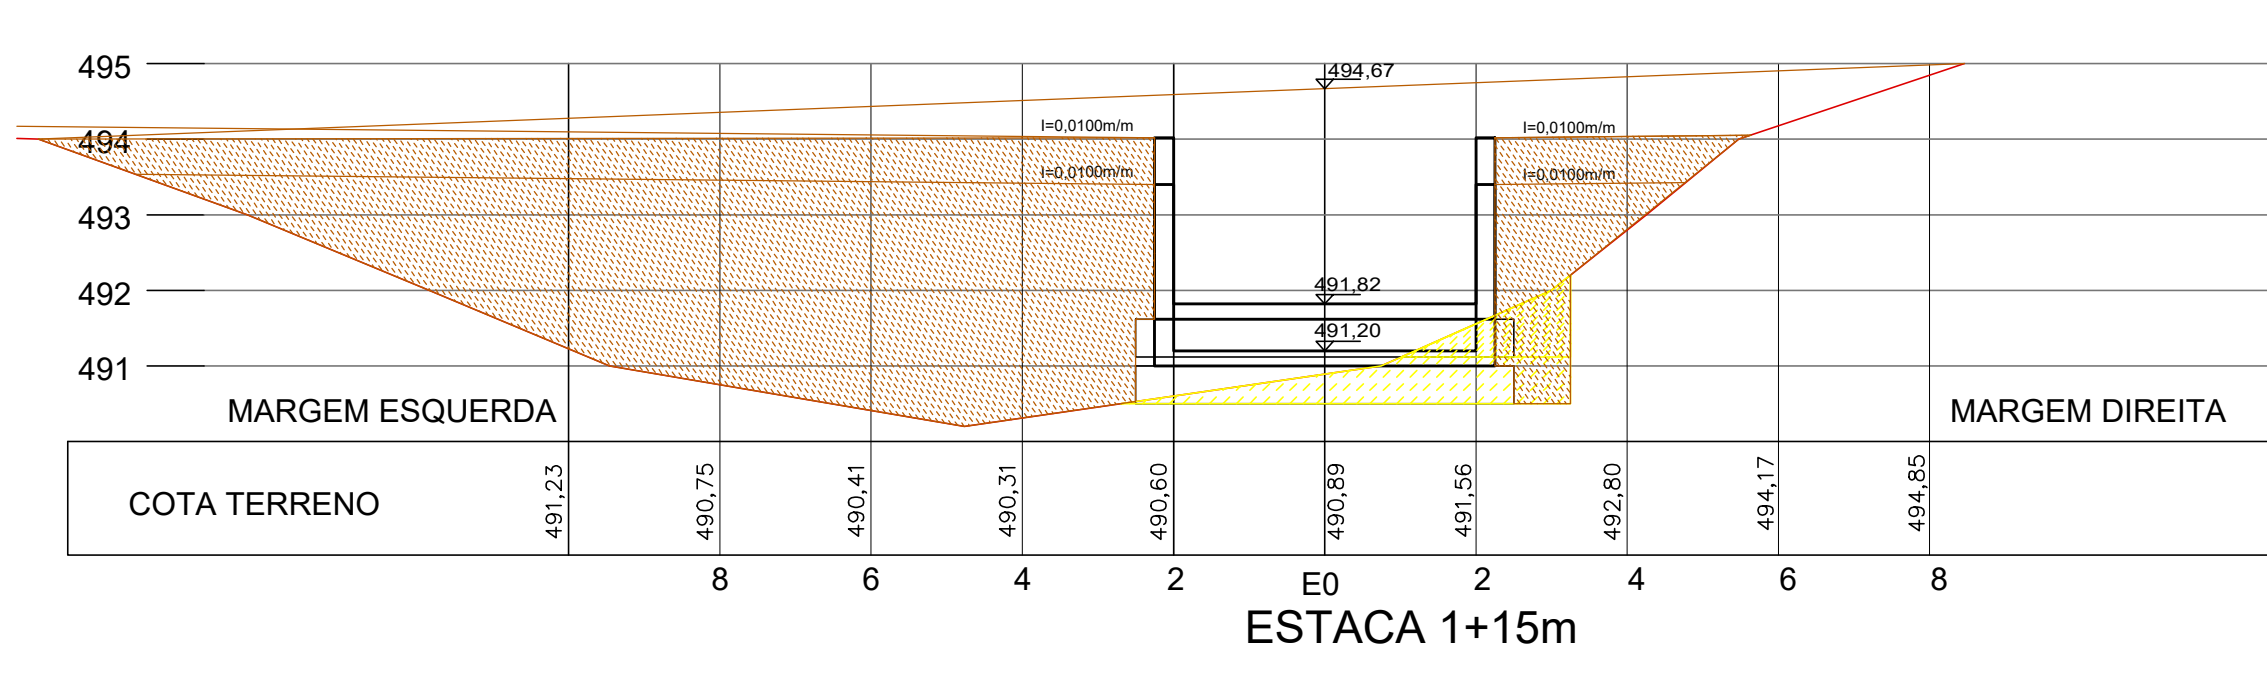
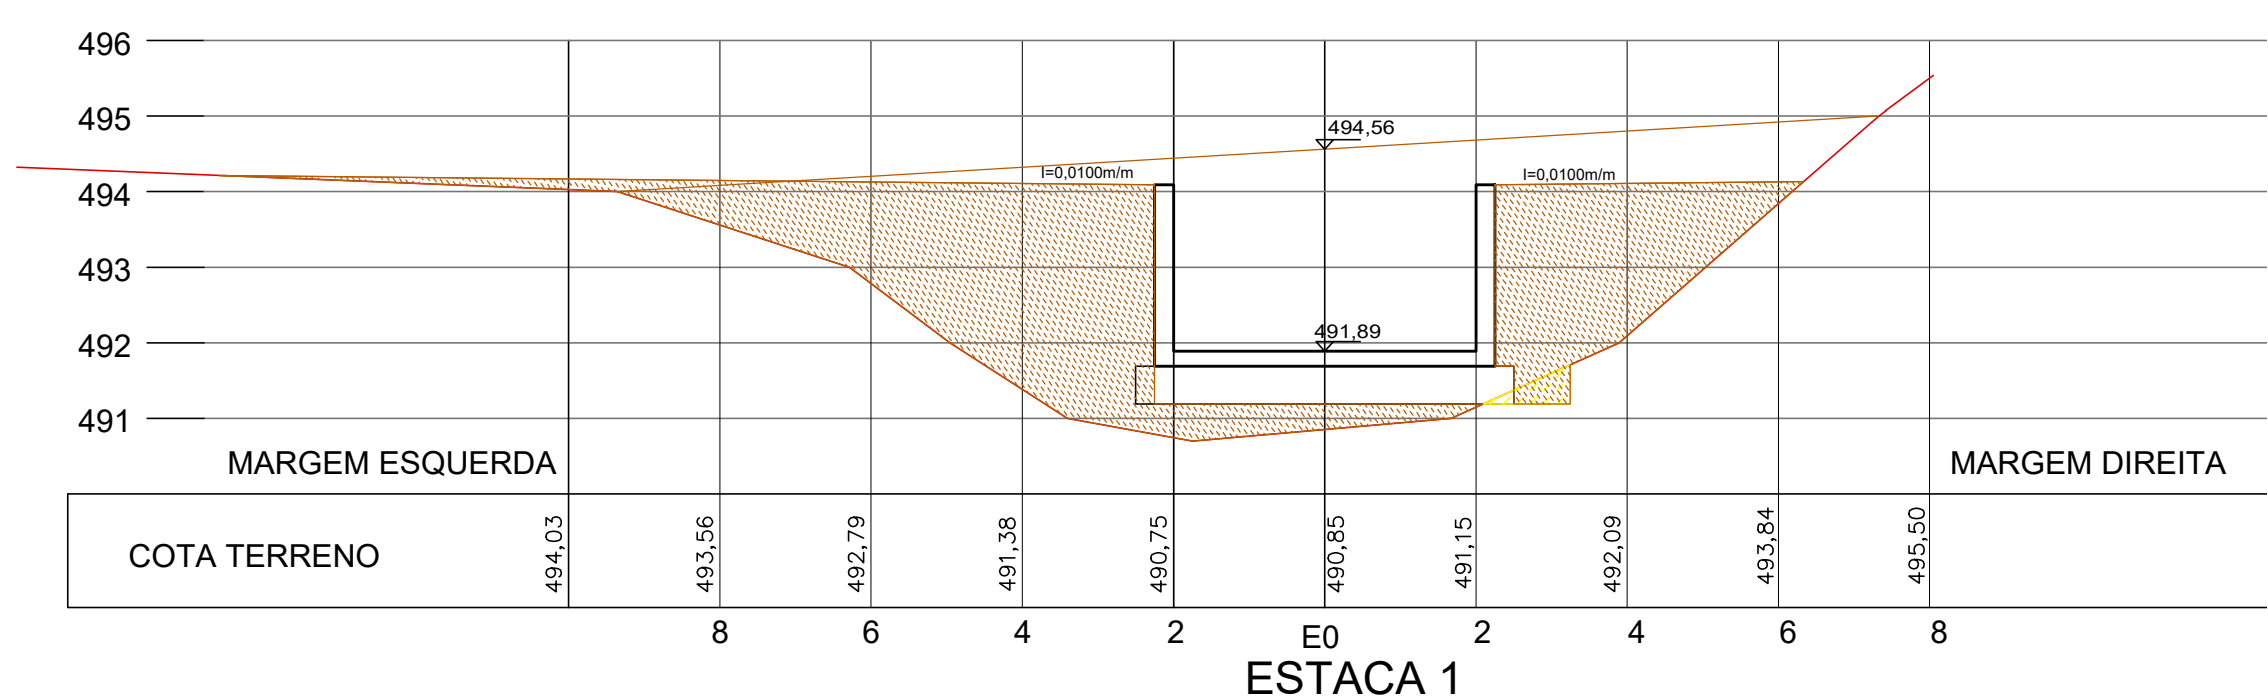


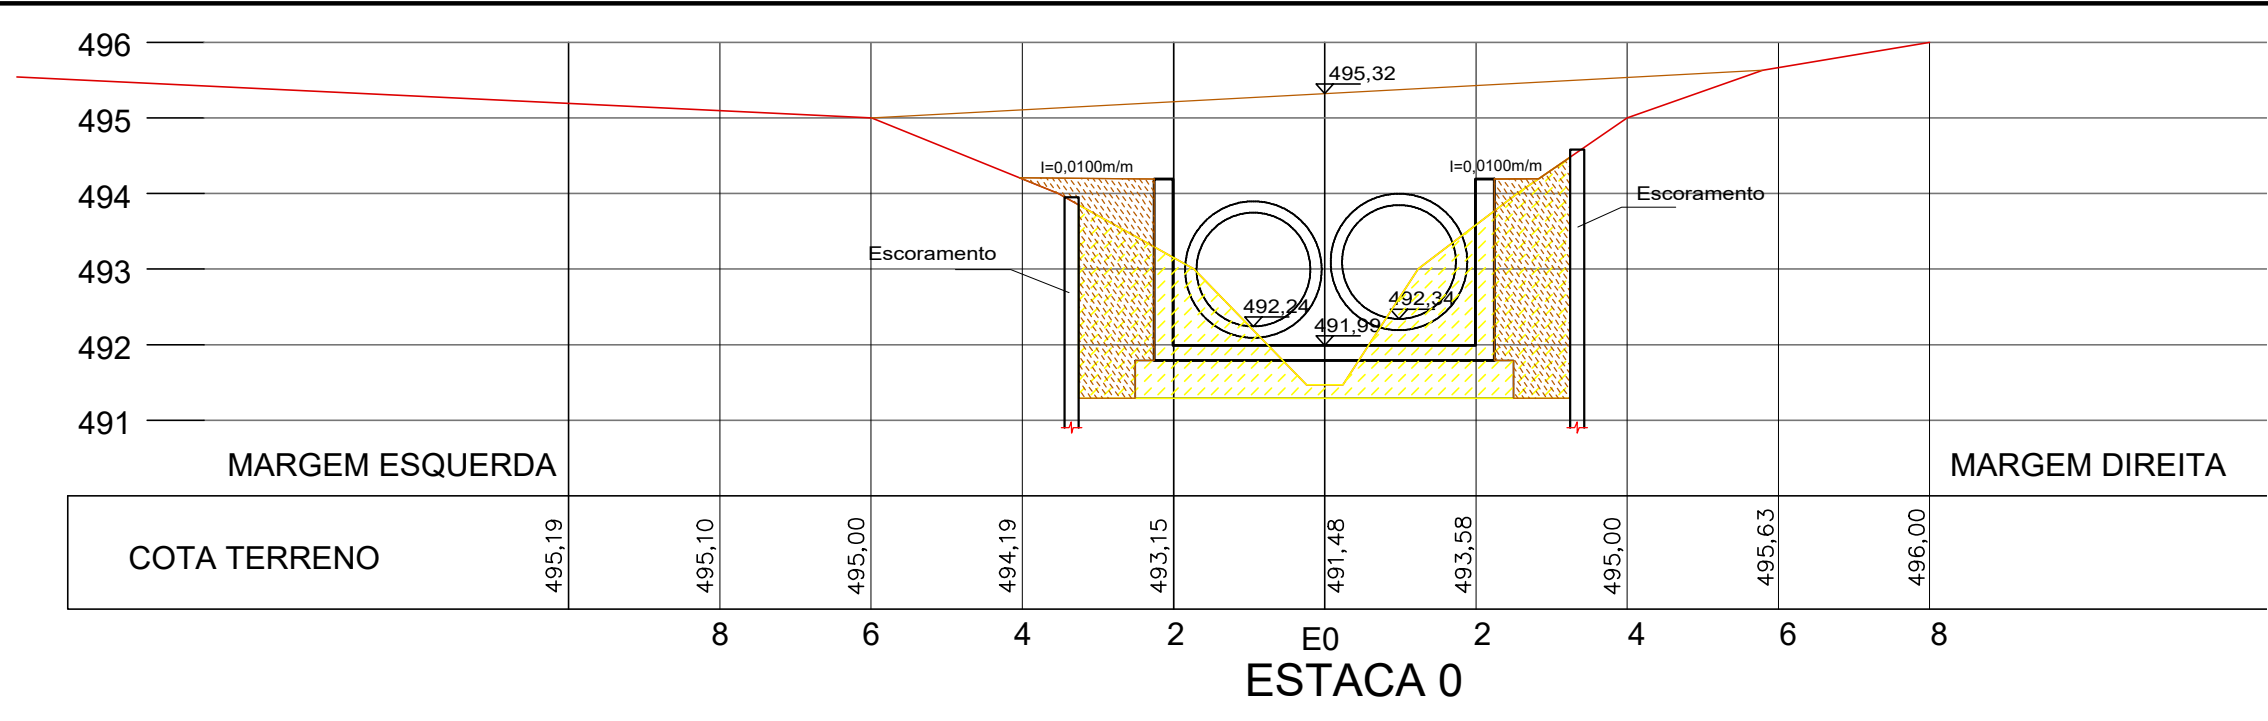

LEGENDA
CORTE
ATERRO

CONTRATANTE: PREFEITURA MUNICIPAL DE MACEDONIA CNPJ: 45.115.912/0001-47 Rua José Prince, 449 CEP 15620-000 - MACEDONIA - SP		Reginaldo Eloy Marcomini dos Reis Prefeito Municipal	
CONTRATADO: PEDREIROS PAVIMENTAÇÃO E CONSTRUÇÃO LTDA - EPP CNPJ: 06.089.066/0001-86 Inscr. Estadual: 304.112.056.112 Rua São Paulo, nº 2762 - Bairro Coesler - 017- 961667675 / 997734603 CEP 15603-094 - FERNANDÓPOLIS - SP		FOLHA 03 Responsável Técnico: Marcelo Rodrigo de Matos Pedreiro CREA:5062345704-SP ART:2620240912436	
EMPREENDIMENTO: PROJETO CANALIZAÇÃO		TRECHO: JUSANTE 2 TUBOS EX 1500mm	
TÍTULO: PERFIL TRANSVERSAL DO CANAL			
OBJETO: CANALIZAÇÃO DO CÓRREGO DA CAPITIVA			
ESTACA: Estaca 0 a Estaca 10+7,00m			
ESCALA:	CÓDIGO:	REVISÃO	
INDICADAS		0	