


longitudinal

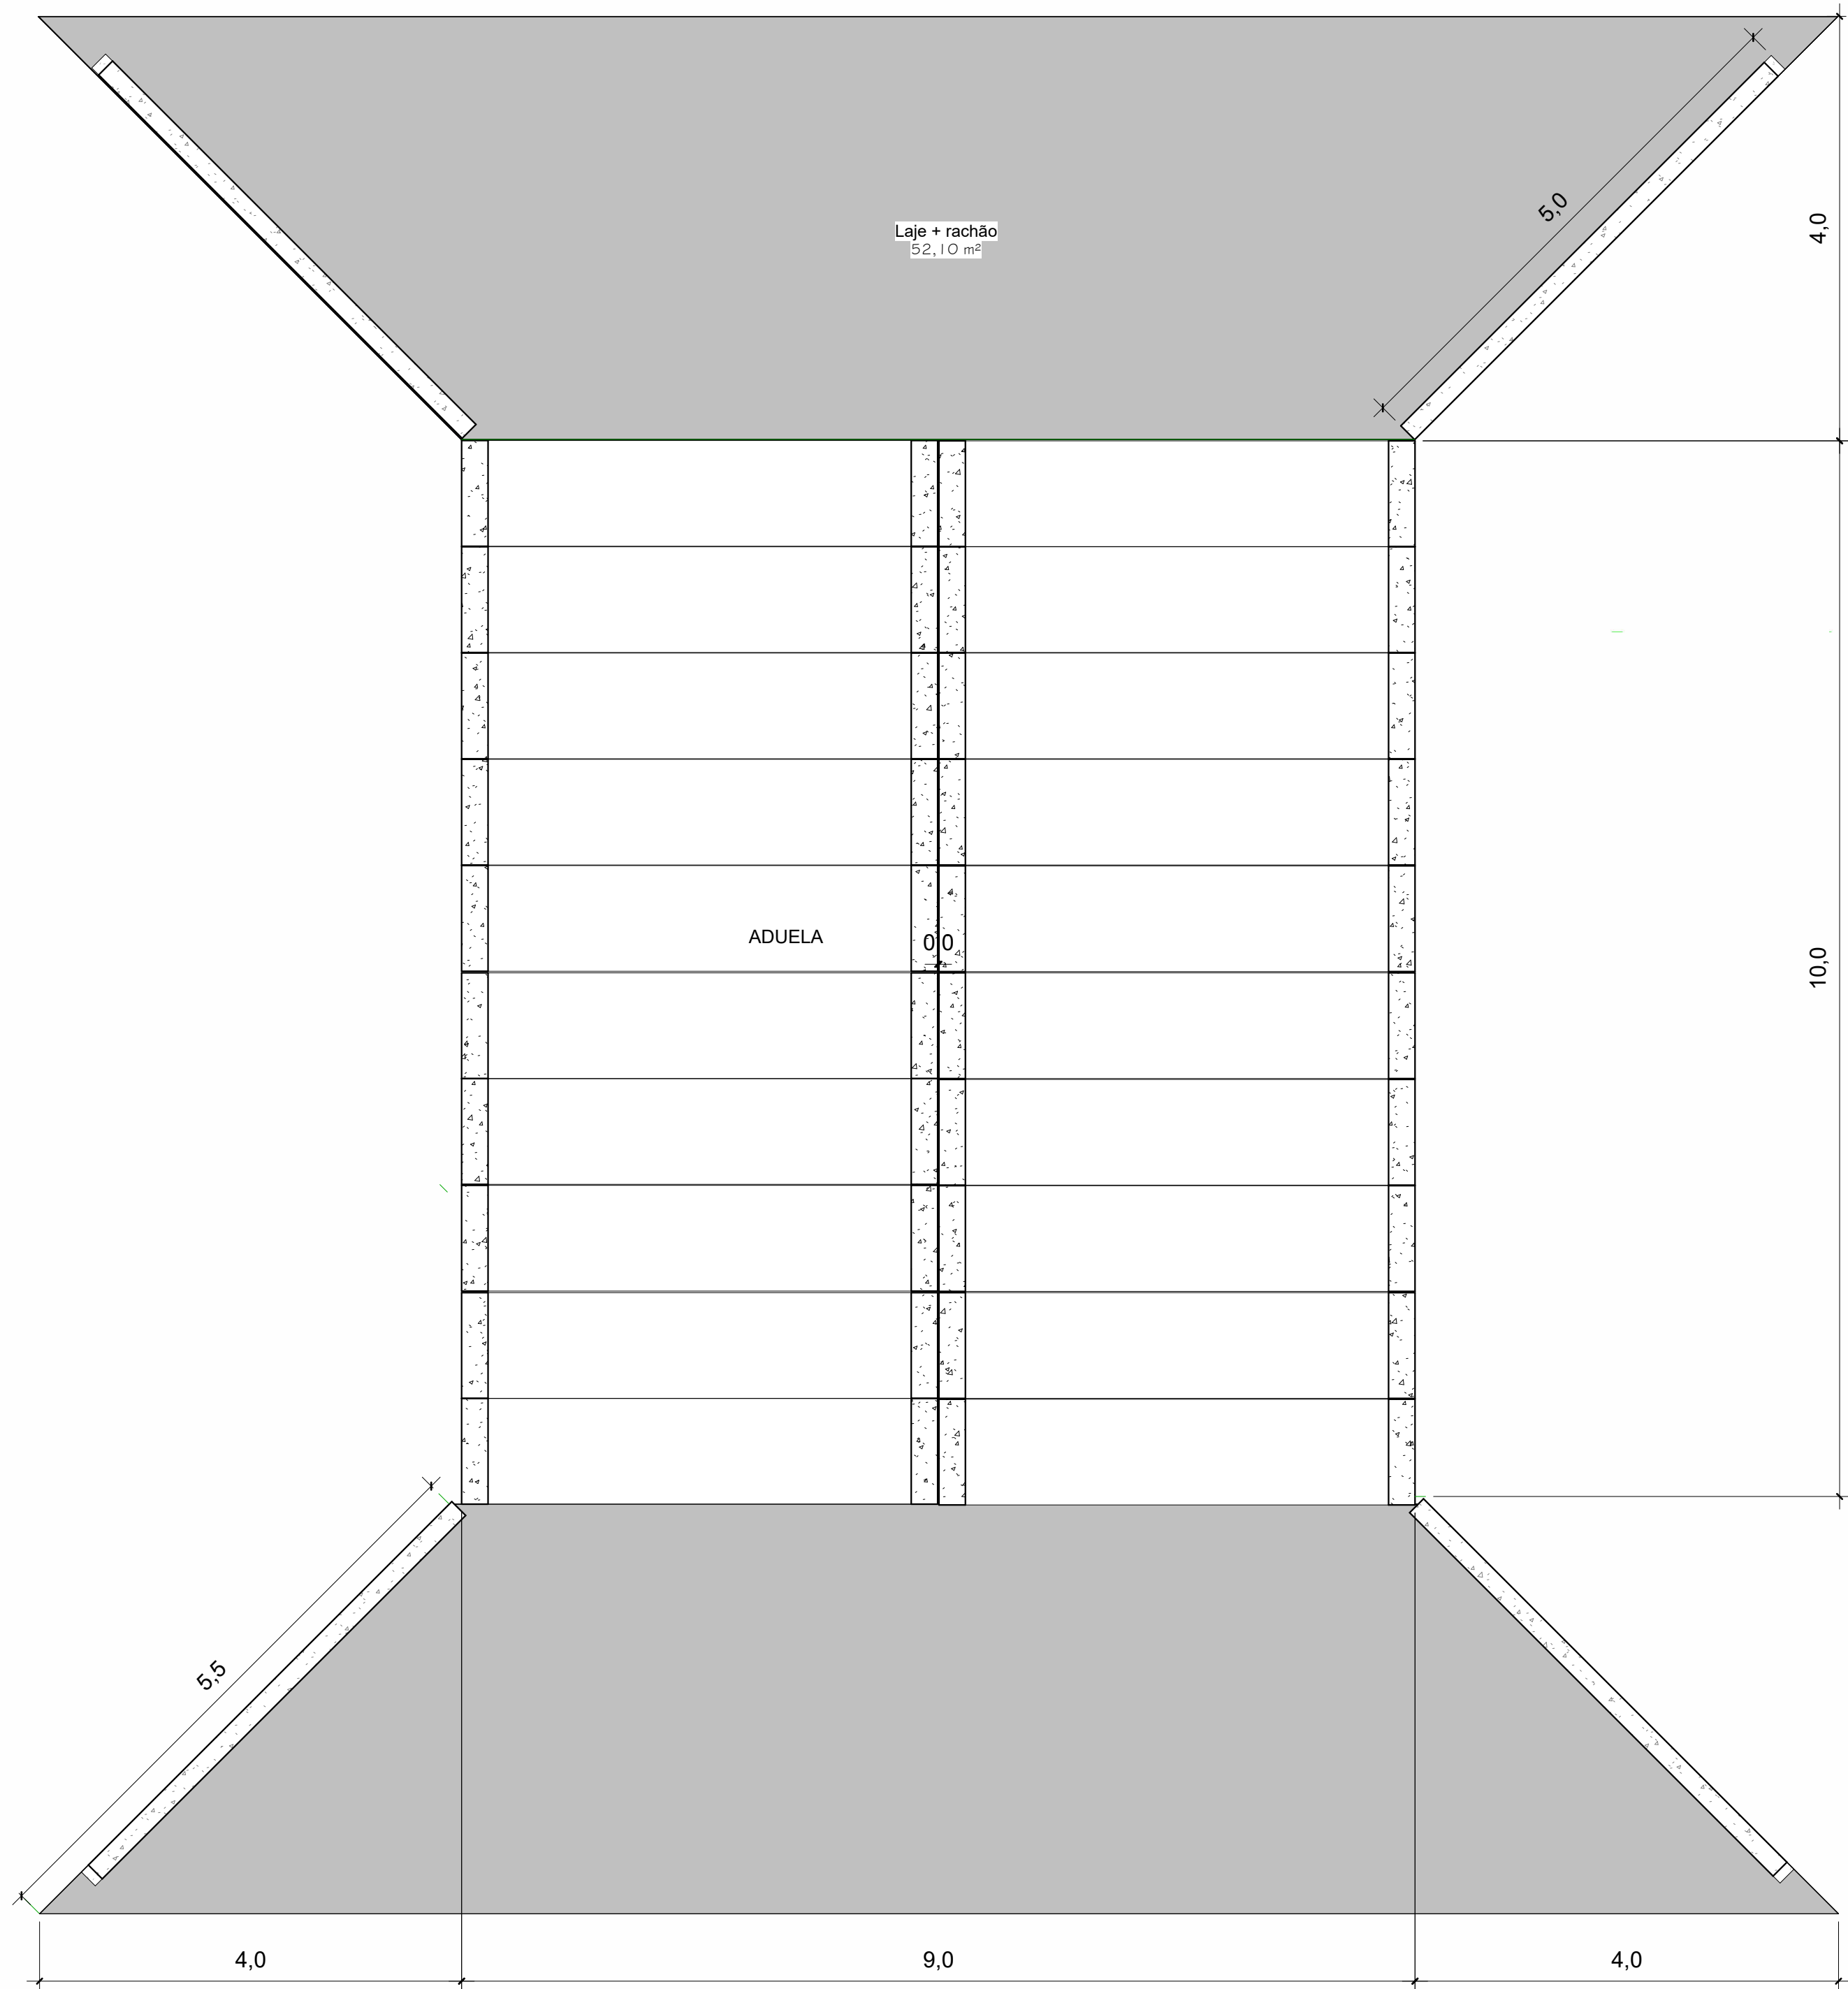

1 CORTE nivel base
1 : 50

longitudinal





3 CORTE Isométrico
1 : 1

CALÇADA = 0,20CM
(0,15CM CONCRETO + 0,05 BRITA)

VIGA UNHA
0,40 x 0,20

4 CORTE longitudinal
1 : 50

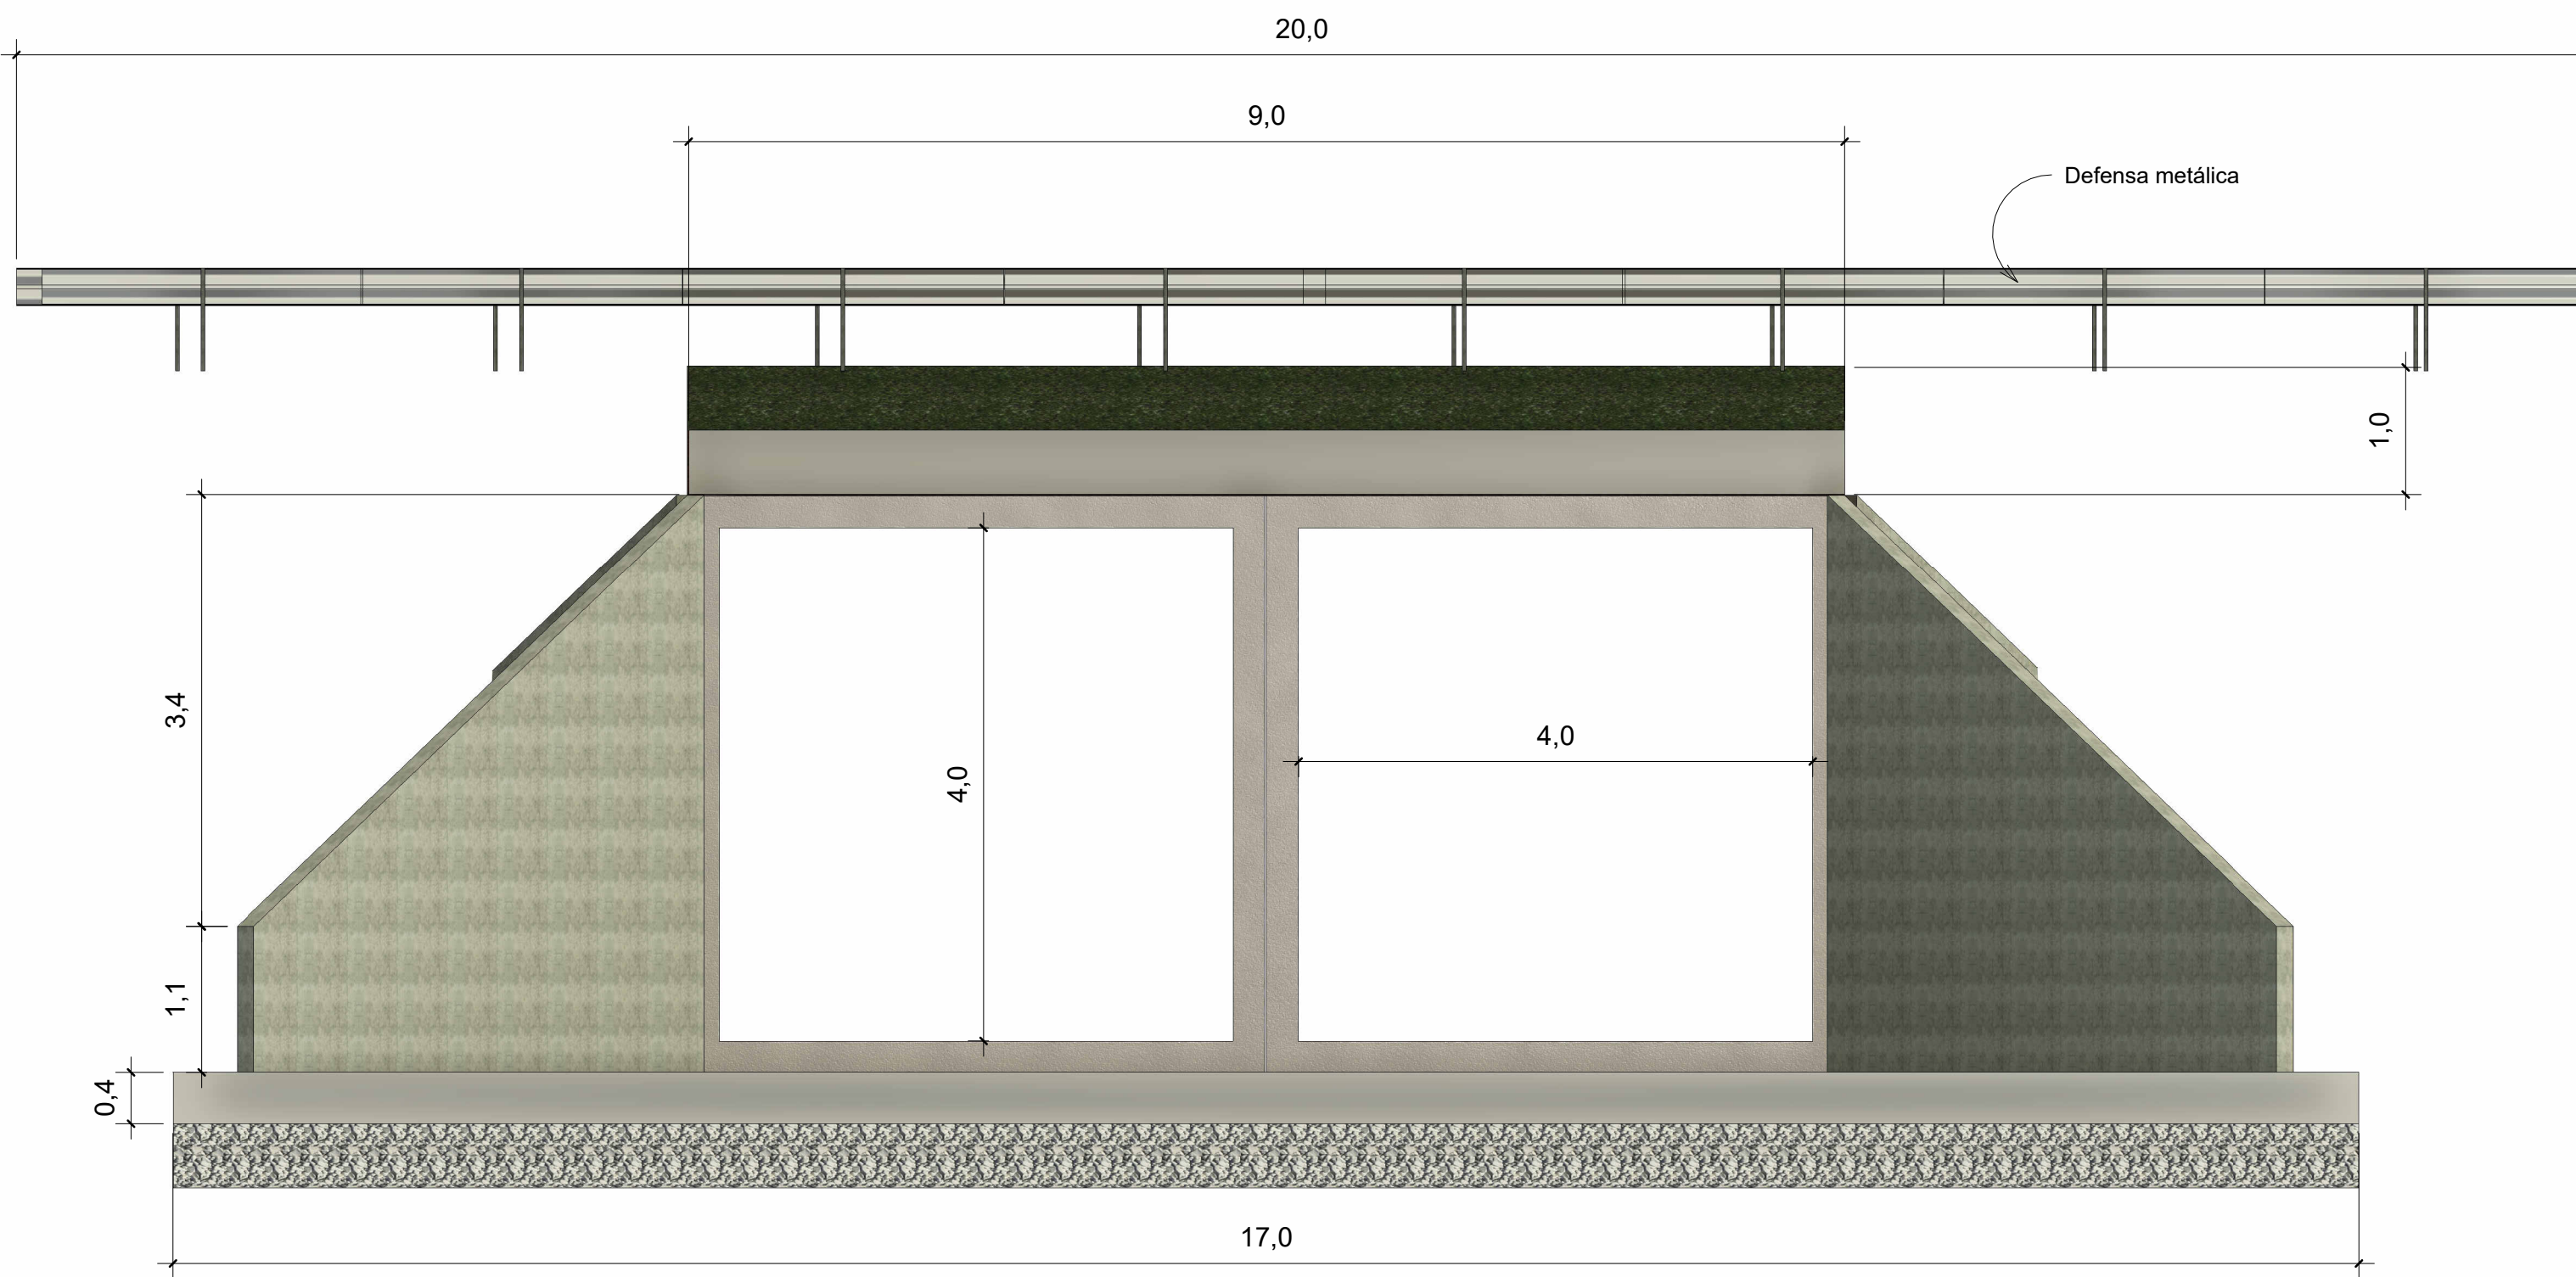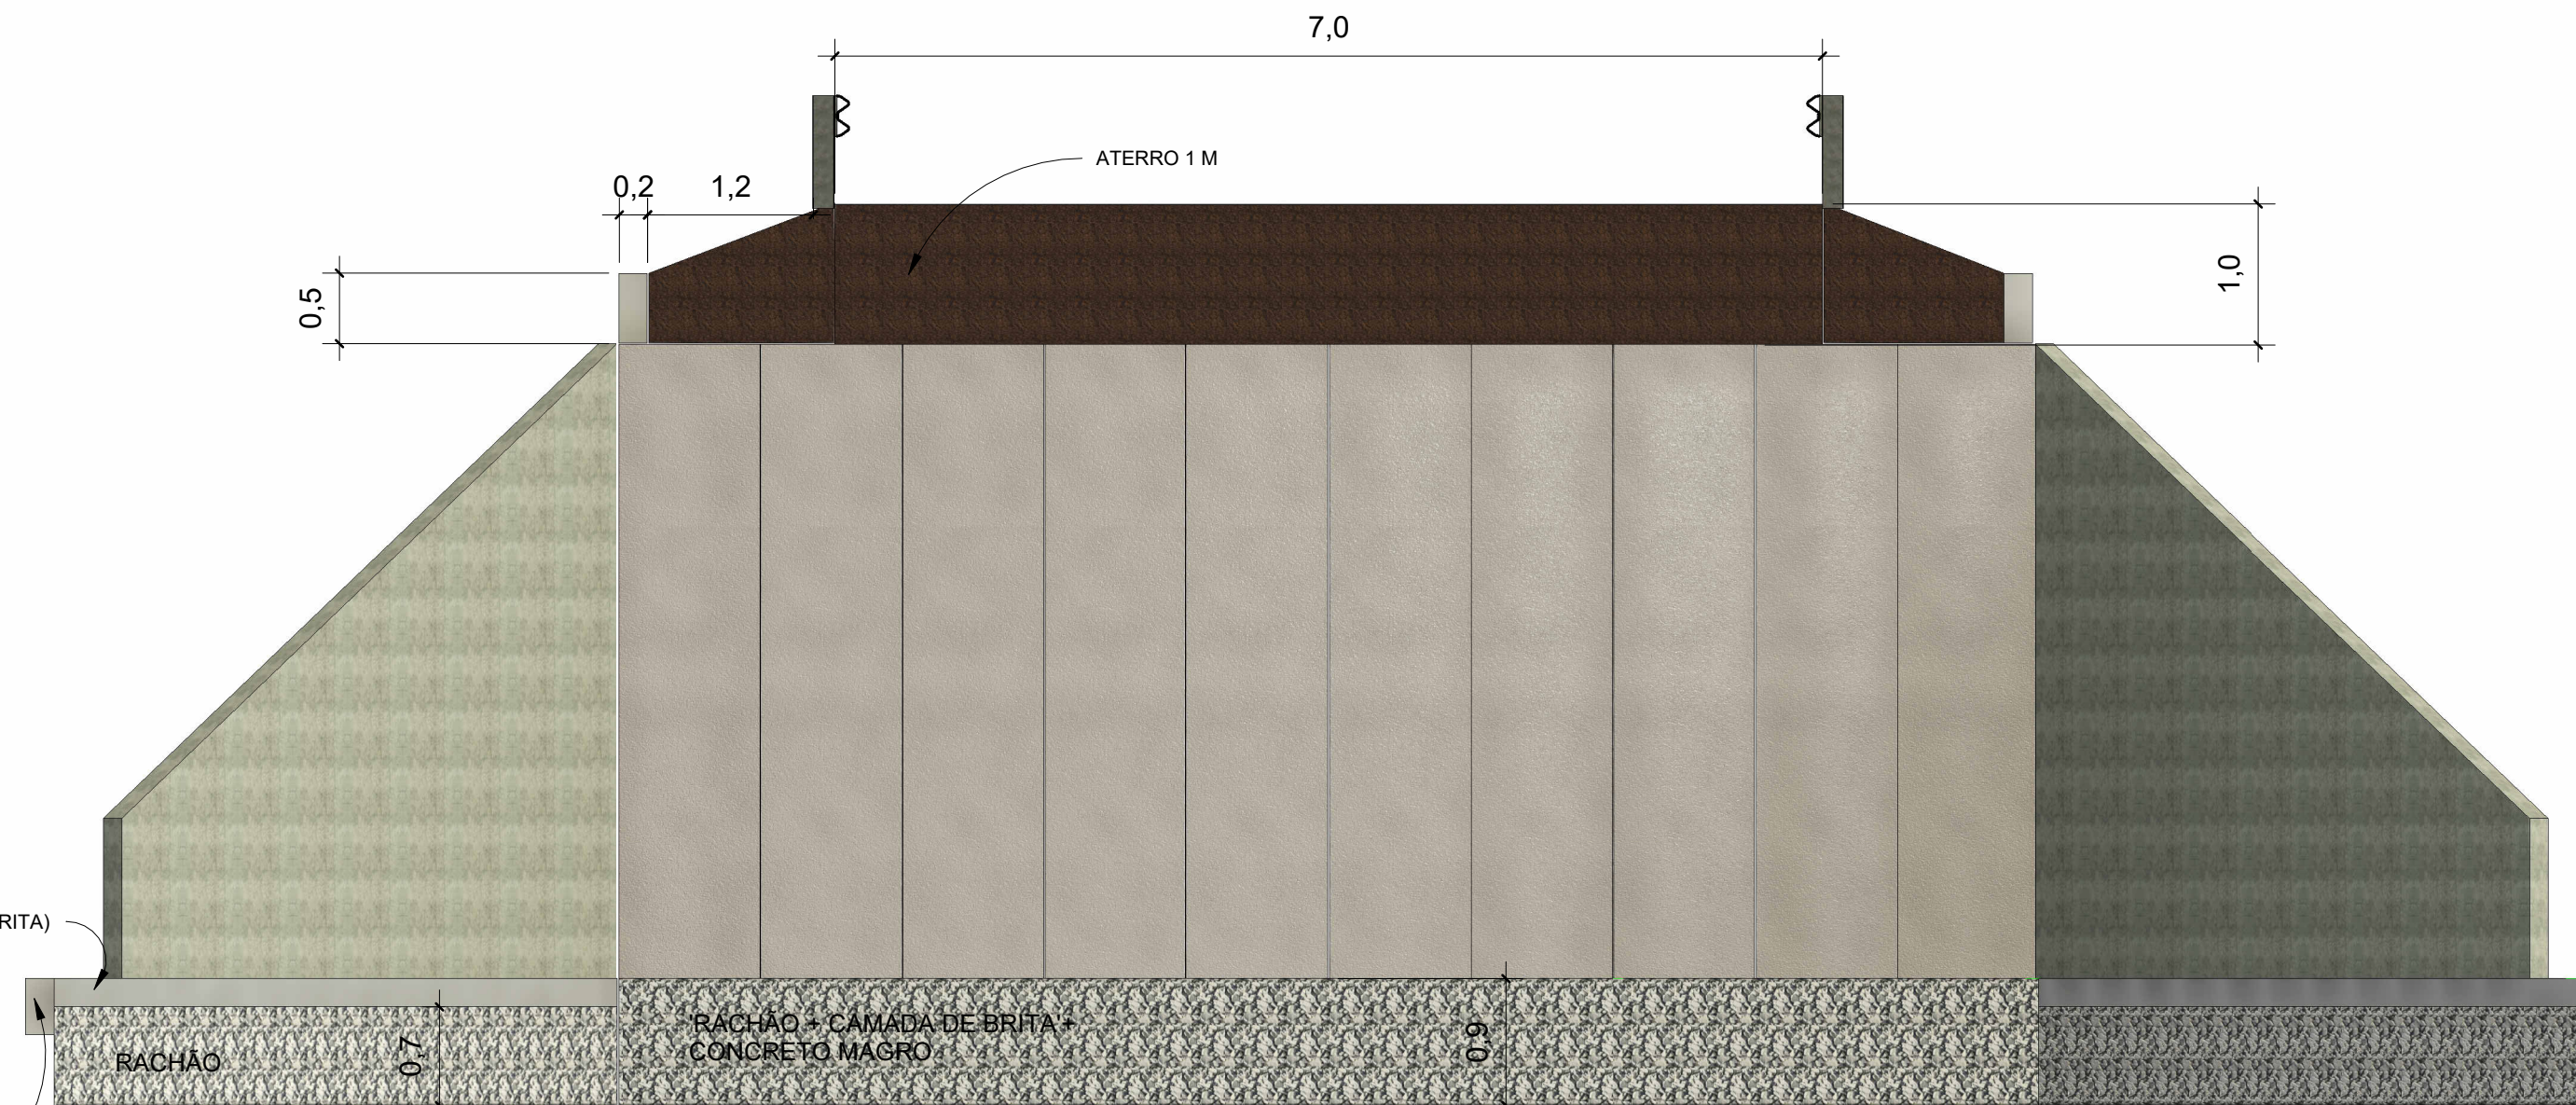

2 CORTE VISTA MONTANTE
1 : 50

PREFEITURA MUNICIPAL MACEDÔNIA

projeto básico - travessia em aduelas

Nº de Prancha

SITO:

ESTRADA MUNICIPAL MAC - 333, CÔRREGO
COMPRIDO - (ESTRADA DOS ARANTES)

TÍTULO:

TRAVESSIA EM ADUELAS - 4 x 4 - DUPLA

NOME:

PROJETO
Como
indicado

DATA:
2024

ART Nº:

01/01