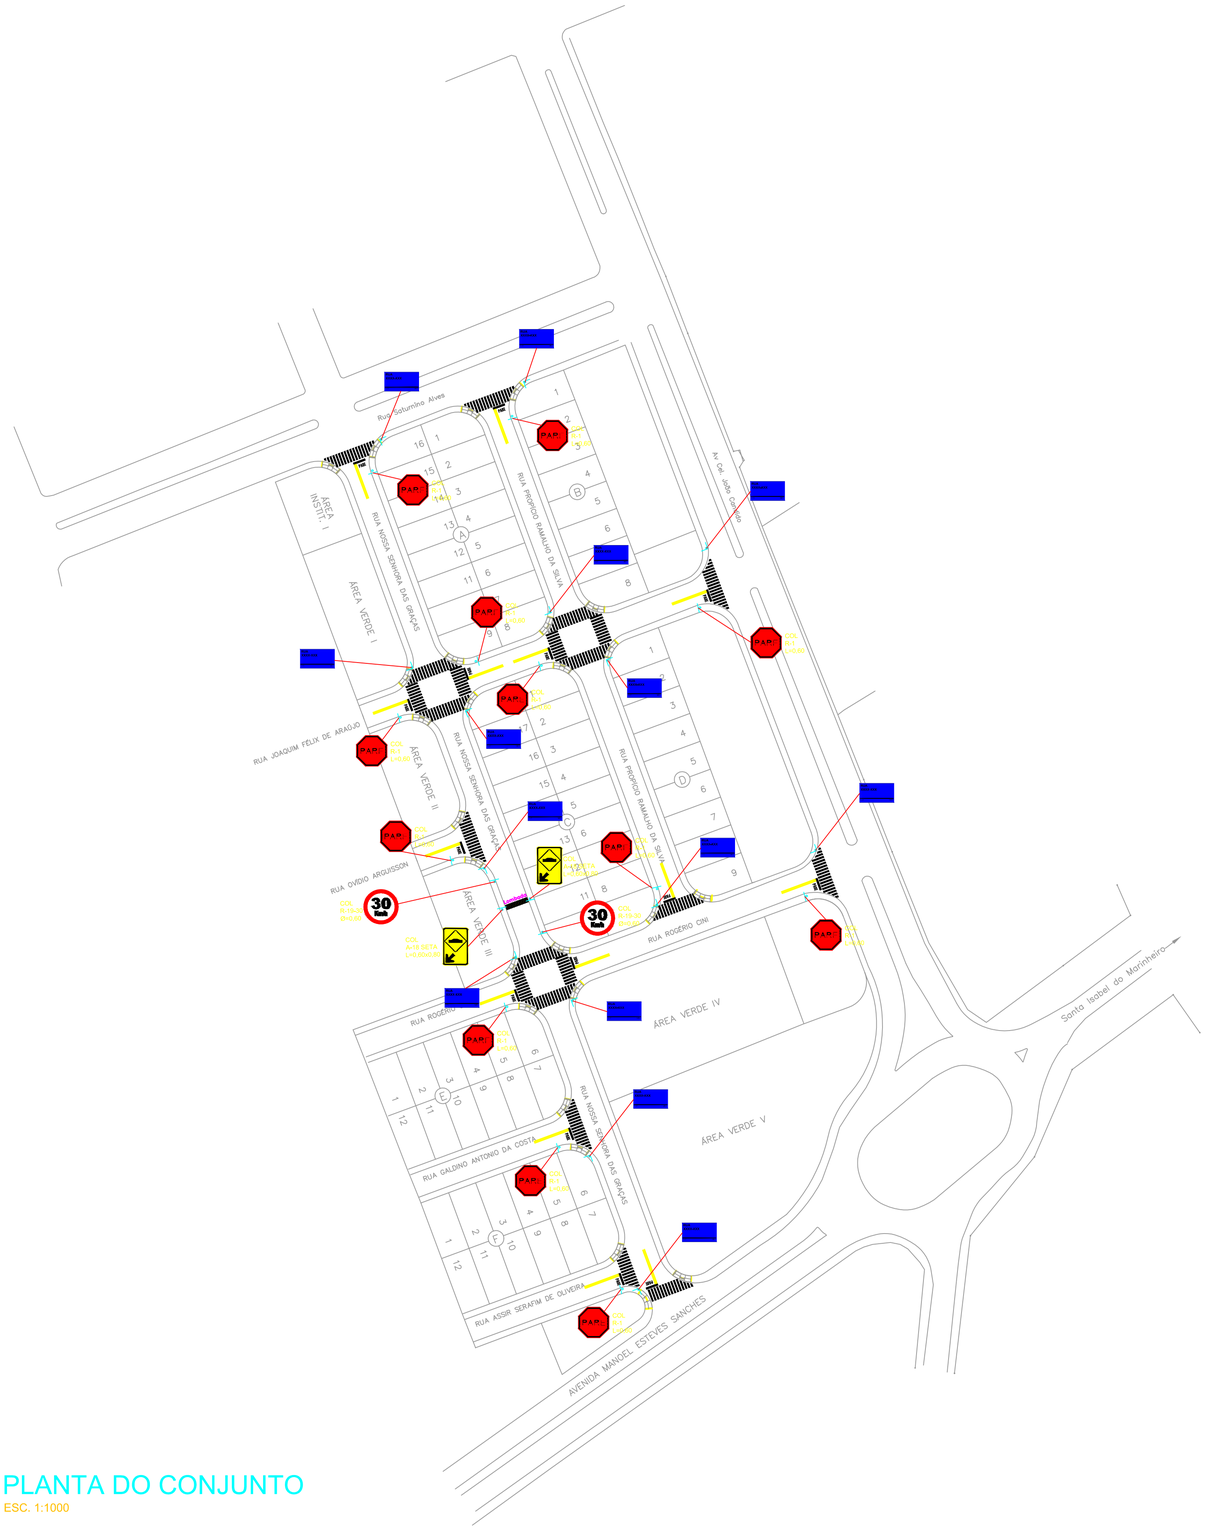

PLANTA DO CONJUNTO

ESC. 1:1000

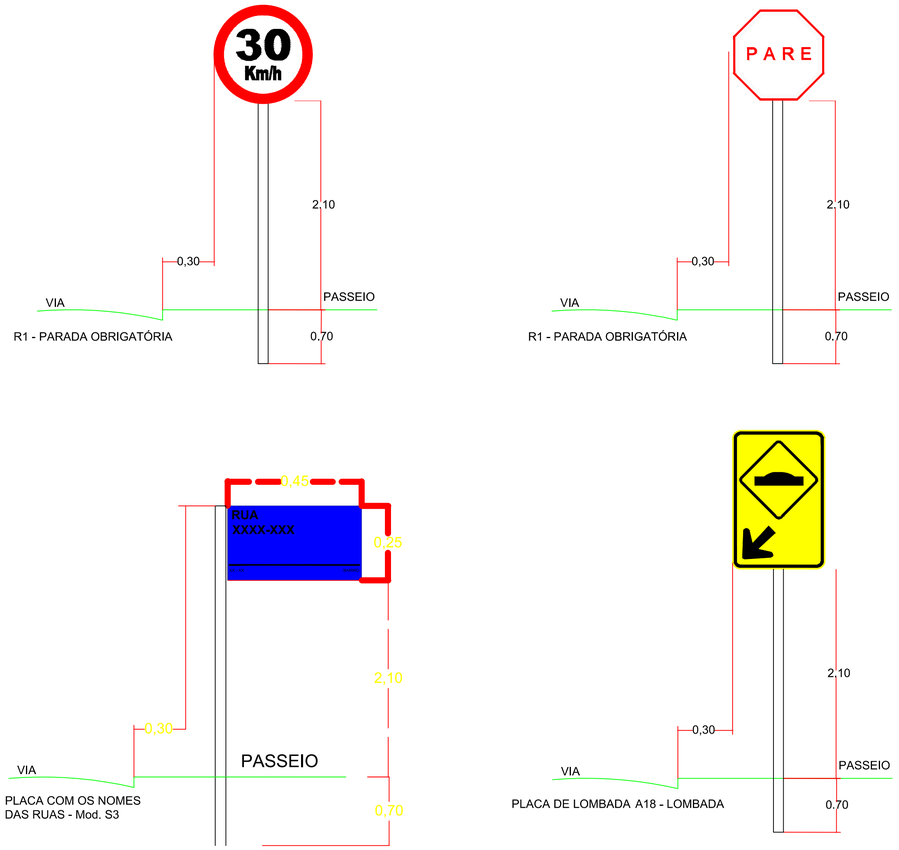

DETALHE 01

ESC: S/ ESCALA

PLACAS DE PARE, RUA E LOMBADA

SEM ESCALA

SINALIZAÇÃO VERTICAL:

- Placa de PARE modelo R1
  Detalhes de acordo com o manual "Sinalização Vertical de Regulamentação" volume I, página 159.
- Placa com o nome das Ruas modelo S3
  Detalhes de acordo com o manual "Sinalização Vertical de Regulamentação"
- Placa de LOMBADA modelo A-18
  Detalhes de acordo com o manual "Sinalização Vertical de Regulamentação" volume I, página 159.

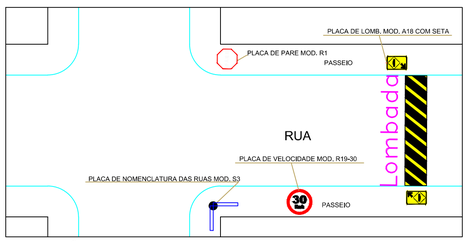

SINALIZAÇÃO VERTICAL

S/ESCALA

APROVAÇÕES:

Resp. Técnica:

Jesiel dos Santos Pereira — Assinado de forma digital por Jesiel dos Santos Pereira Dados: 2024.11.08 10:02:34 -03'00'

JESIEL DOS SANTOS PEREIRA
CREA: 506404547-6

Resp. Prefeitura:

Jesiel dos Santos Pereira — Assinado de forma digital por Jesiel dos Santos Pereira Dados: 2024.11.08 10:03:24 -03'00'

REGINALDO ELOY MARCOMINI DOS REIS
Prefeito Municipal de Macedônia-SP

PREFEITURA MUNICIPAL DE MACEDÔNIA

ELAB.	Engº JESIEL DOS SANTOS PEREIRA	PREFEITO	REGINALDO ELOY MARCOMINI DOS REIS
DES.	Engº JESIEL DOS SANTOS PEREIRA	CPF.	406.585.478-44
RESP.TEC.	Engº JESIEL DOS SANTOS PEREIRA CREA: 506404547-6	END.	Sítio Nossa Senhora Aparecida - RURAL

EMPREENDIMENTO: PROJETO DE SINALIZAÇÃO HORIZONTAL - JARDIM RUBENS SAVES

OBJETO: SINALIZAÇÃO VERTICAL

PROJETO: SINALIZAÇÃO VERTICAL, E COMPLEMENTOS

LOCAL: JARDIM RUBENS SAVES

ESCALA:	DATA:	FOLHA:	ART:
1 : 1000	NOVEMBRO / 2024	01 / 03	XXXXXXXXXXXXXXXXXX