



IMPLANTAÇÃO  
ESC. 1:200

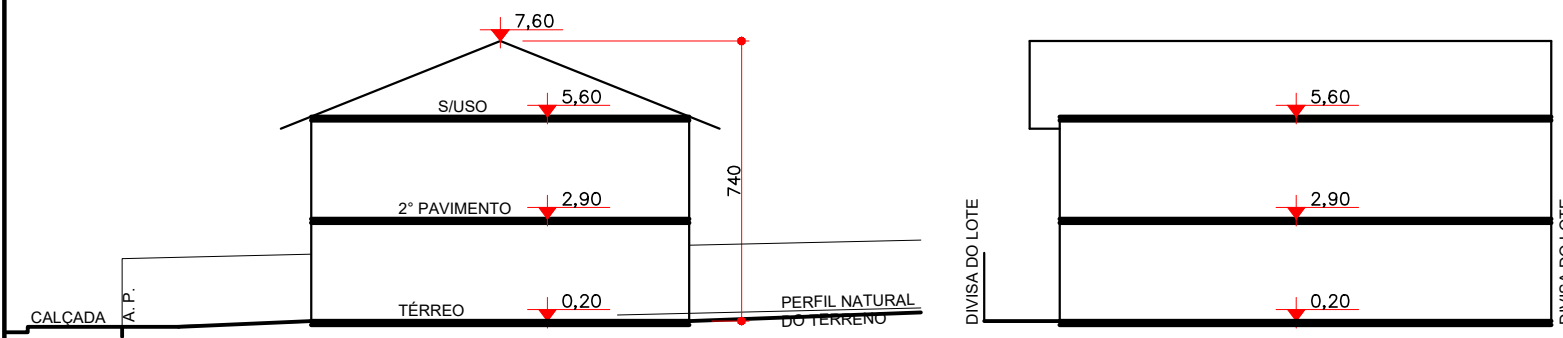

CORTE LONGITUDINAL

CORTE TRANSVERSAL

CORTE ESQUEMÁTICO  
ESC. 1:200

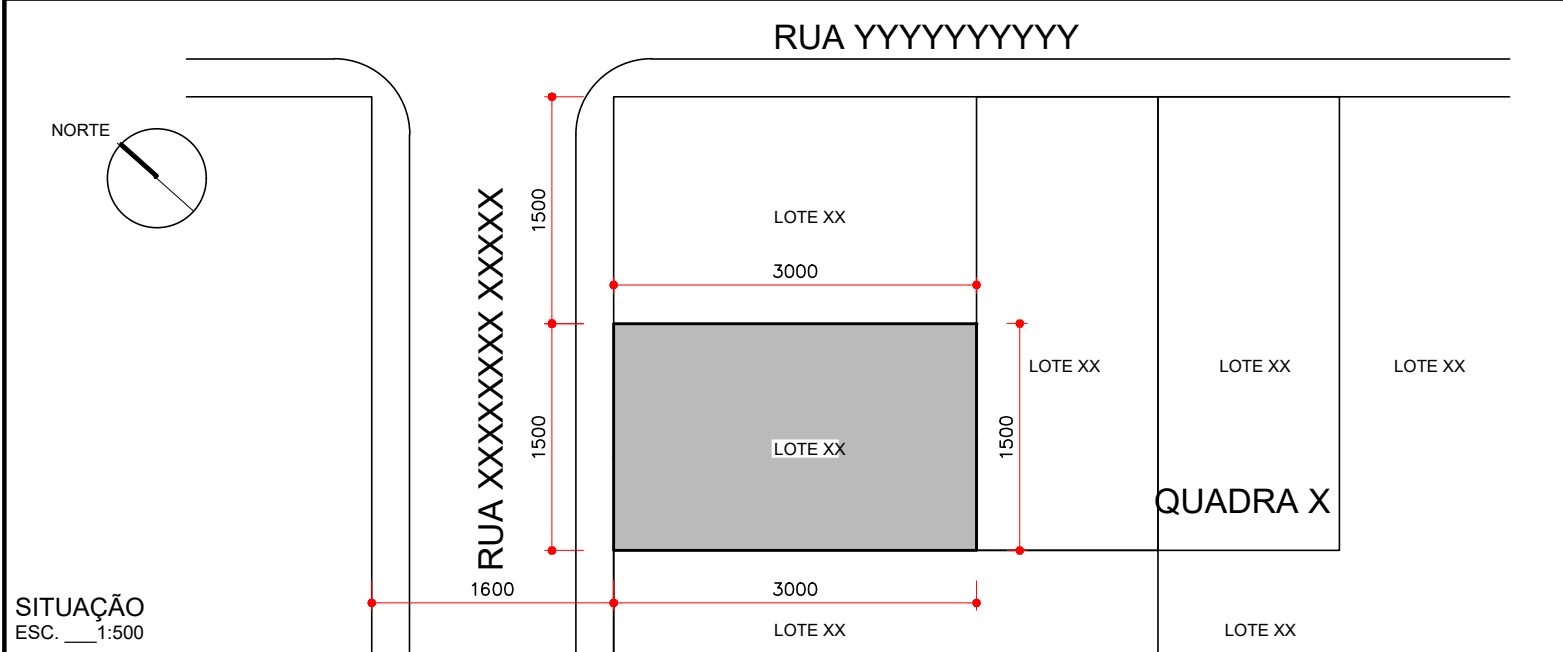

SITUAÇÃO  
ESC. 1:500

QUADRO DE ÁREAS

ÁREA CONSTRUÍDA	COMPUTÁVEL	NÃO COMPUTÁVEL	TOTAL
SUBSOLO	SE HOVER	XX,XX m2	XX,XX m2
PRIMEIRO PAVIMENTO - TÉRREO		XX,XX m2	XX,XX m2
SEGUNDO PAVIMENTO		XX,XX m2	XX,XX m2
TERCEIRO PAVIMENTO	SE HOVER	XX,XX m2	XX,XX m2
QUARTO PAVIMENTO	SE HOVER	XX,XX m2	XX,XX m2
ÁTICO / SÓTÃO	SE HOVER	XX,XX m2	XX,XX m2
TOTAIS		XX,XX m2	XX,XX m2

ESTATÍSTICA

ÁREA DO LOTE	XXX,XX m2	NÚMERO DE PAVIMENTOS	XX
TAXA DE OCUPAÇÃO	XX,XX %	ALTURA DA EDIFICAÇÃO	XX,XX m
COEFICIENTE DE APROVEITAMENTO	X,XX	NÚMERO DE VAGAS DE ESTACIONAMENTO	XX
ÁREA PERMEÁVEL DO LOTE	XXX,XX m2		
TAXA DE PERMEABILIDADE	XX,XX %		

TERMO DE CIÊNCIA  
DECLARAMOS, PARA FINS DE REGULARIZAÇÃO DA EDIFICAÇÃO, CIÊNCIA DO TERMO DE RESPONSABILIDADE CONFORME ANEXO I DA LEI XXXXXX/2023

ESGOTAMENTO SANITÁRIO  
É MINHA INTEIRA RESPONSABILIDADE A INSTALAÇÃO DE SISTEMA DE TRATAMENTO DE ESGOTO INDEPENDENTE, DE ACORDO COM AS LEGISLAÇÕES E NORMAS VIGENTES CONFORME O CASO \*\*\*

LOTEAMENTO	XXXXXXXX XXXXXXX	LOTE	XXX	QUADRA	XXX
ENDEREÇO	R. XXXXXXX XXXXXXX, N° XXX				
BAIRRO	XXX XXXXXXX	INDICAÇÃO FISCAL	XXX.XXXXX.X.XXX		

P.M.A.T.

OBRA  
PROGRAMA REGULARIZA TAMANDARÉ  
REGULARIZAÇÃO DE EDIFICAÇÃO EM ALVENARIA

REFRÊNCIA IMPLANTAÇÃO / SITUAÇÃO / CORTE ESQUEMÁTICO QUADRO DE ÁREAS E ESTATÍSTICA	DESENHO XXXXXXXX
	ESCALA INDICADA
	DATA XX/XX/2023

PROPRIETÁRIO NOME - CPF	PRANCHA
----------------------------	---------

AS BUILT XXXXXXXXXXXXXXXXXXXXXXXXX ARQUITETO - CAU n° AXXXXX-X ou ENGENHEIRO - CREA PR° XXXXX	<b>ÚNICA</b>
---	--------------