


ESTACIONAMENTO
ÁREA DE EXPANSÃO
77,50x59,00 metros
205 VAGAS

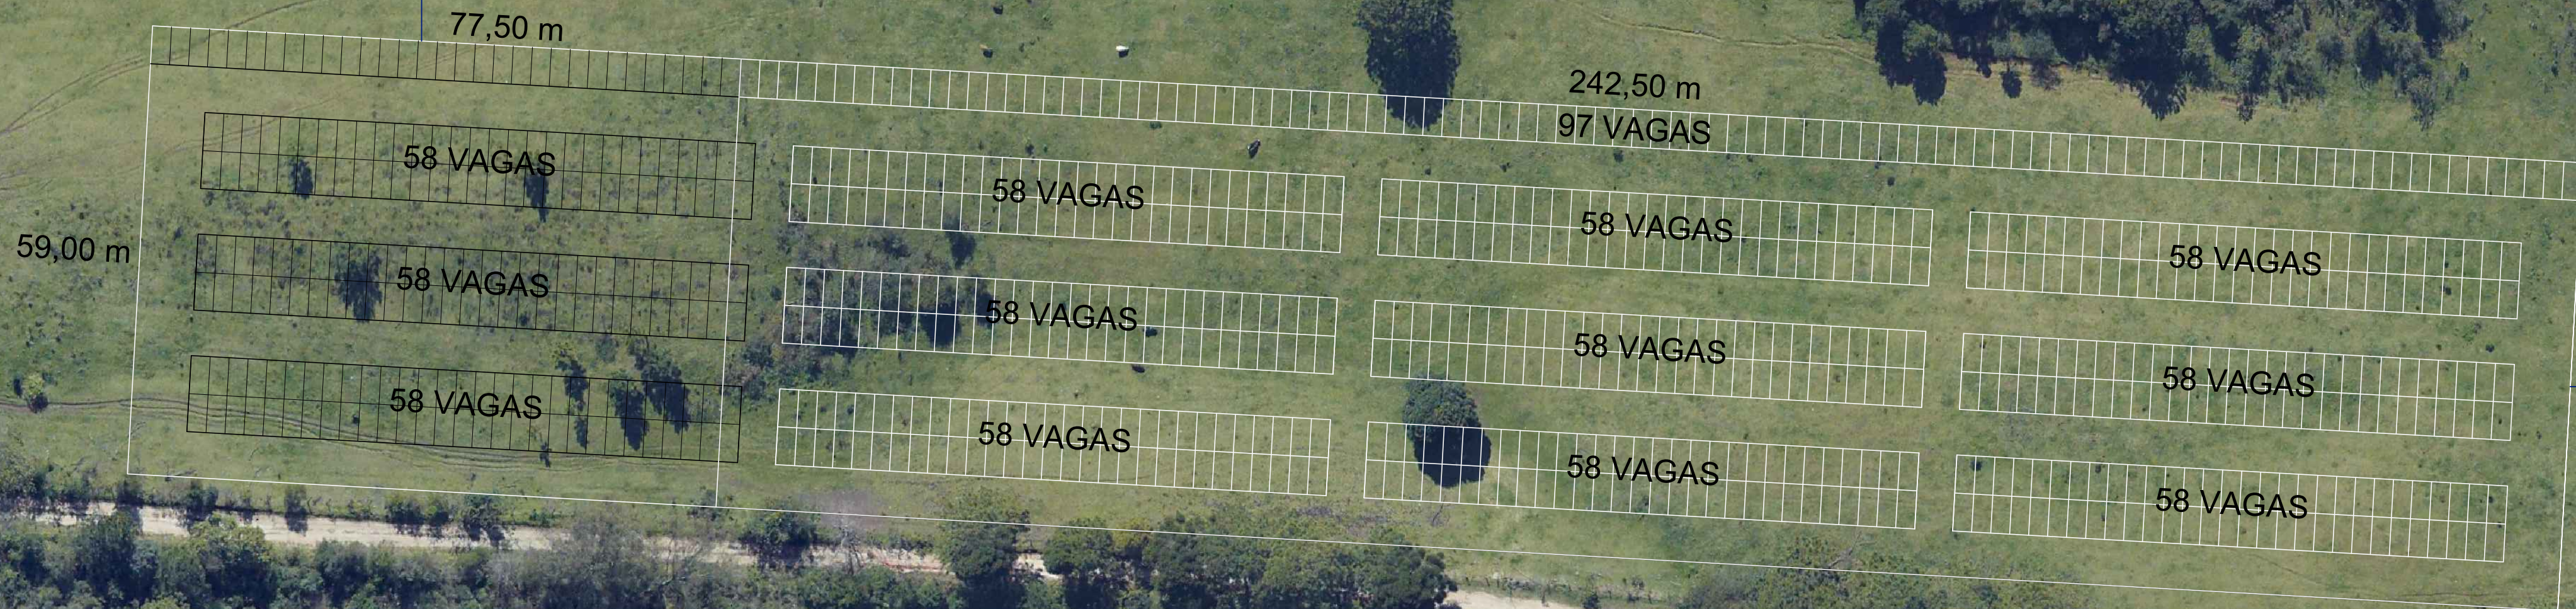

ESTACIONAMENTO
619 vagas (2,50x5,00 m)
242,50x59,00 metros

NÚMERO DE VAGAS
CONSIDERANDO O TERRENO
TERRAPLANADO

ESTACIONAMENTO
432 vagas comum (2,50x5,00 m)
20 vagas (exp. morango) (2,50x5,00 m)
240 metros (gradil)

EDUCAÇÃO
Barraca = 1 unidade 3x3 m
(identificação das crianças)

AÇÃO SOCIAL
Barraca = 1 unidade 3x3 m
(arrecadação alimentos)

REVISTA/ BILHETERIA
Tenda = 1 unidade 6x6 m
Tenda = 1 unidade 5x5 m
160 metros (gradil)

POSTO DE SEGURANÇA
Tenda = 1 unidade 6x6 metros
(vigilância monitorada)

SANITÁRIOS
Tendas = 2 tendas 10x10 metros
Banheiros químicos = 46 unidades
de 1,20x1,20 m
Banheiros químicos = 4 unidades
de 1,58x1,58 m (PCD)

PRAÇA DE ALIMENTAÇÃO 2
Galpão = 45,00x30,00 metros
Barraca/Food truck = 12 espaços
de 3x6 metros para instalação
Bares = 1 espaço de 3x3 metros
144 mesas e 576 cadeiras

FEIRA COMERCIAL
(COTA/ PATROCÍNIO)
Áreas demarcadas no chão de
área variada para exposição de
produtos e maquinários

FEIRA DO MORANGO
E PRODUTOS DA TERRA
Galpão = 15,00x30,00 m
Barracas = 20 unidades de 3x3 m
(tipo chapéu de bruxa)
Piso = prever área com tablado