



Planta Baixa Cotada
sem escala

Alvenaria existente

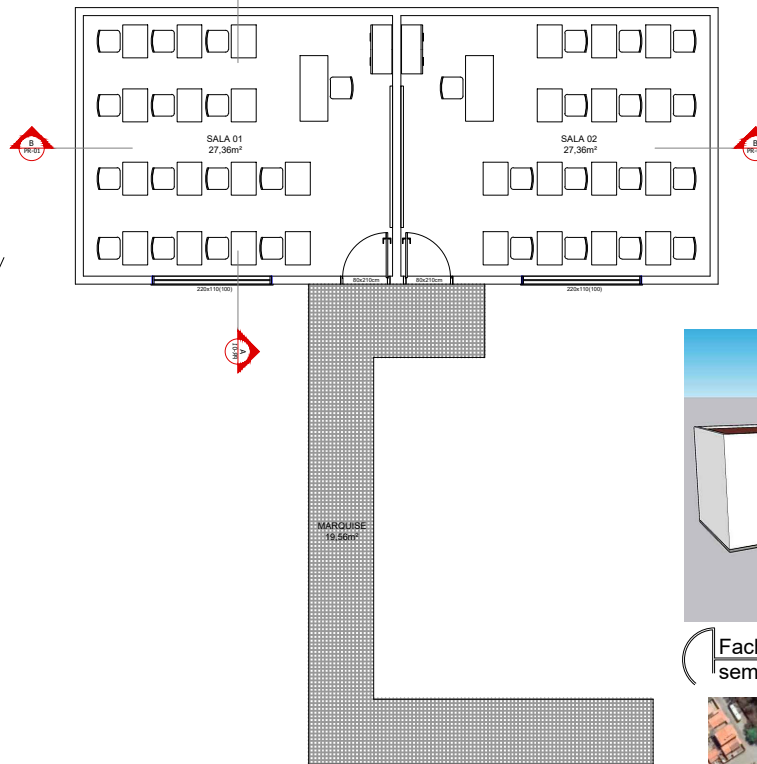

Planta Baixa Layout
sem escala

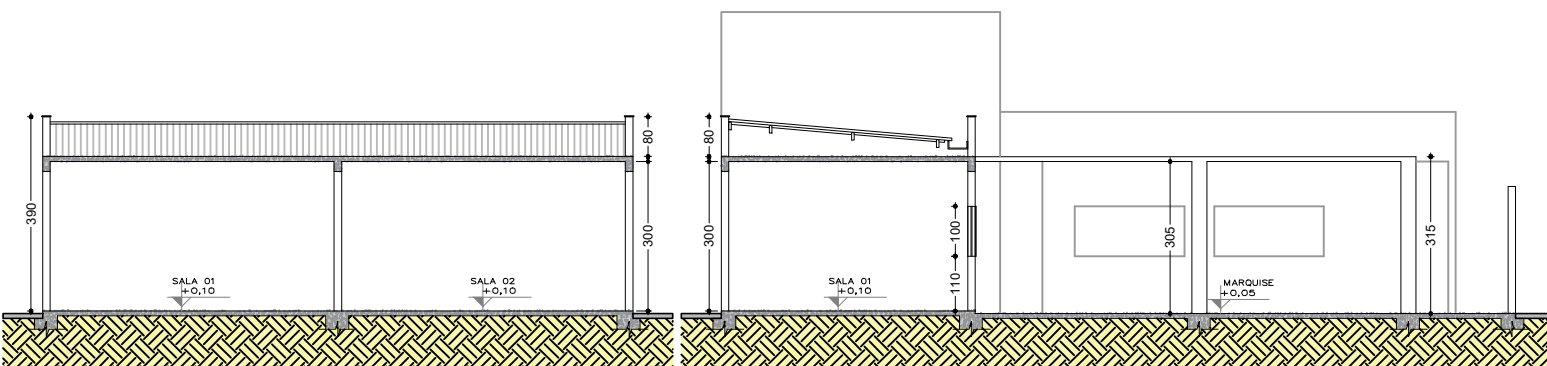

Corte BB
sem escala

Corte AA
sem escala



Fachada
sem escala



Localização
sem escala

PREFEITURA MUNICIPAL DE VERDELÂNDIA
 Avenida Renato Azevedo, 2001 - Janaíba
 Tel: (0xx38) 3625-8113
 Estado de Minas Gerais - CEP: 39.458-000
 Email: obraverdelandia@gmail.com

PROJETO:
Salas Escola Janaíba

DESCRIÇÃO DA OBRA:
 Rua Born Jesus, Bairro Janaíba - Verdelândia/MG

RESPONSÁVELS:
DANIEL MATOS FERREIRA
 RESPONSÁVEL TÉCNICO
 ENGENHEIRO CIVIL
 CREA/MG - 45263/MG

ESPECIFICAÇÕES:
 PLANTA BAIXA
 DETALHES
 CORTE ESQUEMÁTICO

FRANÇAS:
01
01

FORMATO: A3 ESCALA: INDICADA DATA: 16/08/2023