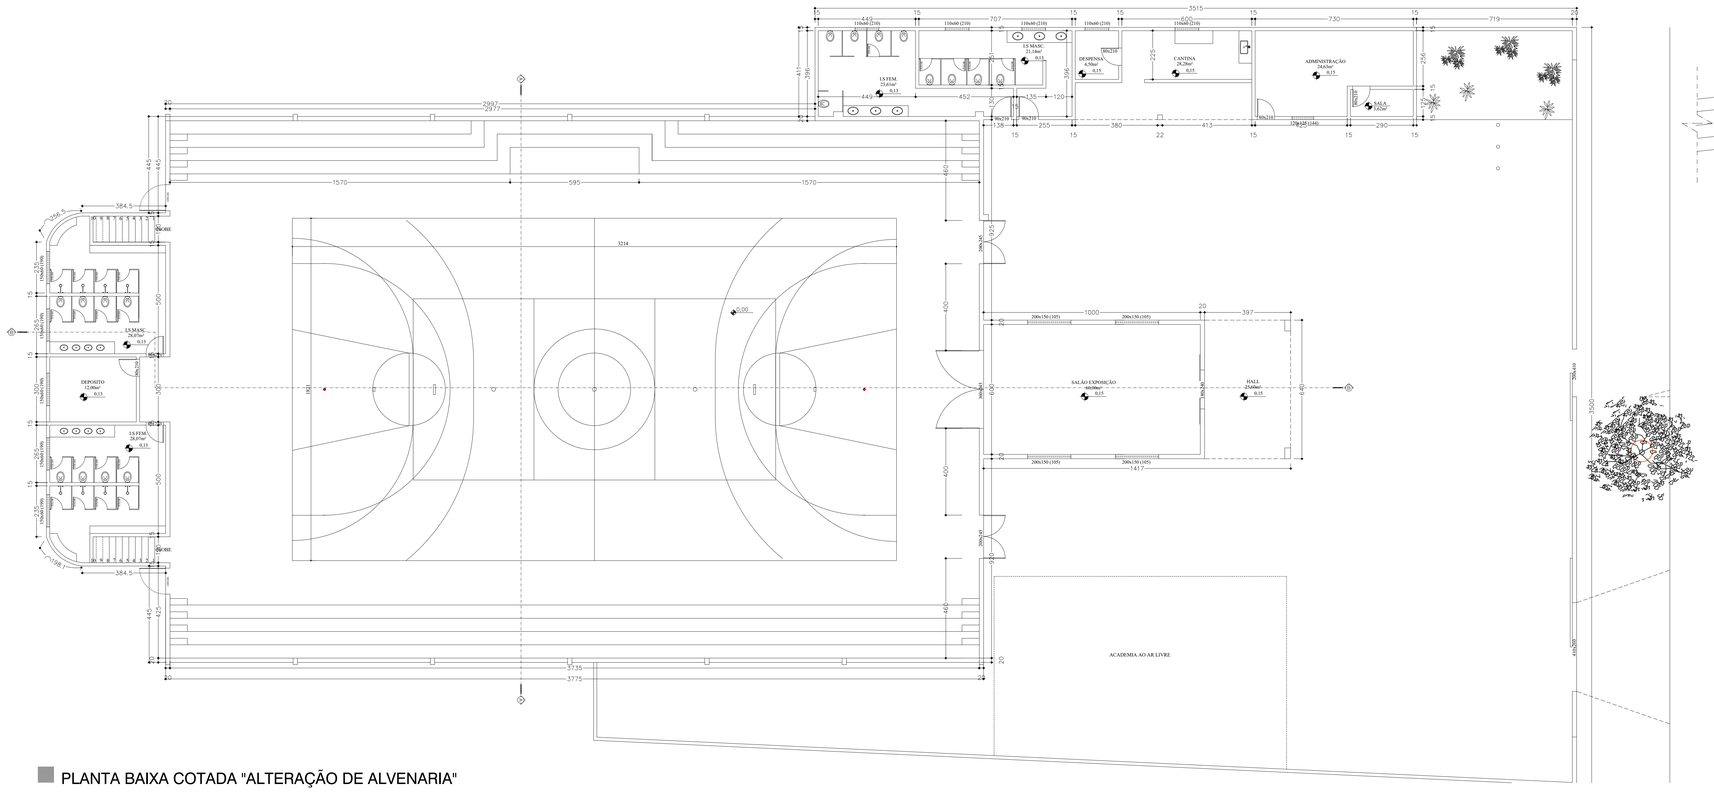

PLANTA BAIXA COTADA "ALTERAÇÃO DE ALVENARIA"

Escala 1:100

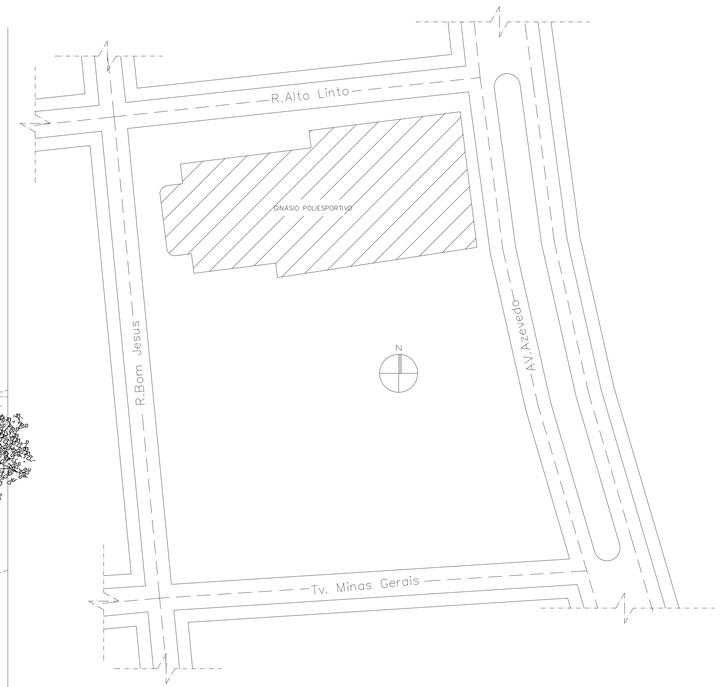

PLANTA SITUAÇÃO

Escala 1:500

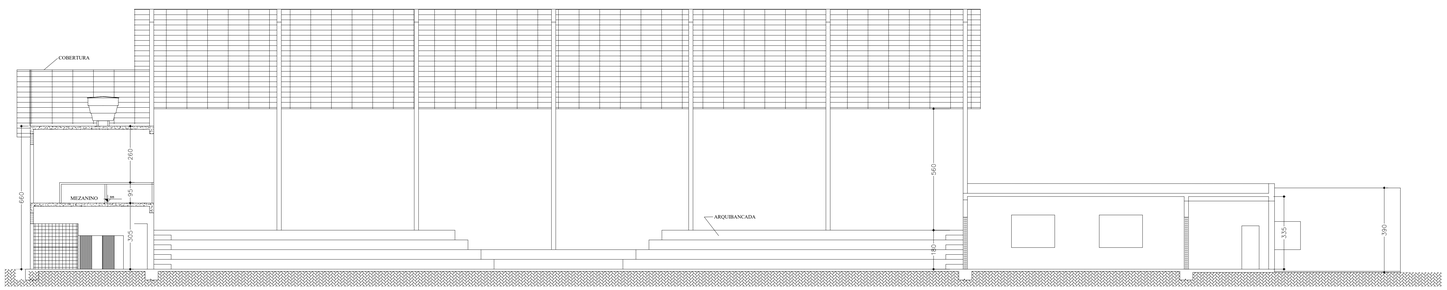

CORTE LONGITUDINAL "BB"

Escala 1:100

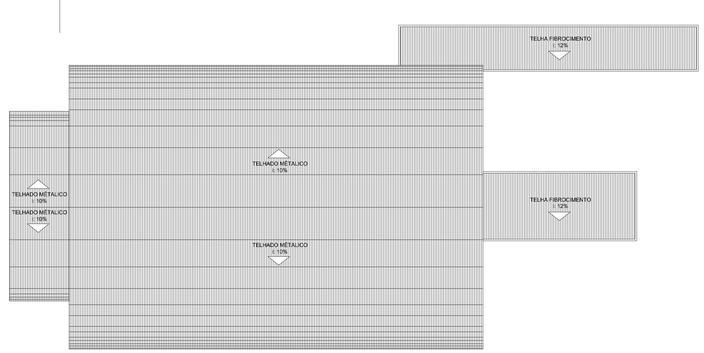

PLANTA COBERTURA

Escala 1:200

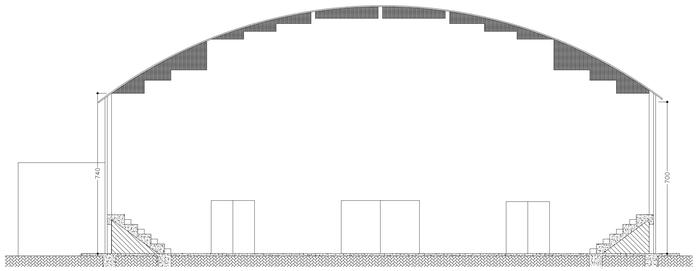

CORTE TRANSVERSAL "AA"

Escala 1:100

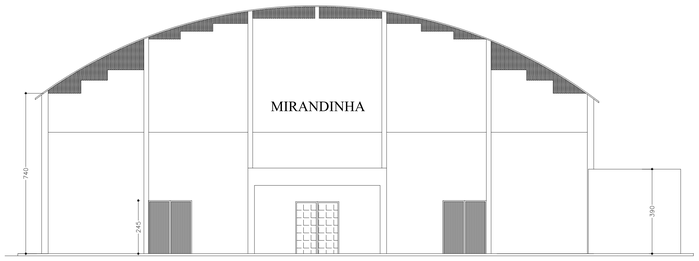

ELEVAÇÃO FRONTAL

Escala 1:100

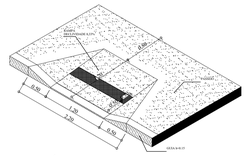

DETALHE ISOMÉTRICO DA RAMPA COM ACESSIBILIDADE

sem escala

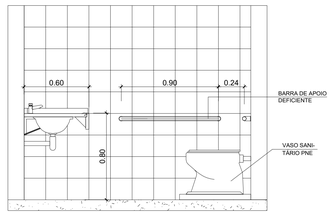

DETALHE LAVATÓRIO C/ ACESSIBILIDADE A ADEQUAR ALTURA DAS BARRAS

sem escala

PREFEITURA MUNICIPAL DE VERDELÂNDIA
ESTADO DE MINAS GERAIS
Secretaria Municipal de Obras
Av: Renato Azeredo, nº 2001 - Centro - CEP: 39458-000
Fone: (38) 3625 - 8113 **Email:** obrasverdelandia@gmail.com

PREFEITURA DE VERDELÂNDIA

PROJETO DE ARQUITETURA ATUAL

PRANCHAS: 01/01

PROPRIETÁRIO: PREFEITURA MUNICIPAL DE VERDELÂNDIA CNPJ: 01.612.505/0001-70

AUTOR(ES) DO PROJETO: DANIEL MATOS FERREIRA — ENG.CIVIL – CREA 45263MG

CONTÉM:
- > PLANTA BAIXA COTADA
- > CORTE TRANSVERSAL "AA"
- > CORTE LONGITUDINAL "BB"
- > ELEVAÇÃO FRONTAL
- > PLANTA COBERTURA
- > PLANTA SITUAÇÃO
- > DETALHE RAMPA ACESSIBILIDADE

JARBAS SOARES ROCHA:04063129667 — Assinado de forma digital por JARBAS SOARES ROCHA:04063129667 Dados: 2022.09.23 15:28:51 -03'00'

DANIEL MATOS FERREIRA:09389538696 — Assinado de forma digital por DANIEL MATOS FERREIRA:09389538696 Dados: 2022.09.23 15:26:28 -03'00'

LOCAL: VERDELÂNDIA – MG	ENDEREÇO: AVENIDA RENATO AZEREDO, Nº256, JANAÍBA
LOTE:	QUADRA:
COEF. APROV.:	TX. OCUPAÇÃO:
ZONA:	MOD. ASSENT.:
ÁREA DO TERRENO:	ESCALAS: INDICADAS
DATA: SETEMBRO/ 2022	ÁREAS: ÁREA CONSTRUÍDA: 1.258,63m² ÁREA TOTAL: 1.258,63m²