

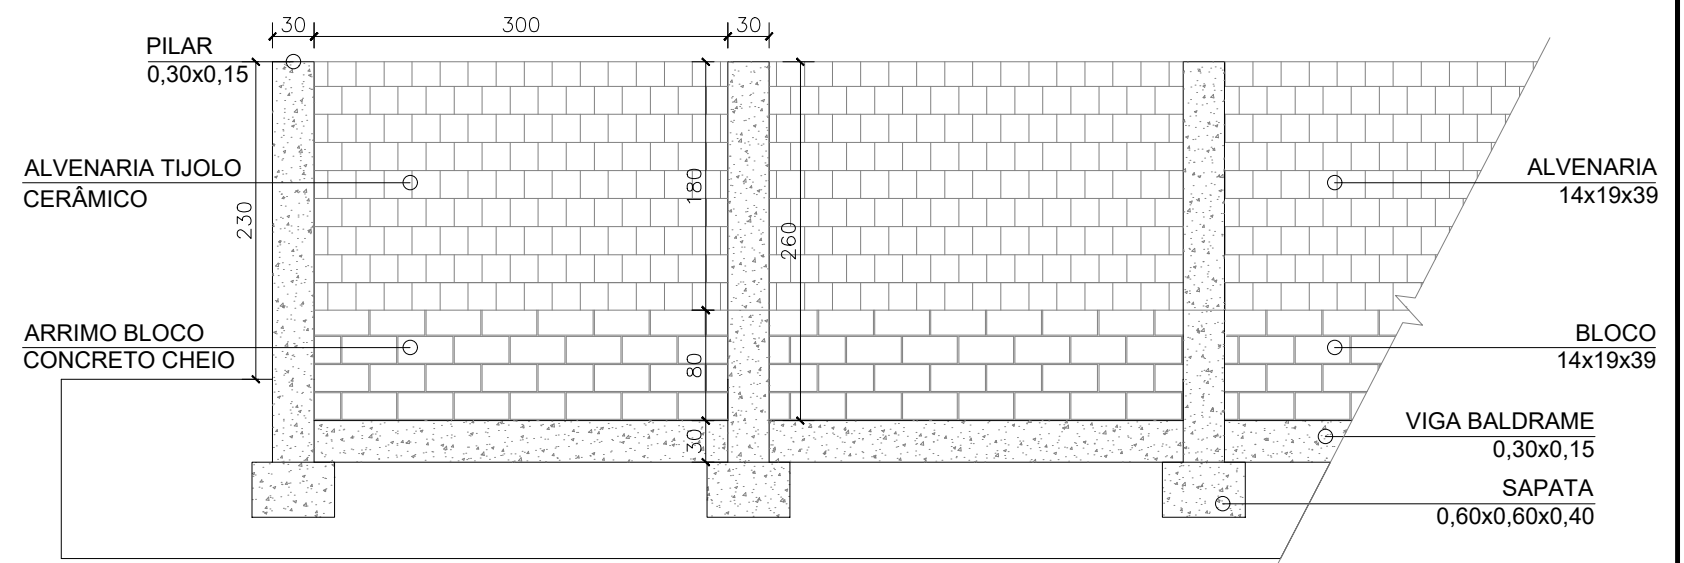


Planta Baixa Cotada  
sem escala

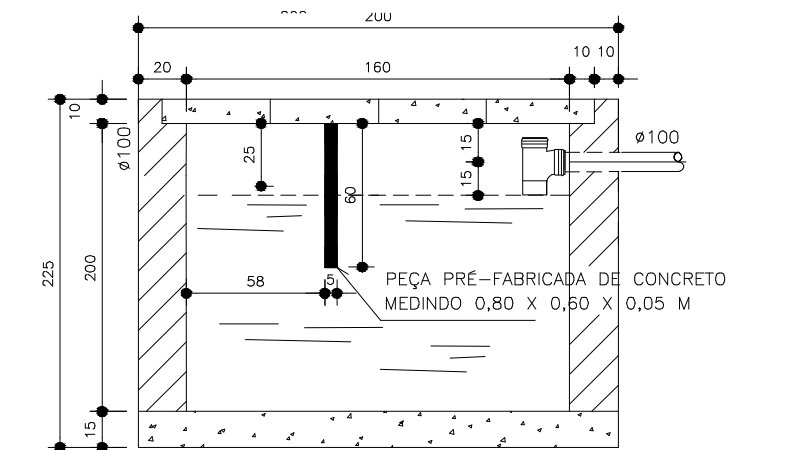


Detalhe Muro  
sem escala

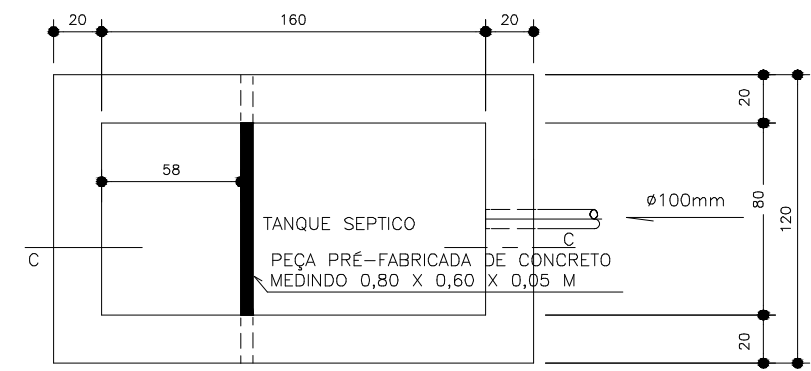

FOSSA SÉPTICA  
CORTE C-C  
ESC.: 1:50

Detalhe Fossa Séptica  
sem escala

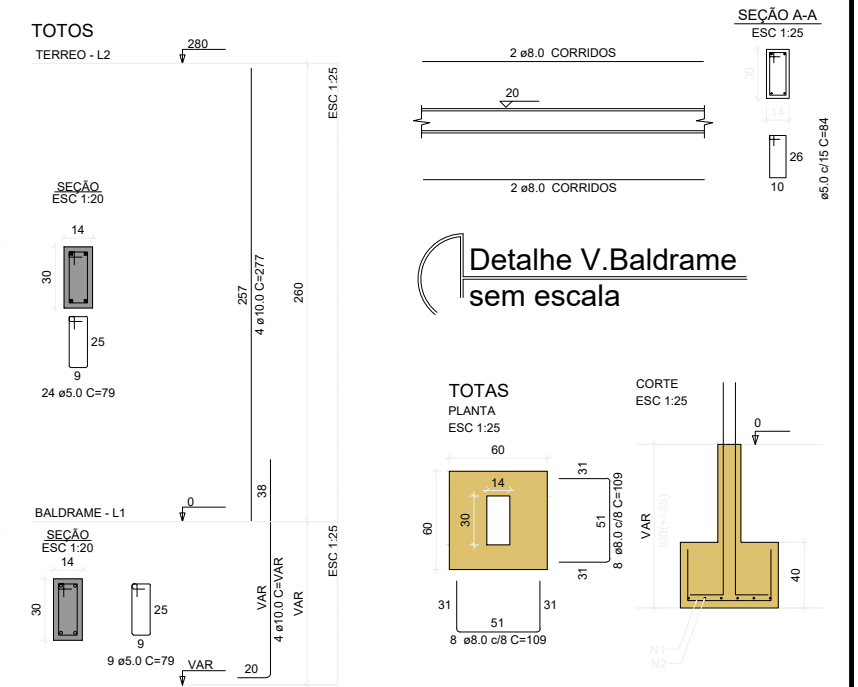

Detalhe Pilares  
sem escala

Detalhe V. Baldrame  
sem escala

Detalhe Sapatas  
sem escala

**PREFEITURA MUNICIPAL DE VERDELÂNDIA**  
 Avenida Renato Azevedo, 2001 – Janaíba  
 Tel: (0xx38) 3625-8113  
 Estado de Minas Gerais – CEP: 39.458-000  
 Email: obrasverdelandia@gmail.com

PROJETO: **MURO CRIANÇA FELIZ**

DESCRIÇÃO DA OBRA:  
**PRAÇA SANTANA, BAIRRO CACHOEIRINHA - VERDELÂNDIA/MG**

RESPONSÁVELS:  
**DANIEL MATOS FERREIRA**  
 RESPONSÁVEL TÉCNICO  
 ENGENHEIRO CIVIL  
 CREA/MG - 45263/MG

ESPECIFICAÇÕES:  
 PLANTA BAIXA  
 DETALHES  
 CORTE ESQUEMÁTICO

FORMATO: **A3** ESCALA: **INDICADA** DATA: **06/09/2022**

PRANCHAS:  
**01**  
**01**