




PROJETO ARQUITETONICO
Sem Escala

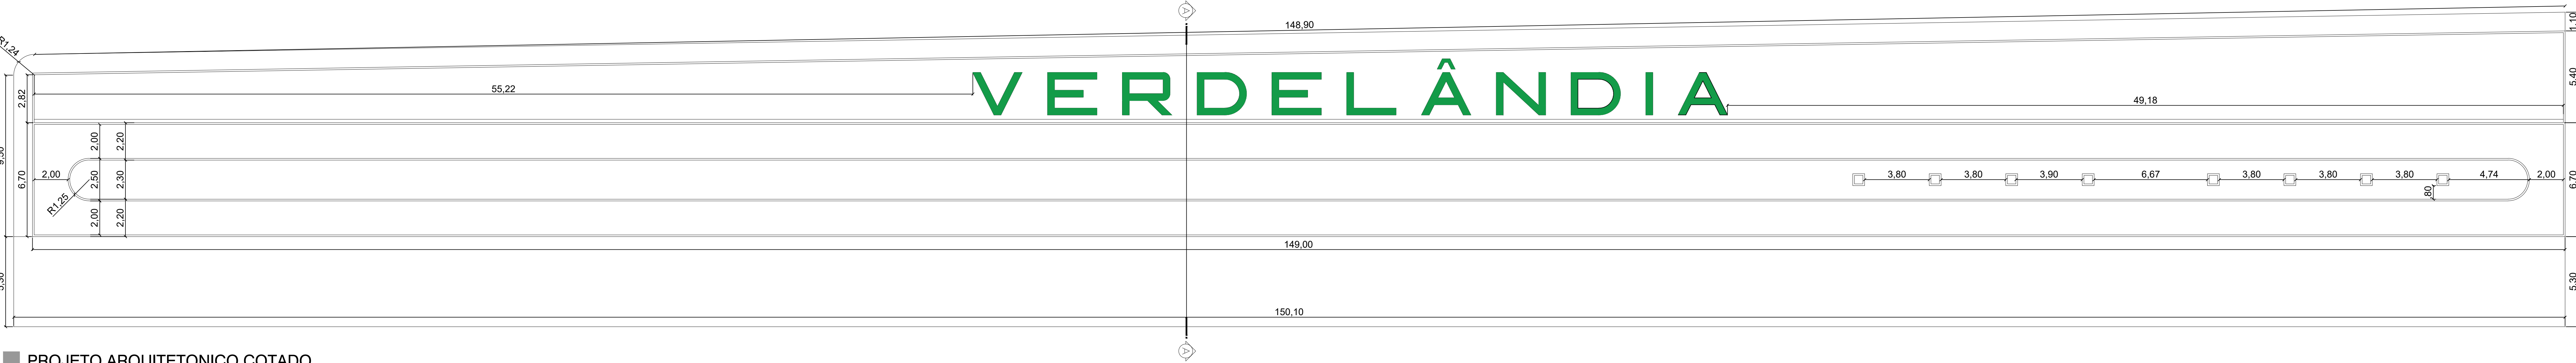



PROJETO ARQUITETONICO COTADO
Sem Escala

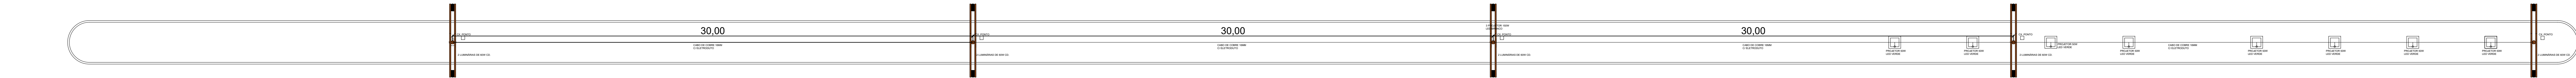


PROJETO ELÉTRICO
Sem Escala

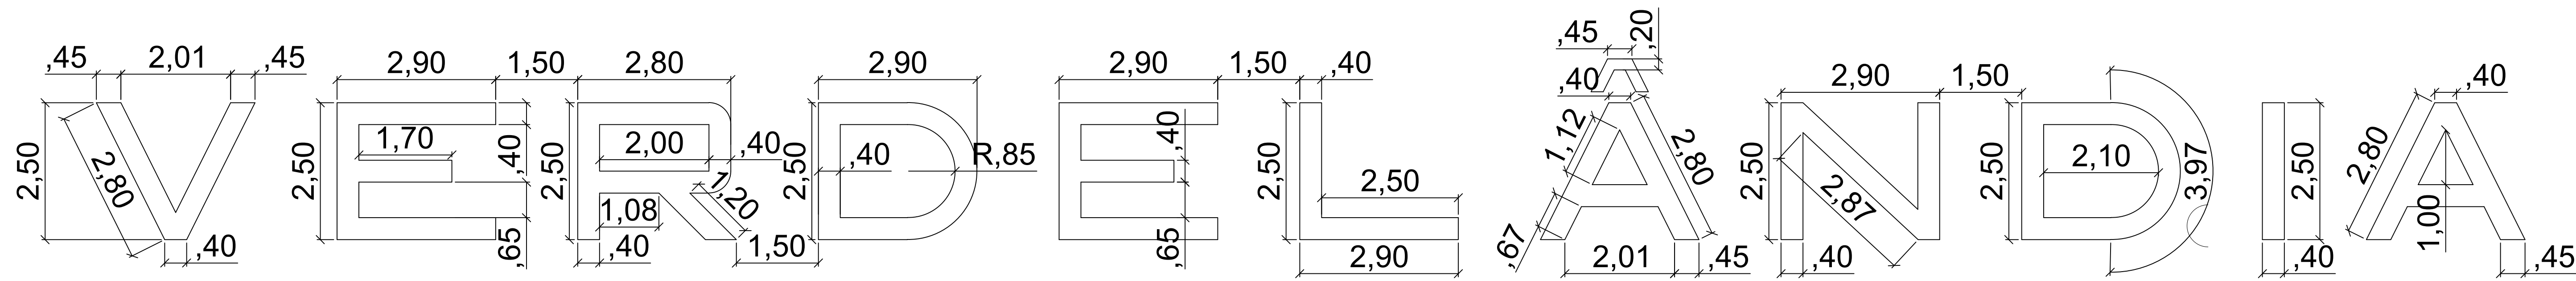


DETALHE LETREIRO
Sem Escala

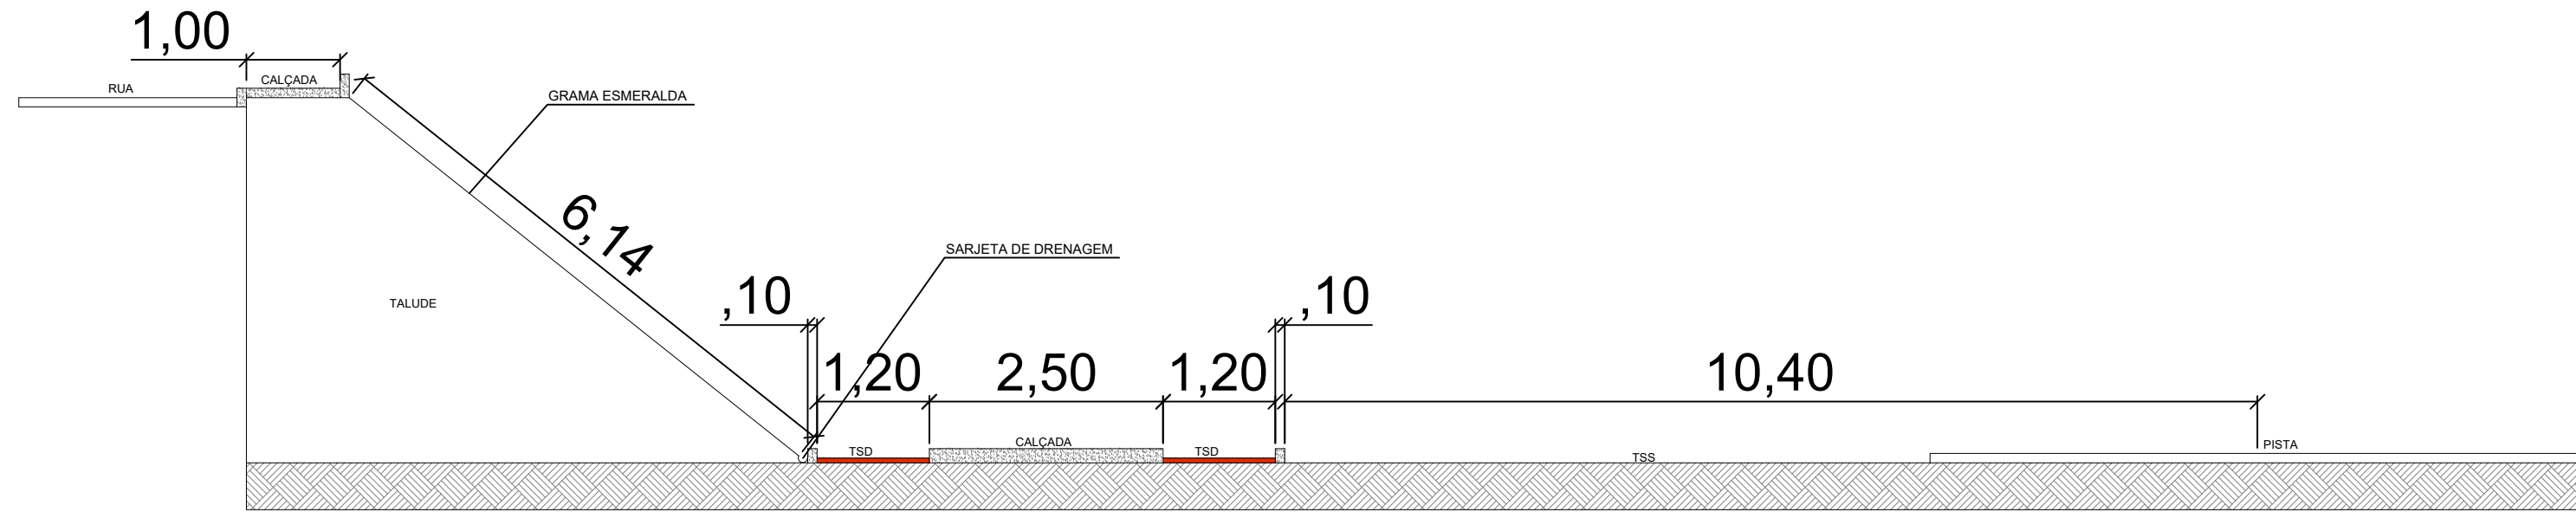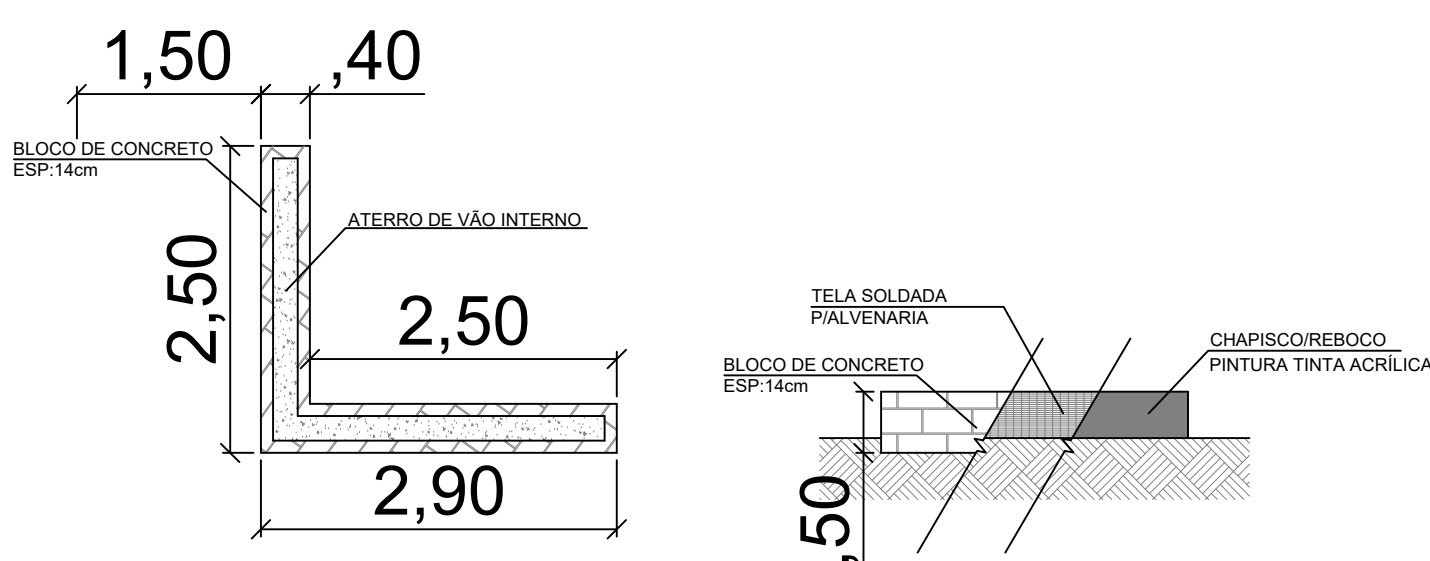

DETALHE CONSTRUTIVO LETREIRO
Sem Escala

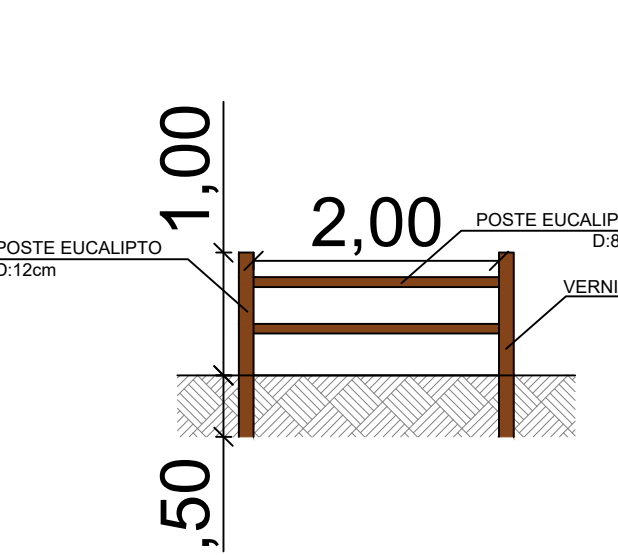


DETALHE CONSTRUTIVO GUARDA CORPO
Sem Escala

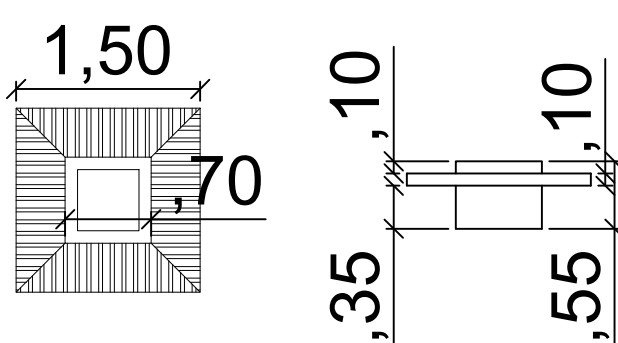

DETALHE CONSTRUTIVO BANCOS
Sem Escala

CORTE AA
Sem Escala

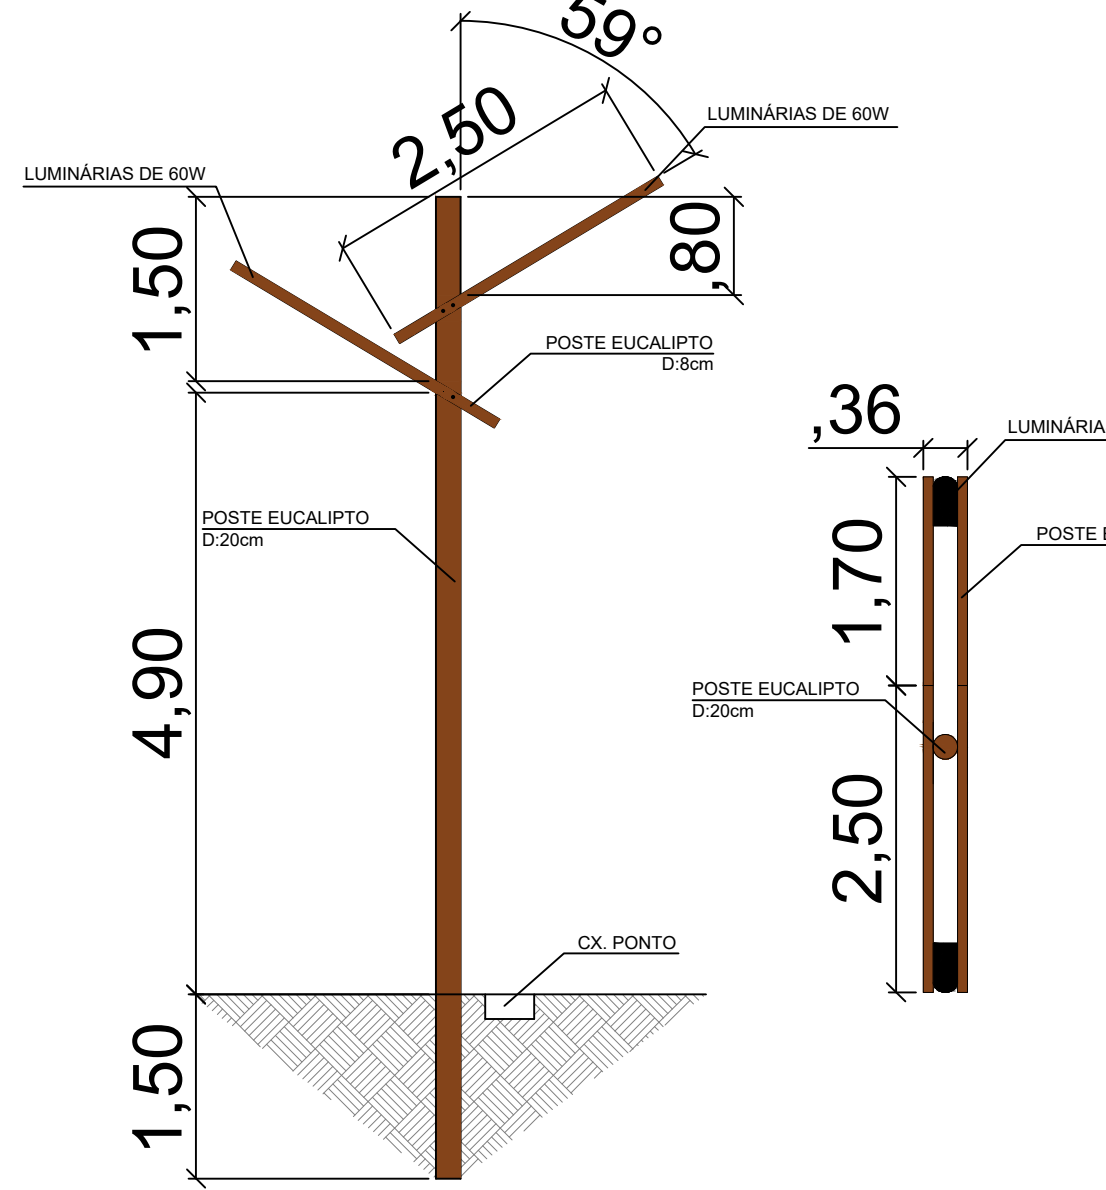


DETALHE CONSTRUTIVO BANCOS
Sem Escala



IMAGEM 3D
Sem Escala



IMAGEM 3D
Sem Escala

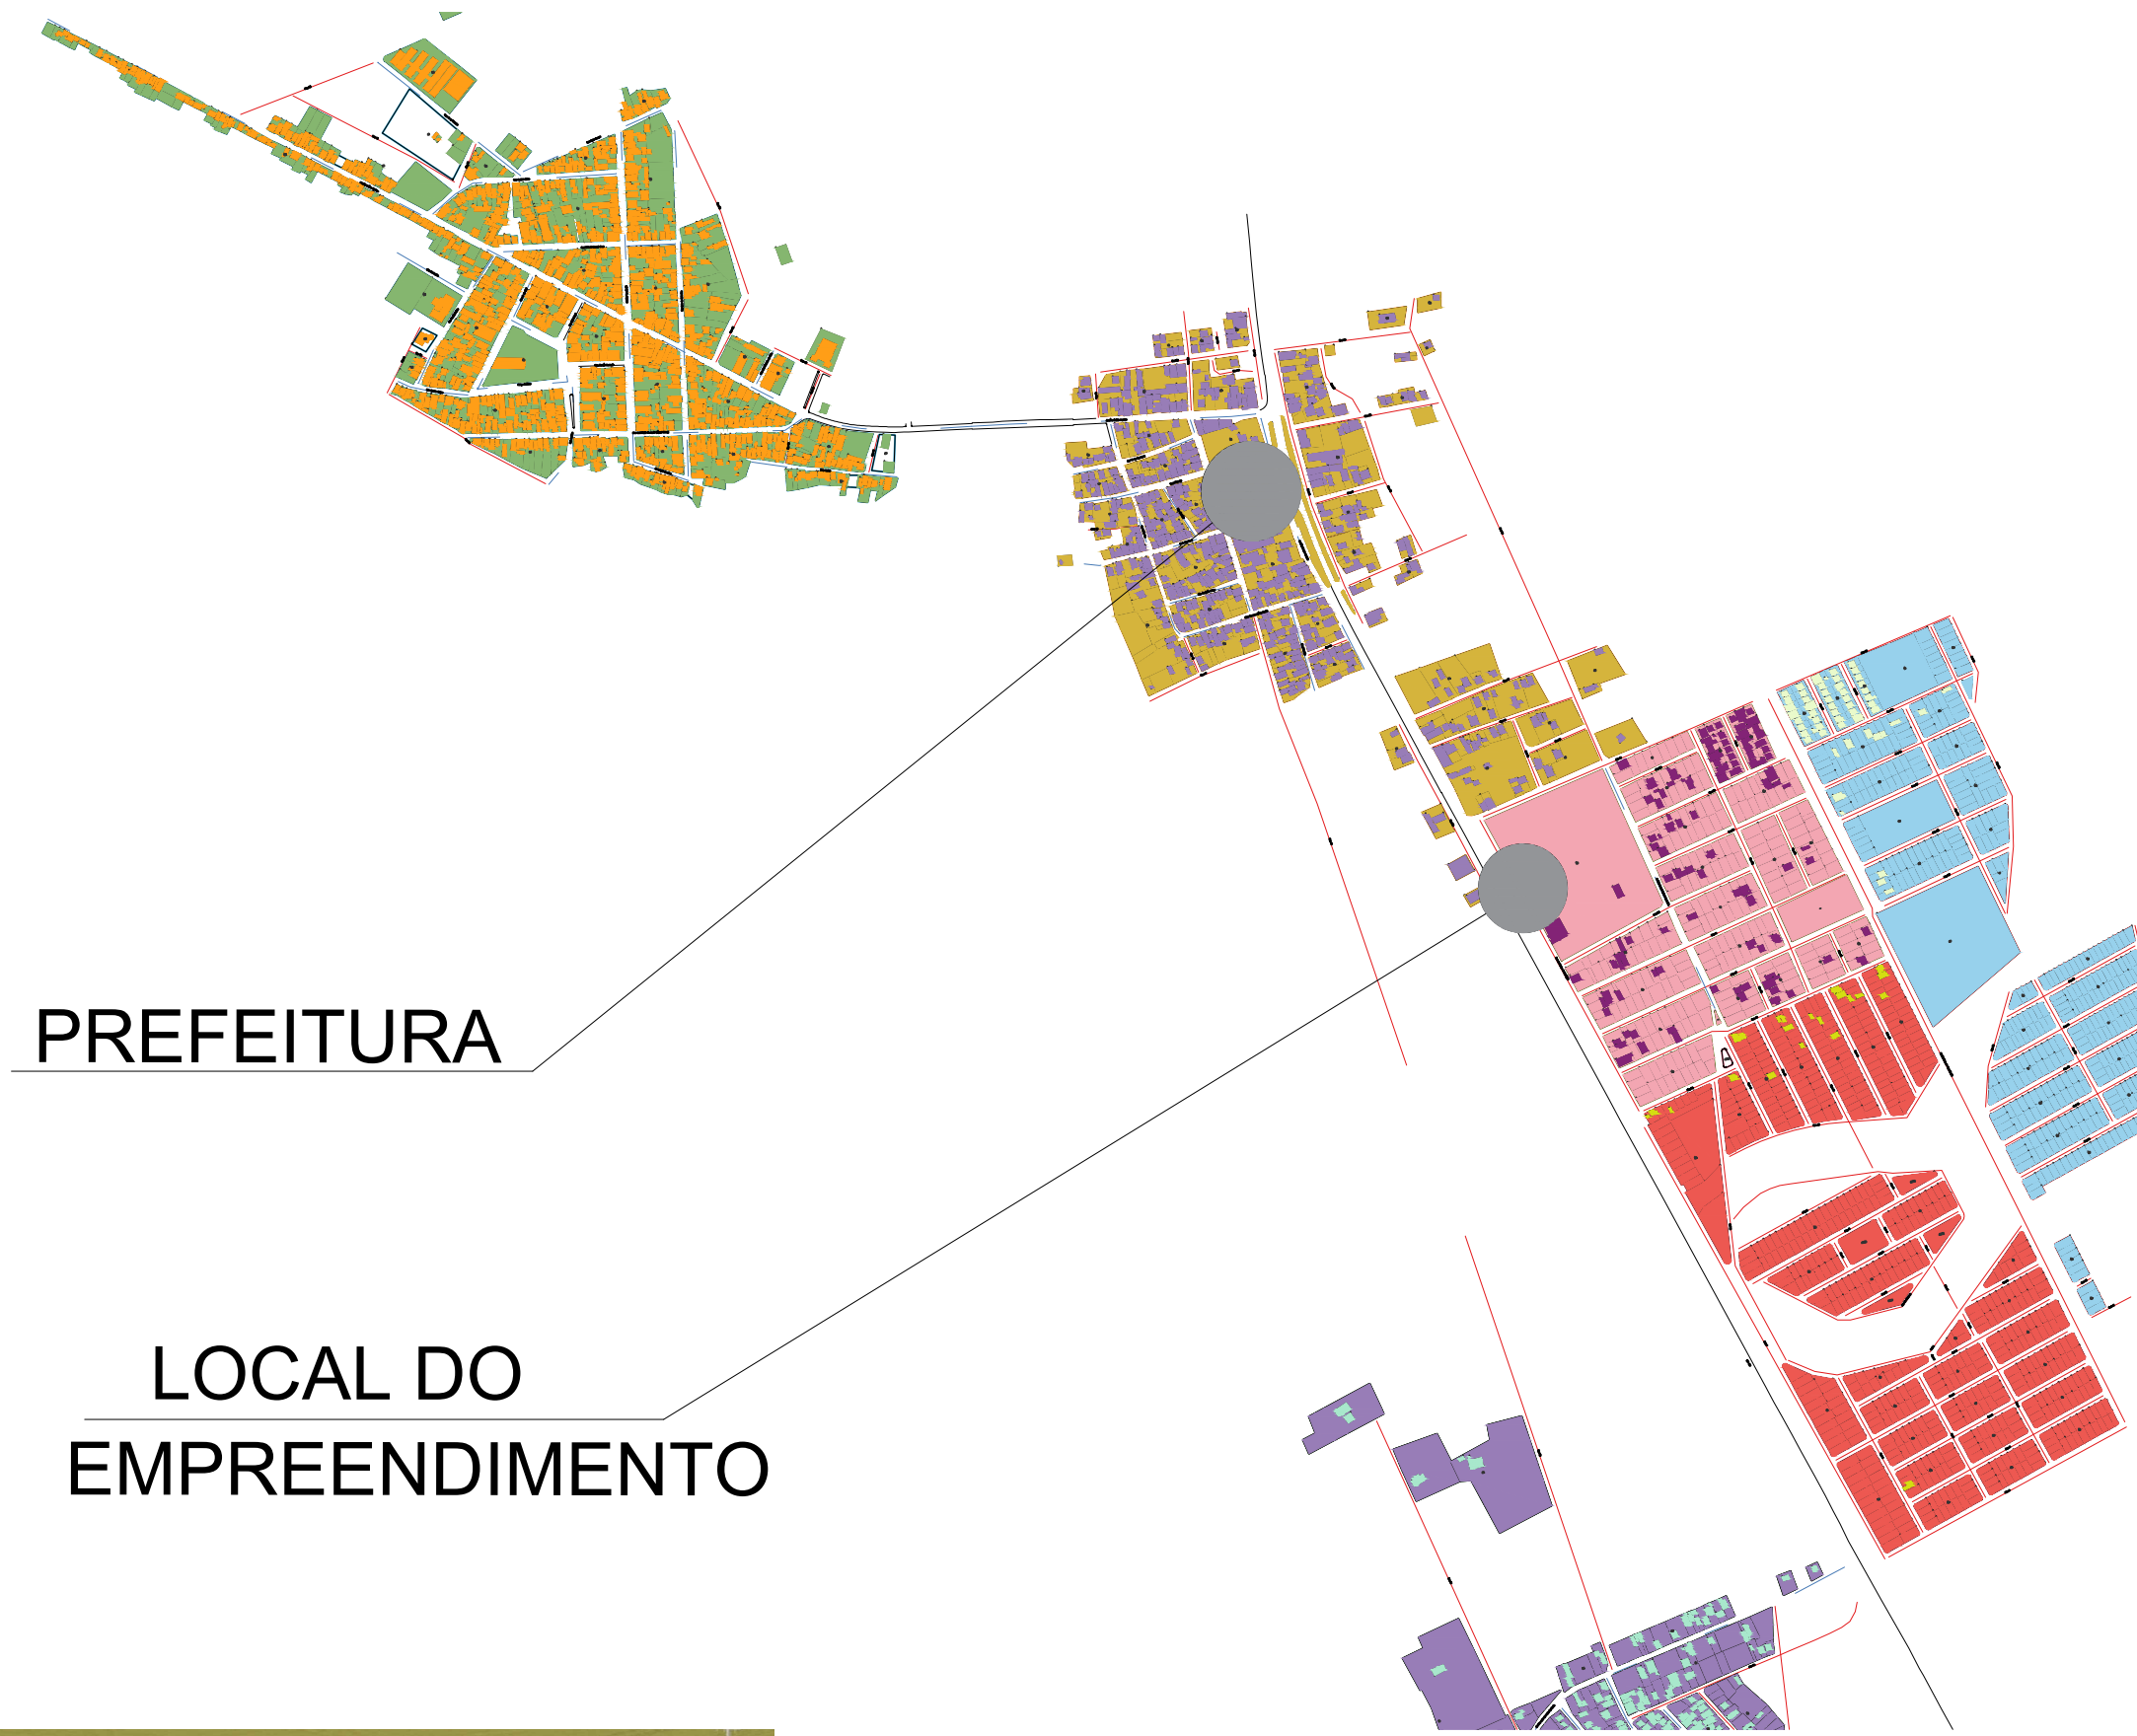

PLANTA DE LOCALIZAÇÃO
15°36'04.1"S 43°35'55.5"W

 PREFEITURA DE VERDELÂNDIA		PREFEITURA MUNICIPAL DE VERDELÂNDIA ESTADO DE MINAS GERAIS Secretaria Municipal de Obras Av. Renato Aguiar, nº 2001 - Centro - CEP: 39458-000 Fone: (38) 3625 - 8113 Email: obrasverdelandia@gmail.com	
PROJETO DE ARQUITETURA		PRANCHAS: 01/01	PROPRIETÁRIO: PREFEITURA MUNICIPAL DE VERDELÂNDIA CNPJ: 01.612.905/0001-70
CONTEÚ: > PLANTA BAIXA COTADA > CORTE TRANSVERSAL "AA" > PLANTA SITUAÇÃO > DETALHES		AUTOR(ES) DO PROJETO: DANIEL MATOS FERREIRA ENG. CIVIL - CREA 10263/MG	
LOCAL: VERDELÂNDIA - MG		ENDEREÇO: MG-401, S/N, SÃO JORDÉ - PRÓXIMO AO PARQUE	
LOTE:	QUADRA:	ÁREA DO TERRENO:	ÁREAS:
COD. APROV.:	TX. OCUPAÇÃO:	ESCALAS:	ÁREA CONSTRUIDA: 2.590,97m²
ZONA:	MOD. ASSENT.:	DATA:	ÁREA TOTAL: 2.590,97m²
		SETEMBRO/ 2022	