


PLANTA TÉRREO  
ESC:1-50

LEGENDA


	PAREDE A SER DEMOLIDA
	ADAPTAÇÃO ACERSSIBILIDADE (DEMOLIÇÃO SOLEIRA)

LEGENDA

	ÁREA A SER REFORMADA EM TODA A EDIFICAÇÃO	DESCRIÇÃO DO SERVIÇO
	MENOS A ÁREA AMPLIADA E SALA DE ATENDIMENTO 02	INSTALAÇÃO DE PISO
	SALA DE ATENDIMENTO 02	TROCA DE FORRO
	PASSEIO INTERNO 03	INSTALAÇÃO DE PISO E TELHADO
	ÁREA LAVANDERIA 04	REMOÇÃO DO TANQUE
	COZINHA 05	INSTALAÇÃO DE REVEST. PAREDE
	COBS: TODA A EDIFICAÇÃO SERÁ PINTADA	

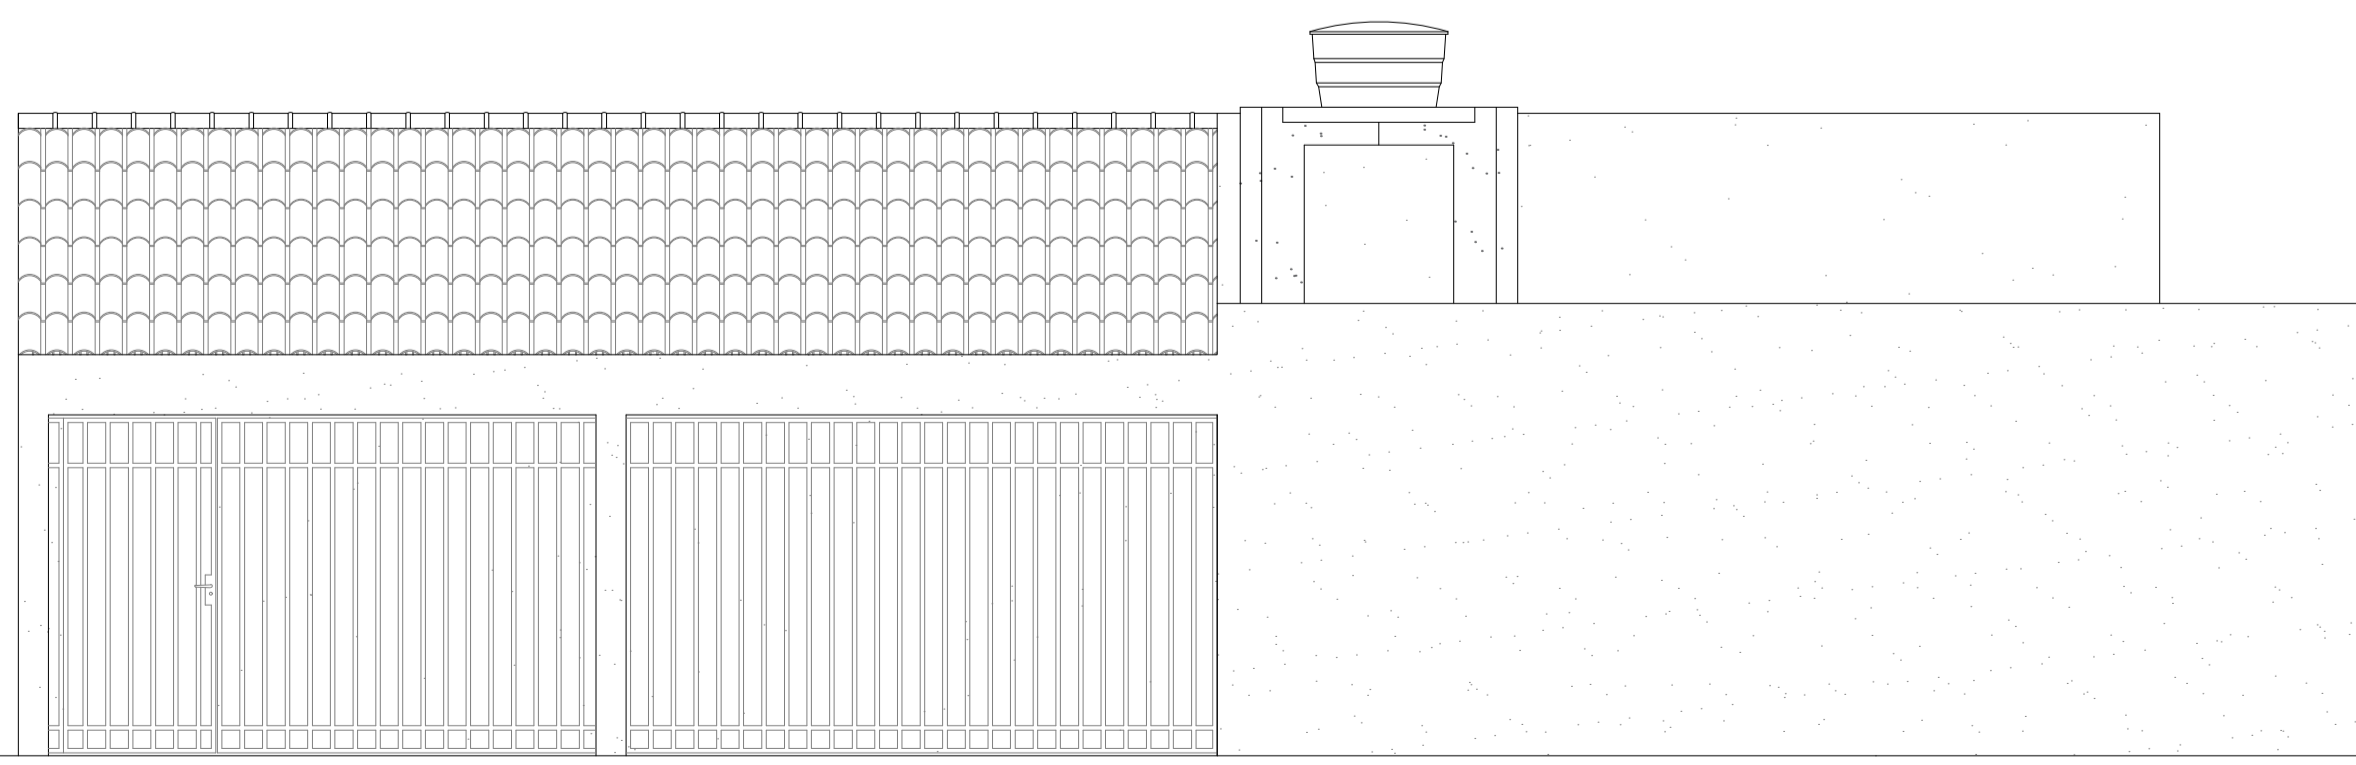

FACHADA  
ESC:1-50

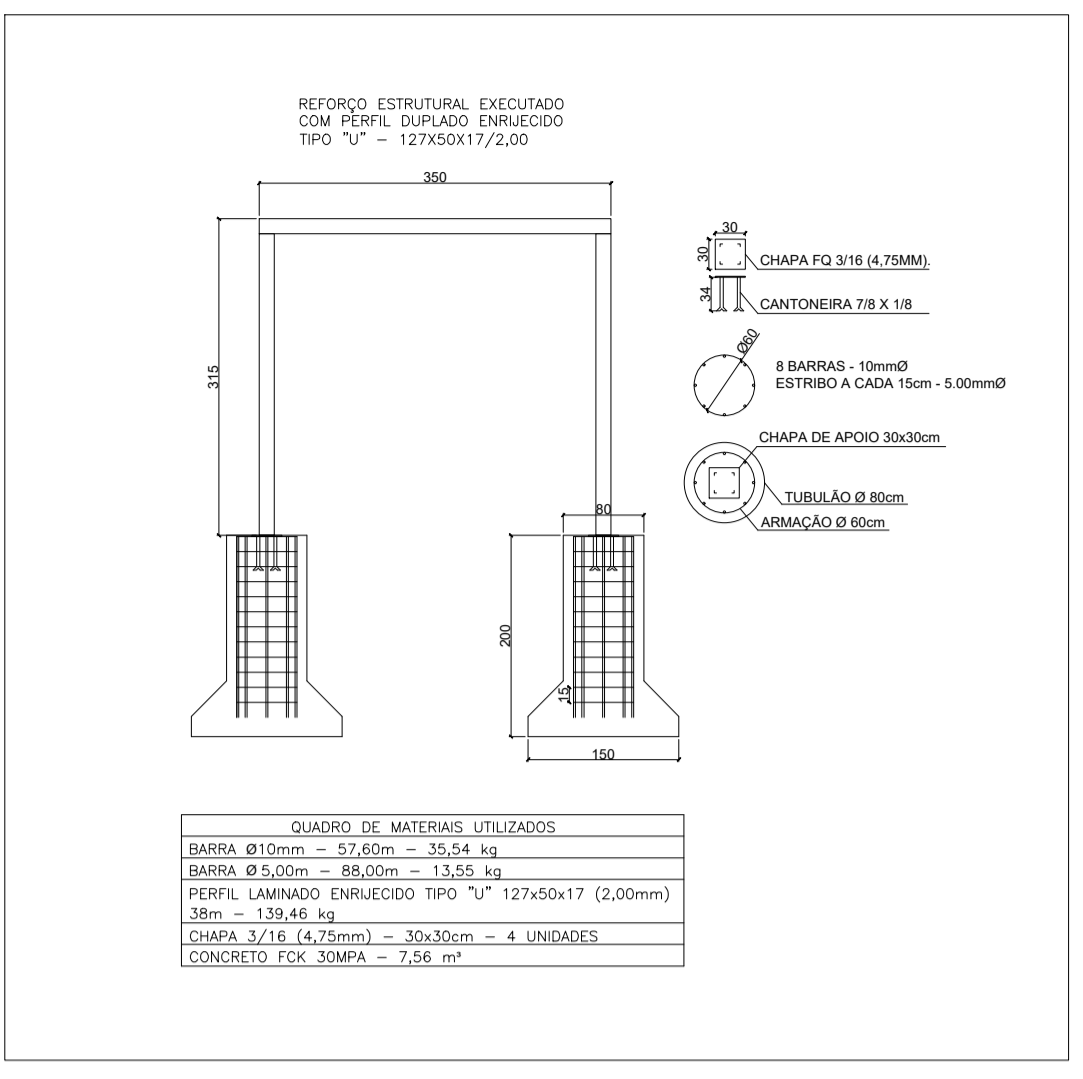

QUADRO DE ESQUADRIAS

NOMECLATURA	DIMENSÕES			QUANT.	TIPO	MATERIAL
	LARG.	ALT.	PEIT.			
P1	100	210	—	01	BANDEIRA	—
P2	392	226	—	01	CORRER	—
P3	90	210	—	01	CORRER	—
P4	160	210	—	03	BANDEIRA	—
P5	80	210	—	10	BANDEIRA	—
P6	60	210	—	02	BANDEIRA	—
P7	80	210	—	04	BANDEIRA	MADERA
P8	200	210	—	04	CORRER	VIDRO
J1	150	100	116	01	CORRER	—
J2	100	60	172	01	BANDEIRA	—
J3	80	80	172	03	BASCULANTE	—
J4	100	100	118	04	CORRER	—
J5	60	60	155	01	CORRER	—
J6	100	60	172	01	BASCULANTE	—

QUADRO DE REFORMA

NOMECLATURA	DIMENSÕES			QUANT.	TIPO	MATERIAL
	LARG.	ALT.	PEIT.			
J7	120	100	110	04	CORRER	BLINDEX C/ALUMINIO
J8	160	100	110	01	CORRER	BLINDEX C/ALUMINIO
P9	80	210	—	03	BANDEIRA	MADERA
P10	125	210	—	01	BANDEIRA	FERRO

**PROJETO ARQUITETÔNICO**  
PROJETO ARQUITETÔNICO - Reforma Cruz

PROFETA: RUA ZACARIAS RODRIGUES Nº116

ARQUITETA: Amanda Nascimento Campos  
CRAJ A 190314

ENGENHEIRO: Álvaro Ferreira Pellegrino - Engenheiro Civil  
CREA MG-20236-D

ÁREA TOTAL: 371,31m²  
ÁREA EXISTENTE: 371,31m²  
DATA: MARÇO/2023  
FOLHA: 01/04

**PREFEITURA MUNICIPAL DE BAMBUÍ-MG**

PRACA MOZART TORRES, 68 - BAIRRO CENTRO  
CEP: 38.900-000 - BAMBUÍ (MG)  
TELEFAX: (37) 3431-5180 - www.bambui.mg.gov.br  
SECRETARIA MUNICIPAL DE OBRAS, URBANISMO E SERVIÇOS PÚBLICOS