


- LEGENDA:
- ÁREA A NÃO RECAPEAR
 - ÁREA DE IMPLANTAÇÃO C/ REMOÇÃO DE POLIÉDRICO
 - ÁREA DE IMPLANTAÇÃO C/ REMOÇÃO BLOQUETE
 - ÁREA DE IMPLANTAÇÃO COM DEMOLIÇÃO
 - ÁREA DE RECAPEAMENTO - POLIÉDRICO

IZOLDINO R. FILHO


LARGURA MÉDIA DA RUA
 $7,10 + (6,90 \times 3) + (7,00 \times 5) + 6,60 + 6,70 + 6,80 = 82,90 / 12 = 6,91\text{m}$

COMPRIMENTO DA VIA
 $(20\text{m} \times 9) + 18\text{m} + 11,40 = 209,40\text{m}$

ÁREA DA VIA
 $209,40\text{m} \times 6,91\text{m} = 1.446,95\text{m}^2$

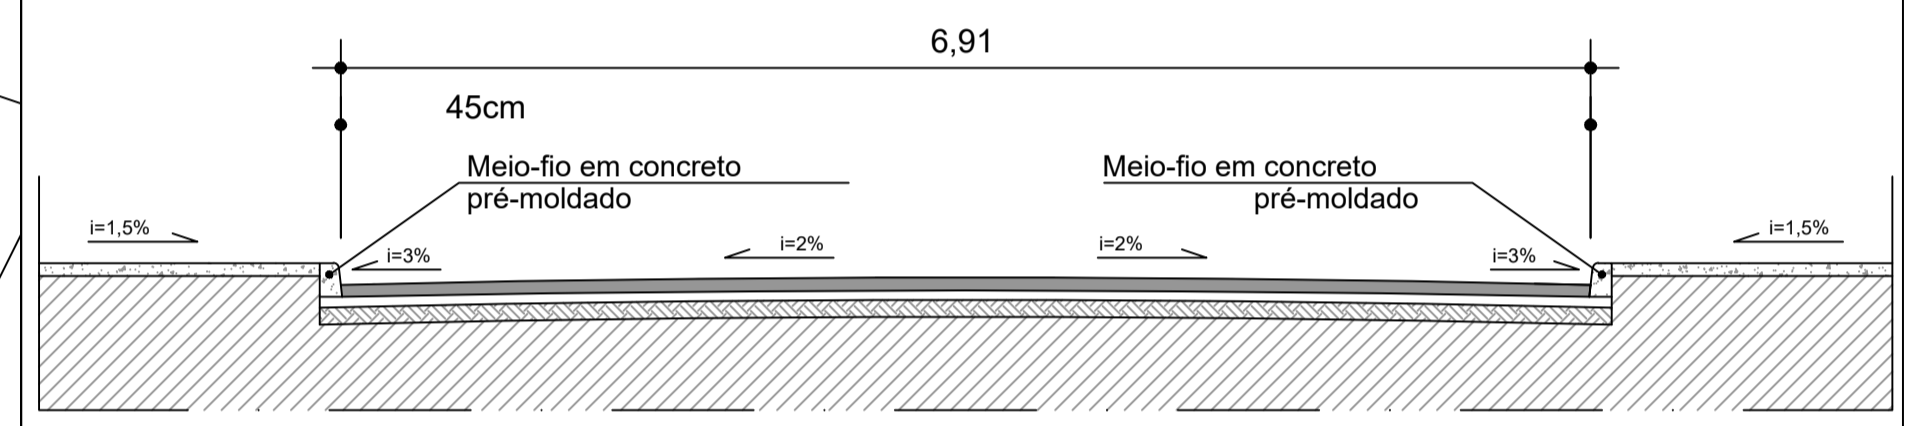

SEÇÃO TÍPICA
IZOLDINO R. FILHO

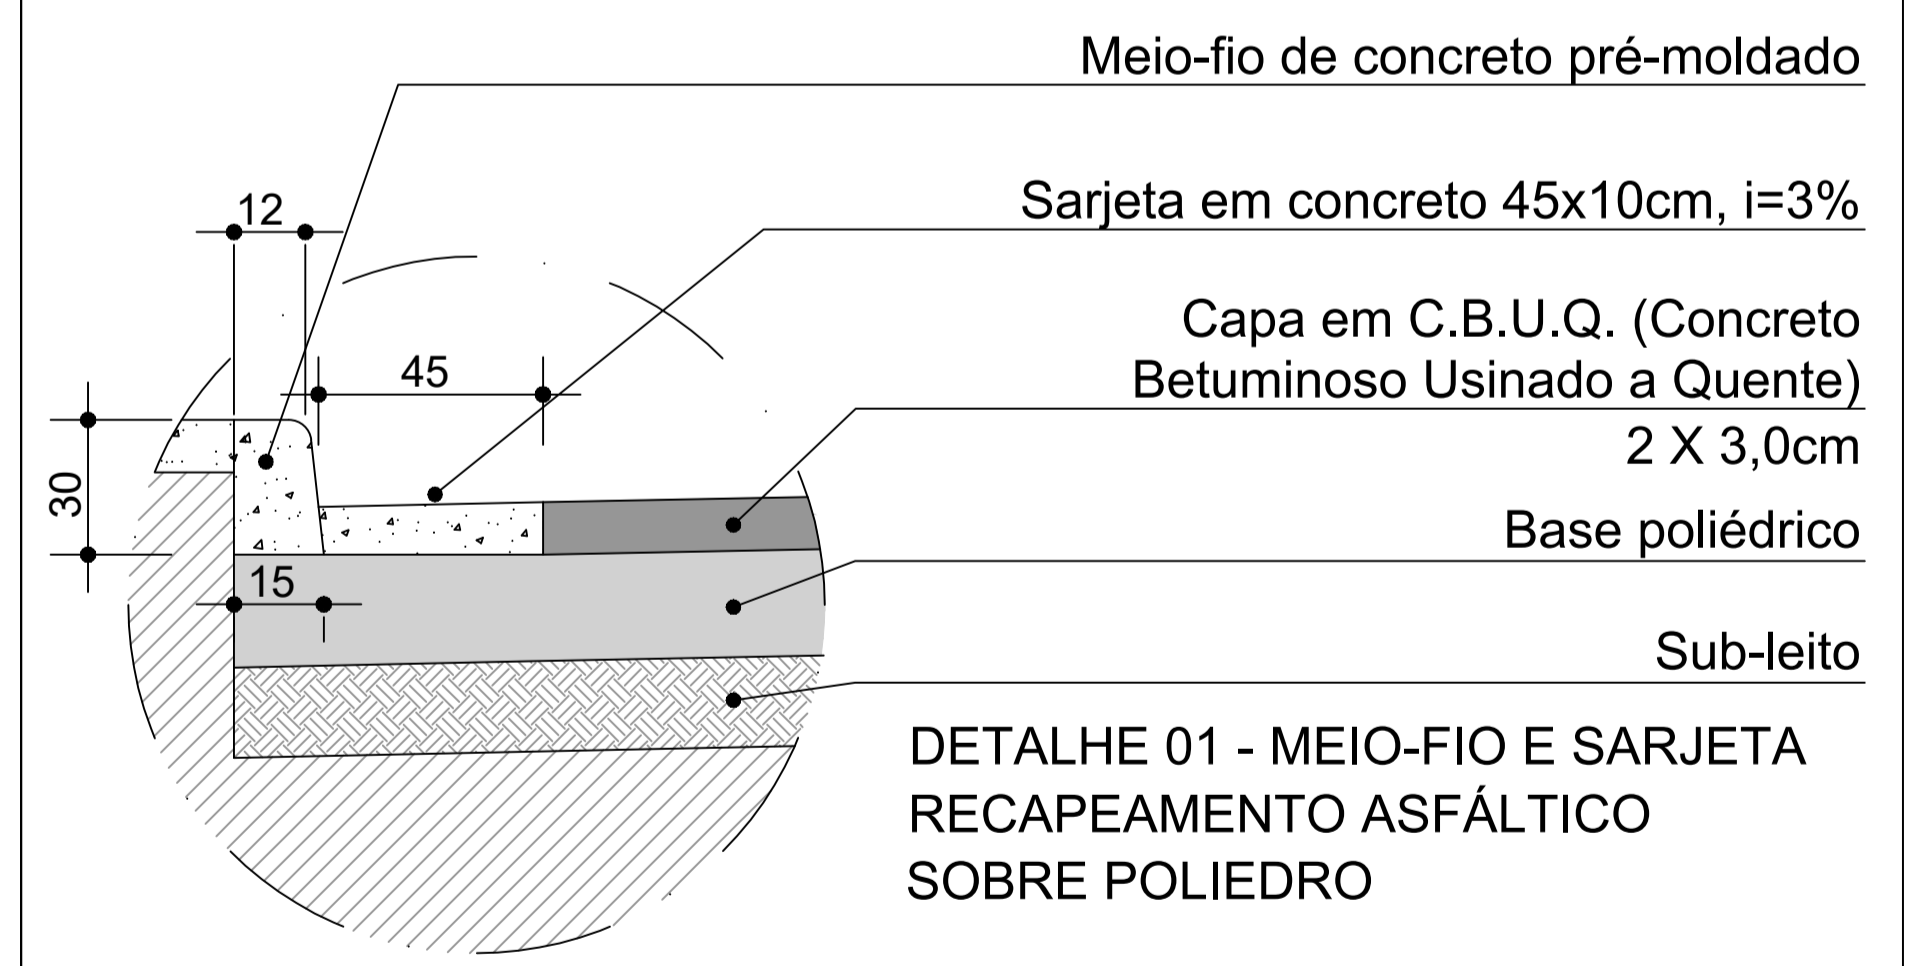

LEGENDA
RUA: IZOLDINO R. FILHO

RECAPEAMENTO ASFÁLTICO		MUNICÍPIO: BAMBUÍ-MG	ESCALA PLANTA: S/ ESCALA
IDENTIFICAÇÃO: PAVIMENTAÇÃO DE VIAS NO MUNICÍPIO		COMARCA: BAMBUÍ-MG	ÁREA VOLUMETRADA: INDICADA
REFERÊNCIA: PLANTA BAIXA / SITUACIONAL	RT: ALESSANDRA MARIA DE LIMA CREA-MG 240.637/D	DATA: MAIO/2024	FOLHA: 06/12