




PIRAPORA


LARGURA MÉDIA DA RUA
 $6,70+7,00+6,40+6,80+7,00+6,80=$
 $40,70/6= 6,78m^2$

COMPRIMENTO DA VIA
 $35,00+(20,00*2)+21,60= 96,60m$

ÁREA DA VIA
 $96,60m*6,80m= 654,95m^2$

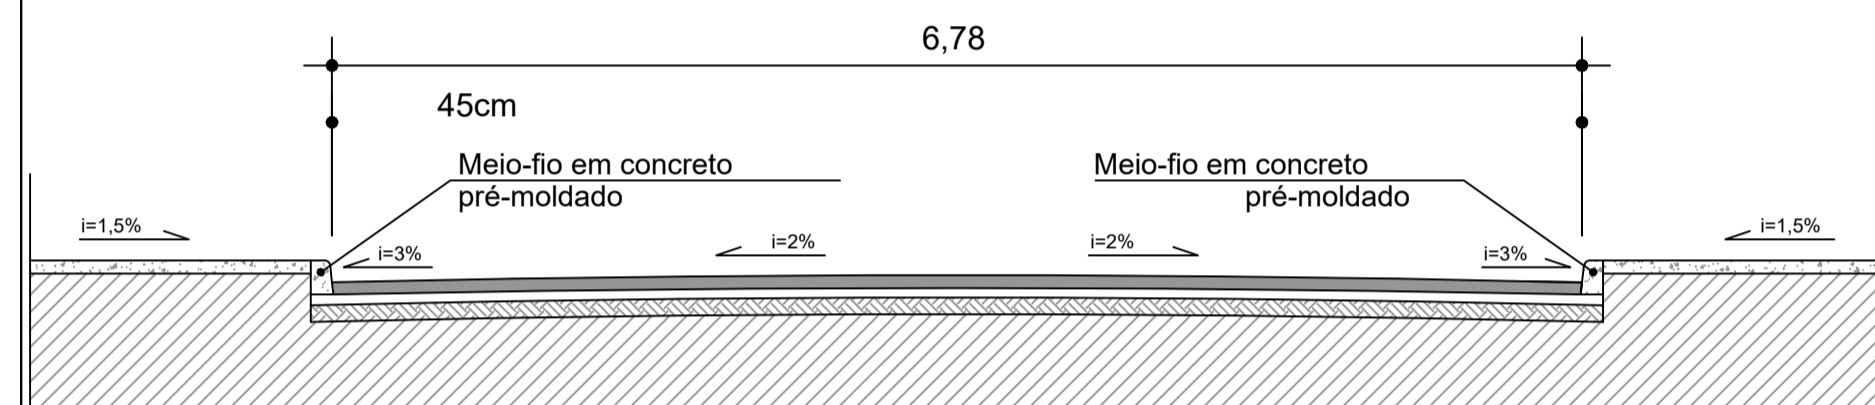

SEÇÃO TÍPICA PIRAPORA

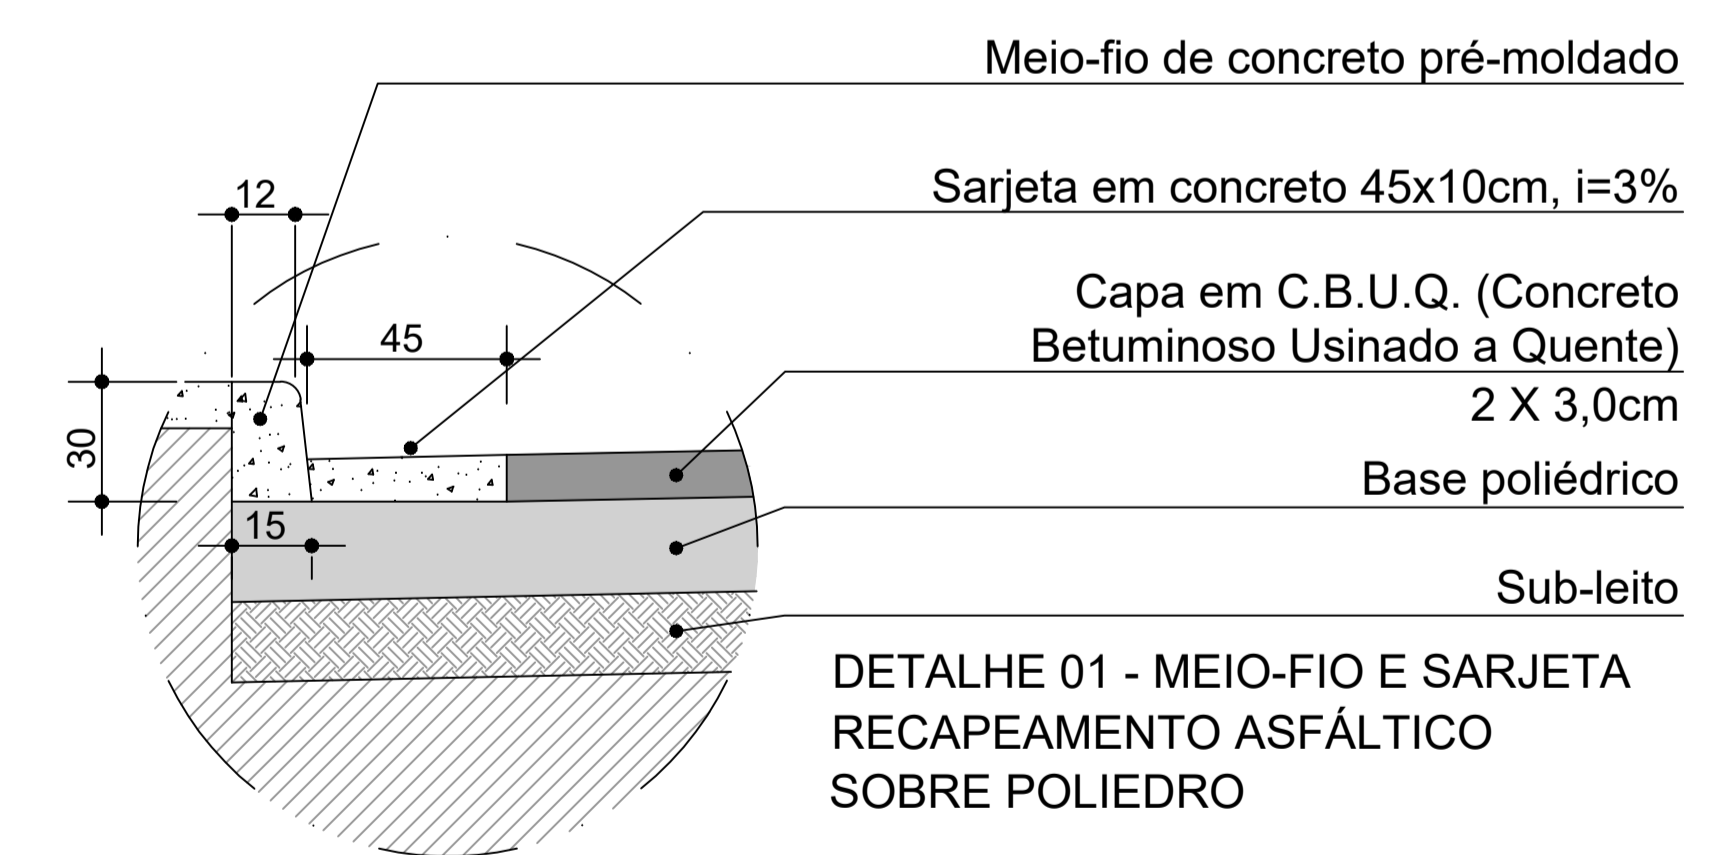

LEGENDA

RUA: PIRAPORA

- LEGENDA:
- ÁREA A NÃO RECAPEAR
 - ÁREA DE IMPLANTAÇÃO C/ REMOÇÃO DE POLIÉDRICO
 - ÁREA DE IMPLANTAÇÃO C/ REMOÇÃO BLOQUETE
 - ÁREA DE IMPLANTAÇÃO COM DEMOLIÇÃO
 - ÁREA DE RECAPEAMENTO - POLIÉDRICO

IMPLANTAÇÃO ASFÁLTICA

IDENTIFICAÇÃO
 PAVIMENTAÇÃO DE VIAS NO MUNICÍPIO

REFERÊNCIA
 PLANTA BAIXA / SITUACIONAL

R.T.
 ALESSANDRA MARIA DE LIMA
 CREA-MG 240.637/D

MUNICÍPIO BAMBUÍ-MG	ESCALA PLANTA S/ ESCALA
COMARCA BAMBUÍ-MG	ÁREA VOLUMETRADA INDICADA
DATA MAIO/2024	FOLHA 08/12

PREFEITURA MUNICIPAL
 DE BAMBUÍ-MG

PRAÇA MOZART TORRES, 68 - BAIRRO CENTRO
 CEP 38.900-000 - BAMBUÍ (MG)
 TELEFAX: (37) 3431-5180 - www.bambui.mg.gov.br
 SECRETARIA MUNICIPAL DE OBRAS, URBANISMO E SERVIÇOS PÚBLICOS