


SILVÉRIO LEMOS FERRAZ
 "TRECHO B"


LARGURA MÉDIA DA RUA
 $13,70 + (8,50 \times 2) + 8,70 + 8,30 + 7,40 + (6,30 \times 3) + (6,50 \times 2) = 87,00 / 11 = 7,91\text{m}$

COMPRIMENTO DA VIA
 $(20\text{m} \times 6) + 25,00 + 29,32 + 9,64 + 21,70 = 205,66\text{m}$


ÁREA DA VIA
 $205,66\text{m} \times 7,91\text{m} = 1.624,77\text{m}^2$

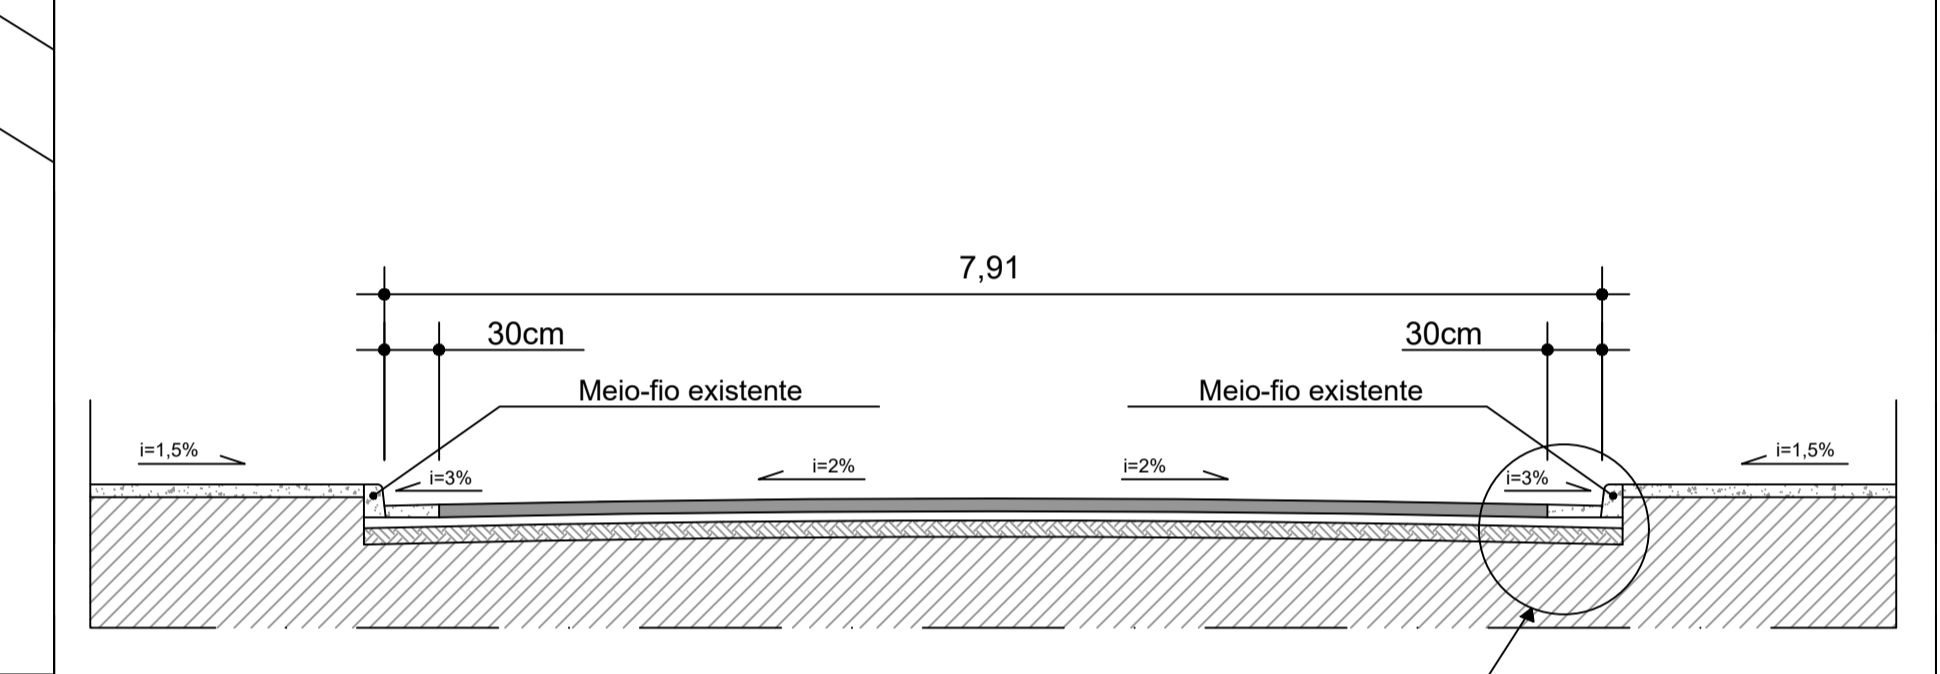

SEÇÃO TÍPICA
 RUA SILVÉRIO LEMOS FERRAZ

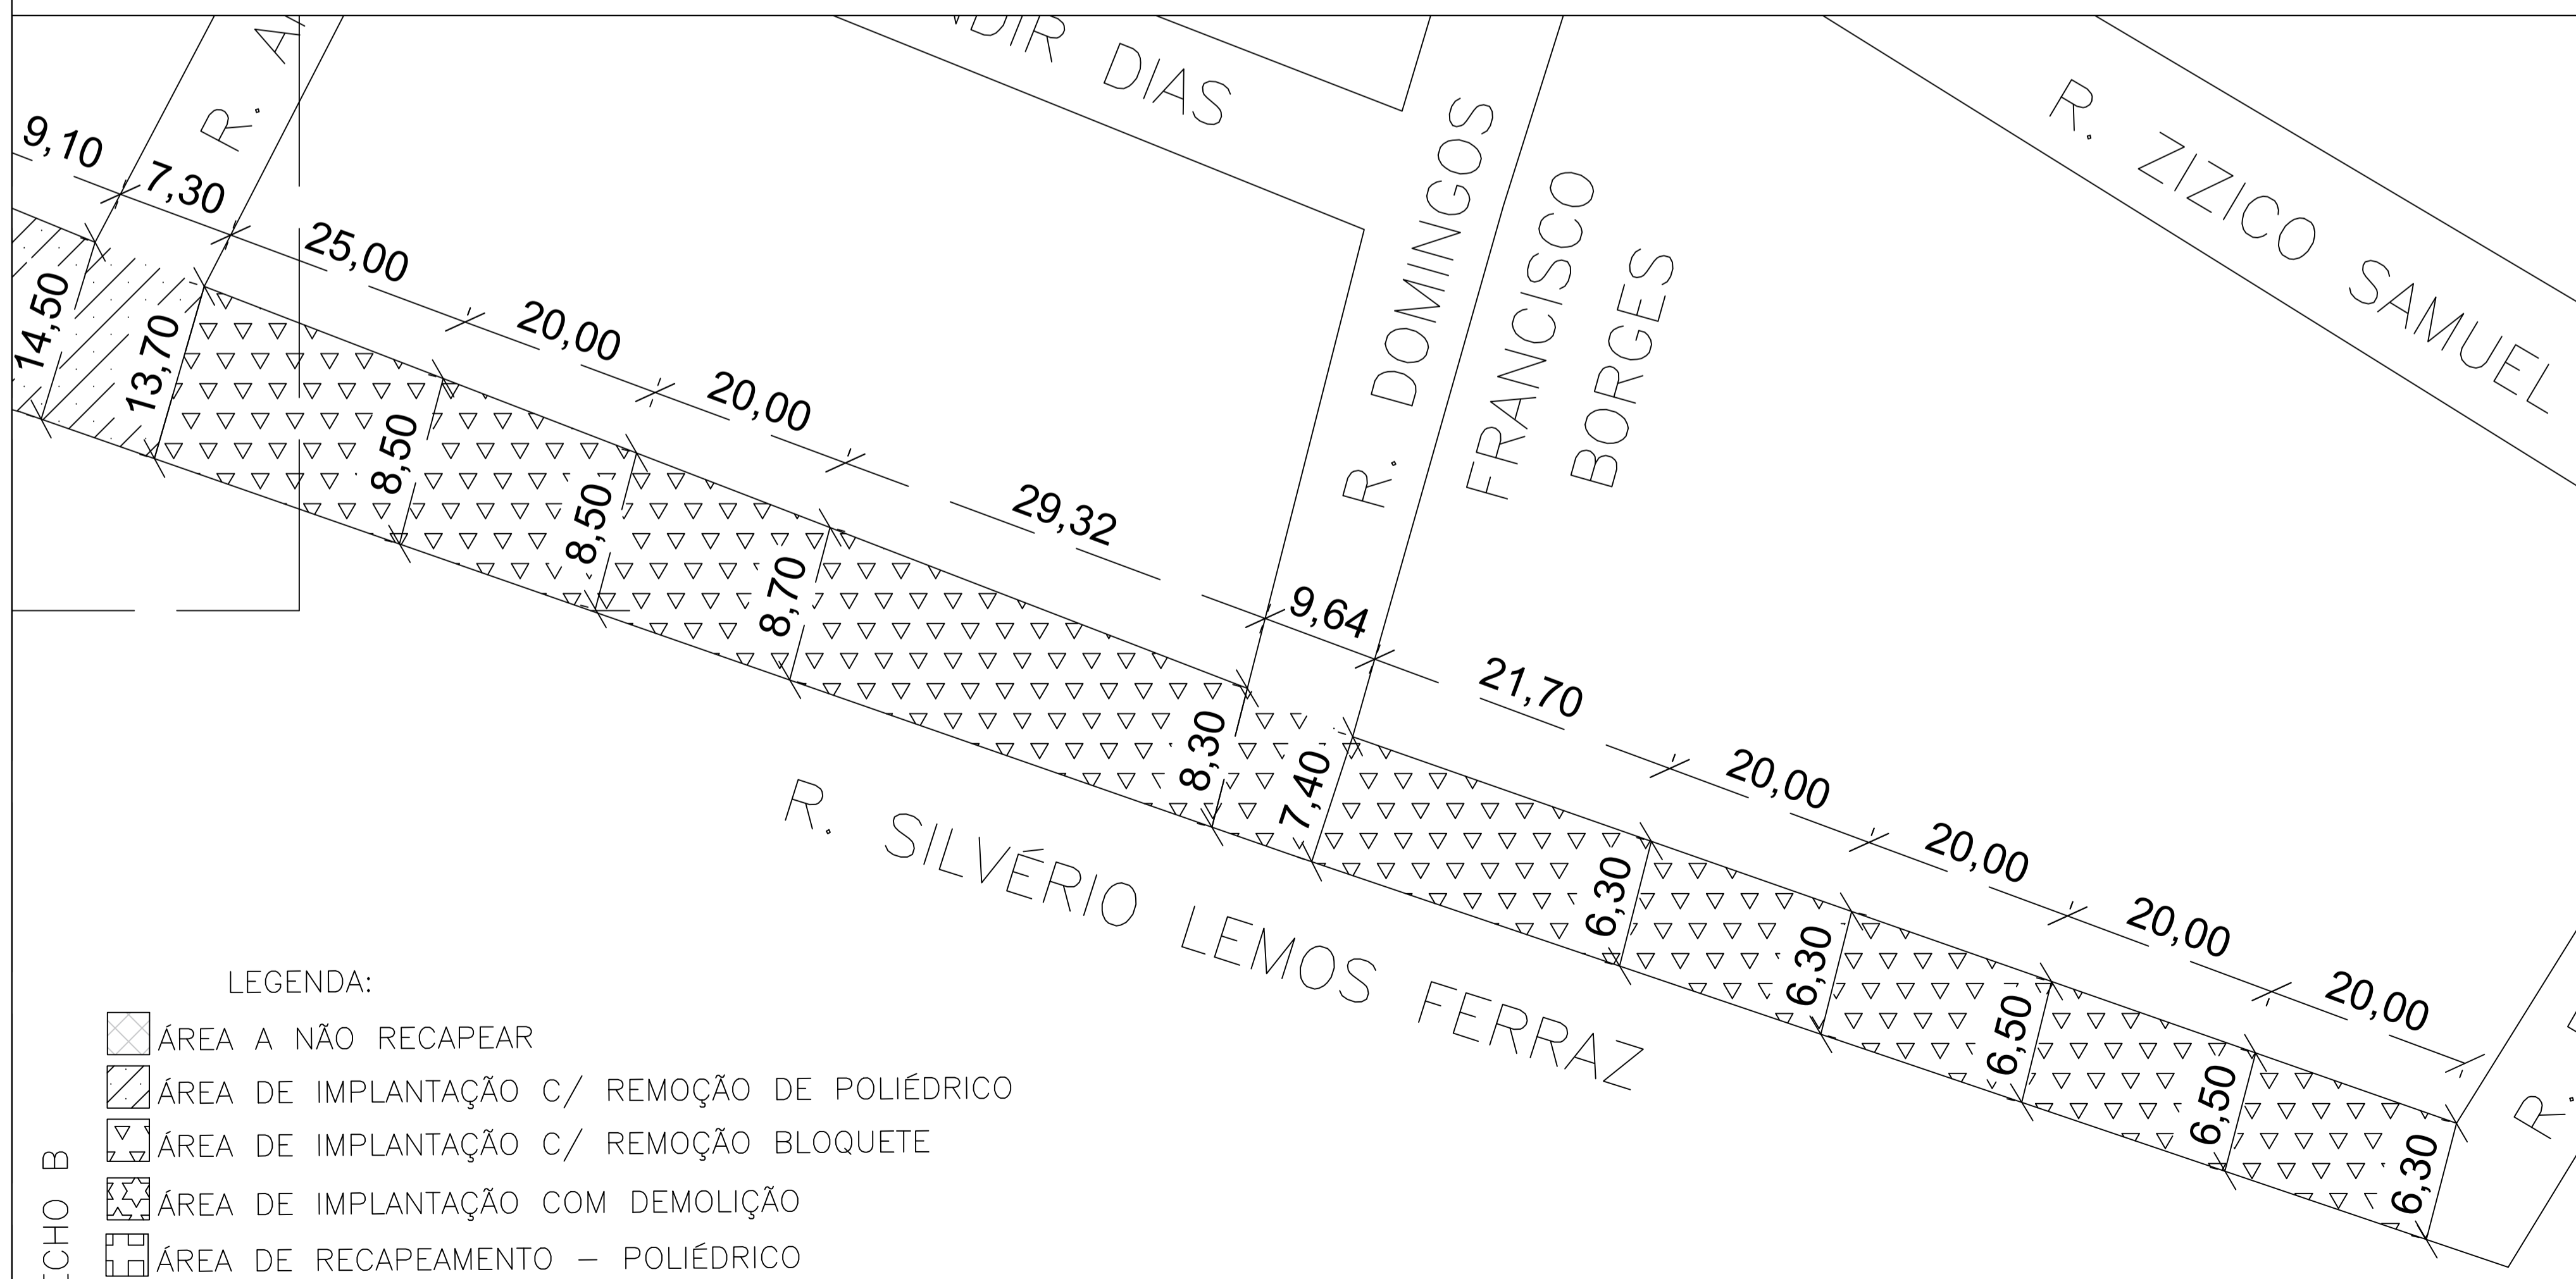

- LEGENDA:
- ÁREA A NÃO RECAPEAR
 - ÁREA DE IMPLANTAÇÃO C/ REMOÇÃO DE POLIÉDRICO
 - ÁREA DE IMPLANTAÇÃO C/ REMOÇÃO BLOQUETE
 - ÁREA DE IMPLANTAÇÃO COM DEMOLIÇÃO
 - ÁREA DE RECAPEAMENTO - POLIÉDRICO

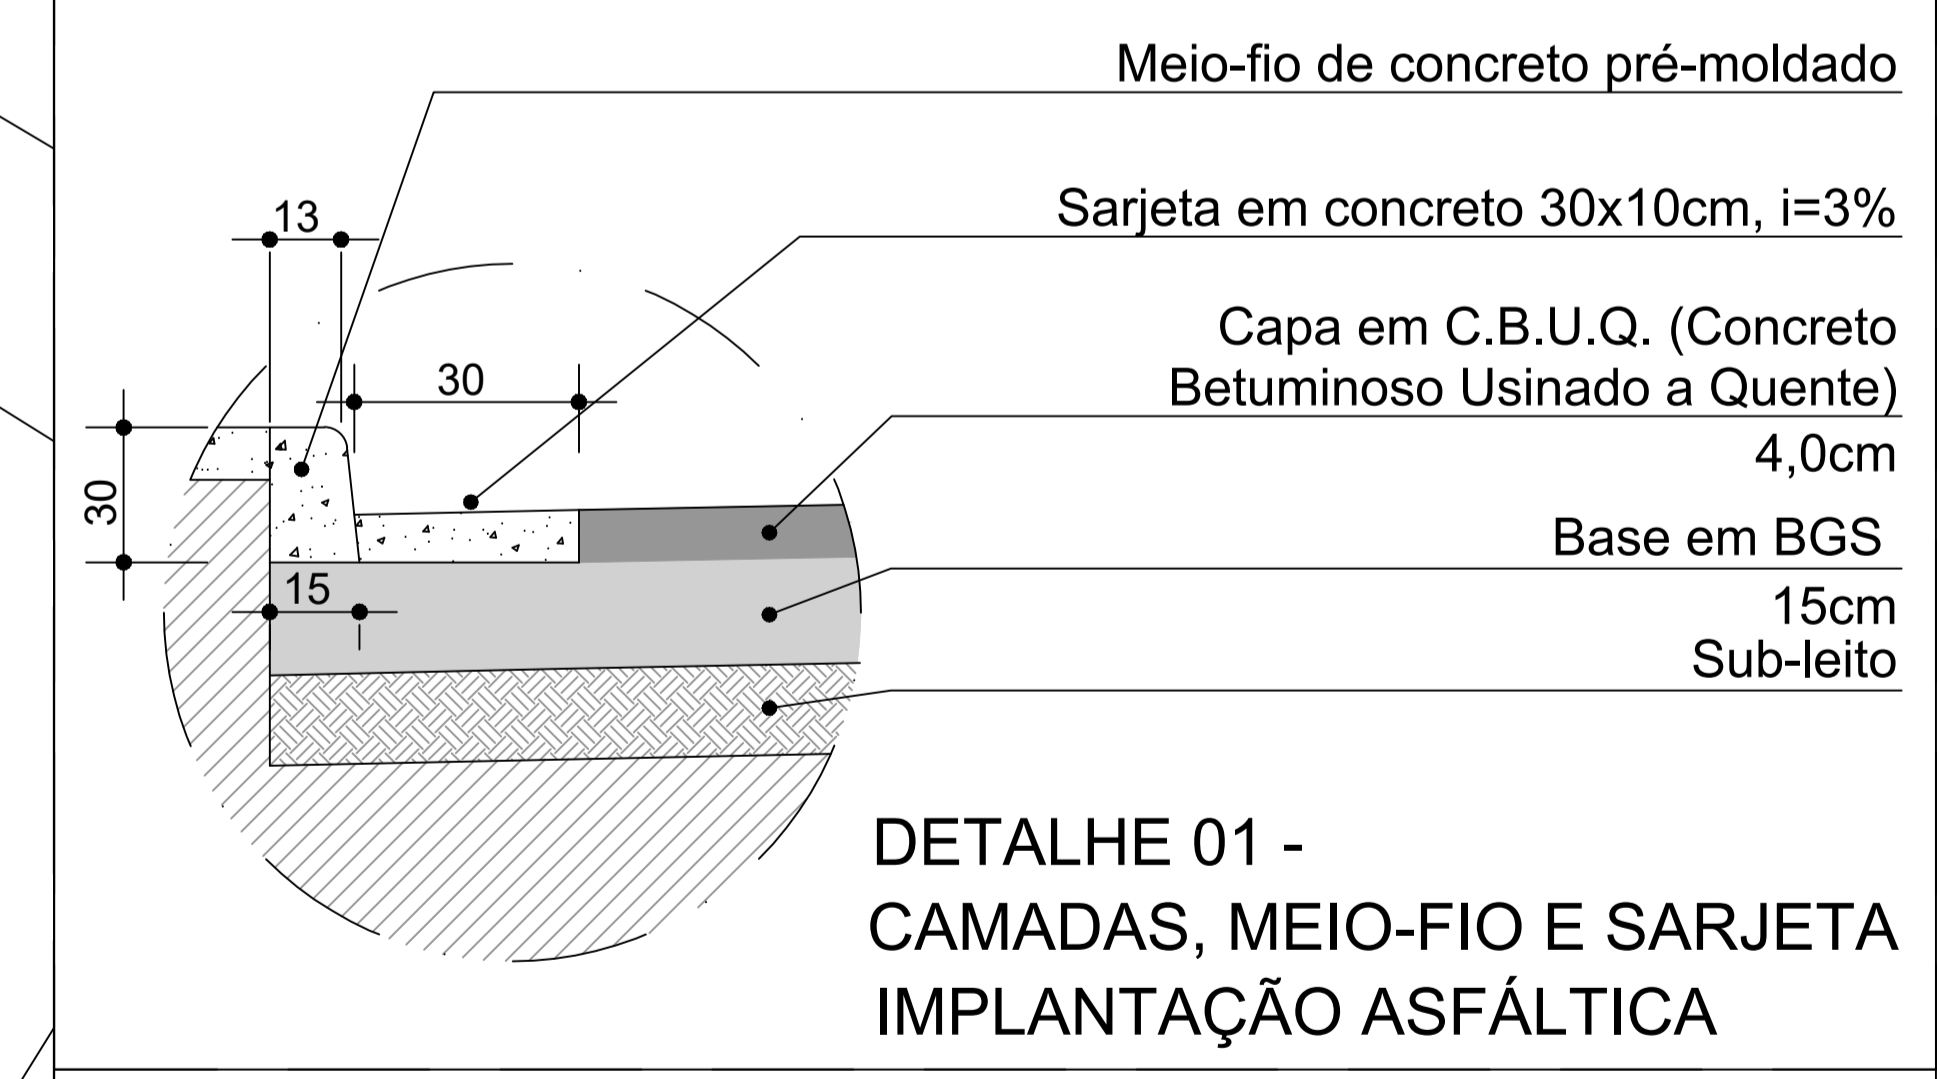

DETALHE 01 -
 CAMADAS, MEIO-FIO E SARJETA
 IMPLANTAÇÃO ASFÁLTICA

LEGENDA
 RUA: SILVÉRIO LEMOS FERRAZ - "TRECHO B"

IMPLANTAÇÃO ASFÁLTICA

IDENTIFICAÇÃO PAVIMENTAÇÃO DE VIAS NO MUNICÍPIO	ESCALA PLANTA S/ ESCALA
REFERÊNCIA PLANTA BAIXA / SITUACIONAL	ÁREA VILUMBRADA INDICADA
COMARCA BAMBUÍ-MG	DATA MAIO/2024
PROJETO ALESSANDRA MARIA DE LIMA CREA-MG 240.637/D	FOLHA 11/12

**PREFEITURA MUNICIPAL
 DE BAMBUÍ-MG**

PRAÇA MOZART TORRES, 68 - BAIRRO CENTRO
 CEP 38.900-000 - BAMBUÍ (MG)
 TELEFAX: (37) 3431-5180 - www.bambui.mg.gov.br
 SECRETARIA MUNICIPAL DE OBRAS, URBANISMO E SERVIÇOS PÚBLICOS