



Adaptação para facilitar o acesso à garagem (item 12.3)



PLANTA TÉRREO - CREAS
ESC: 1-200

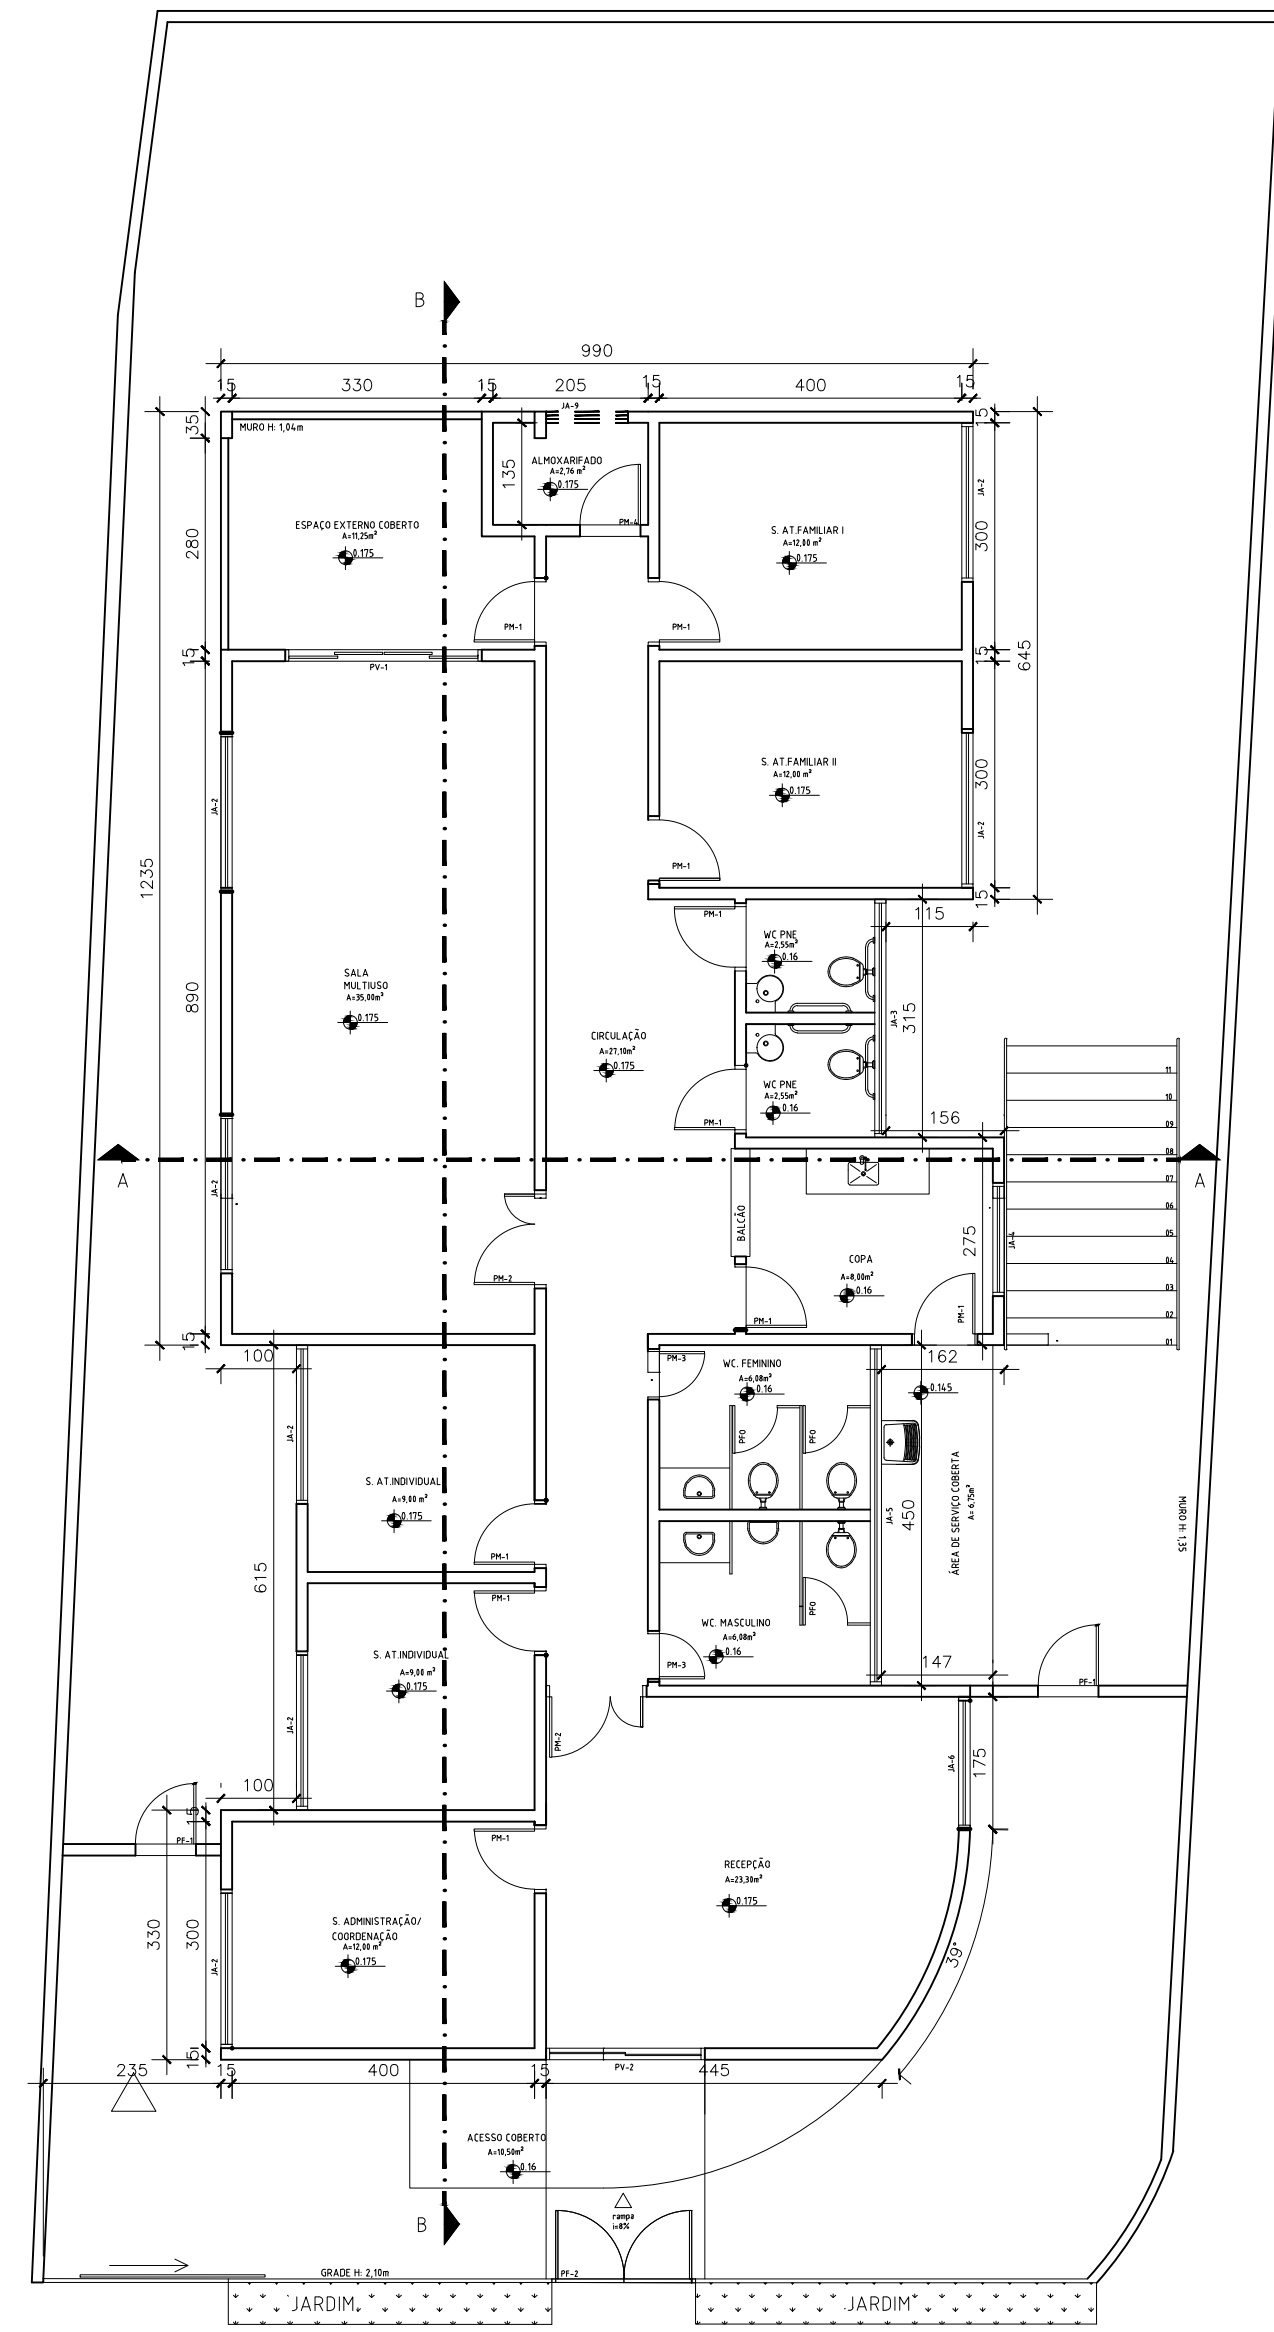


PLANTA TÉRREO - CREAS
ESC: 1-100

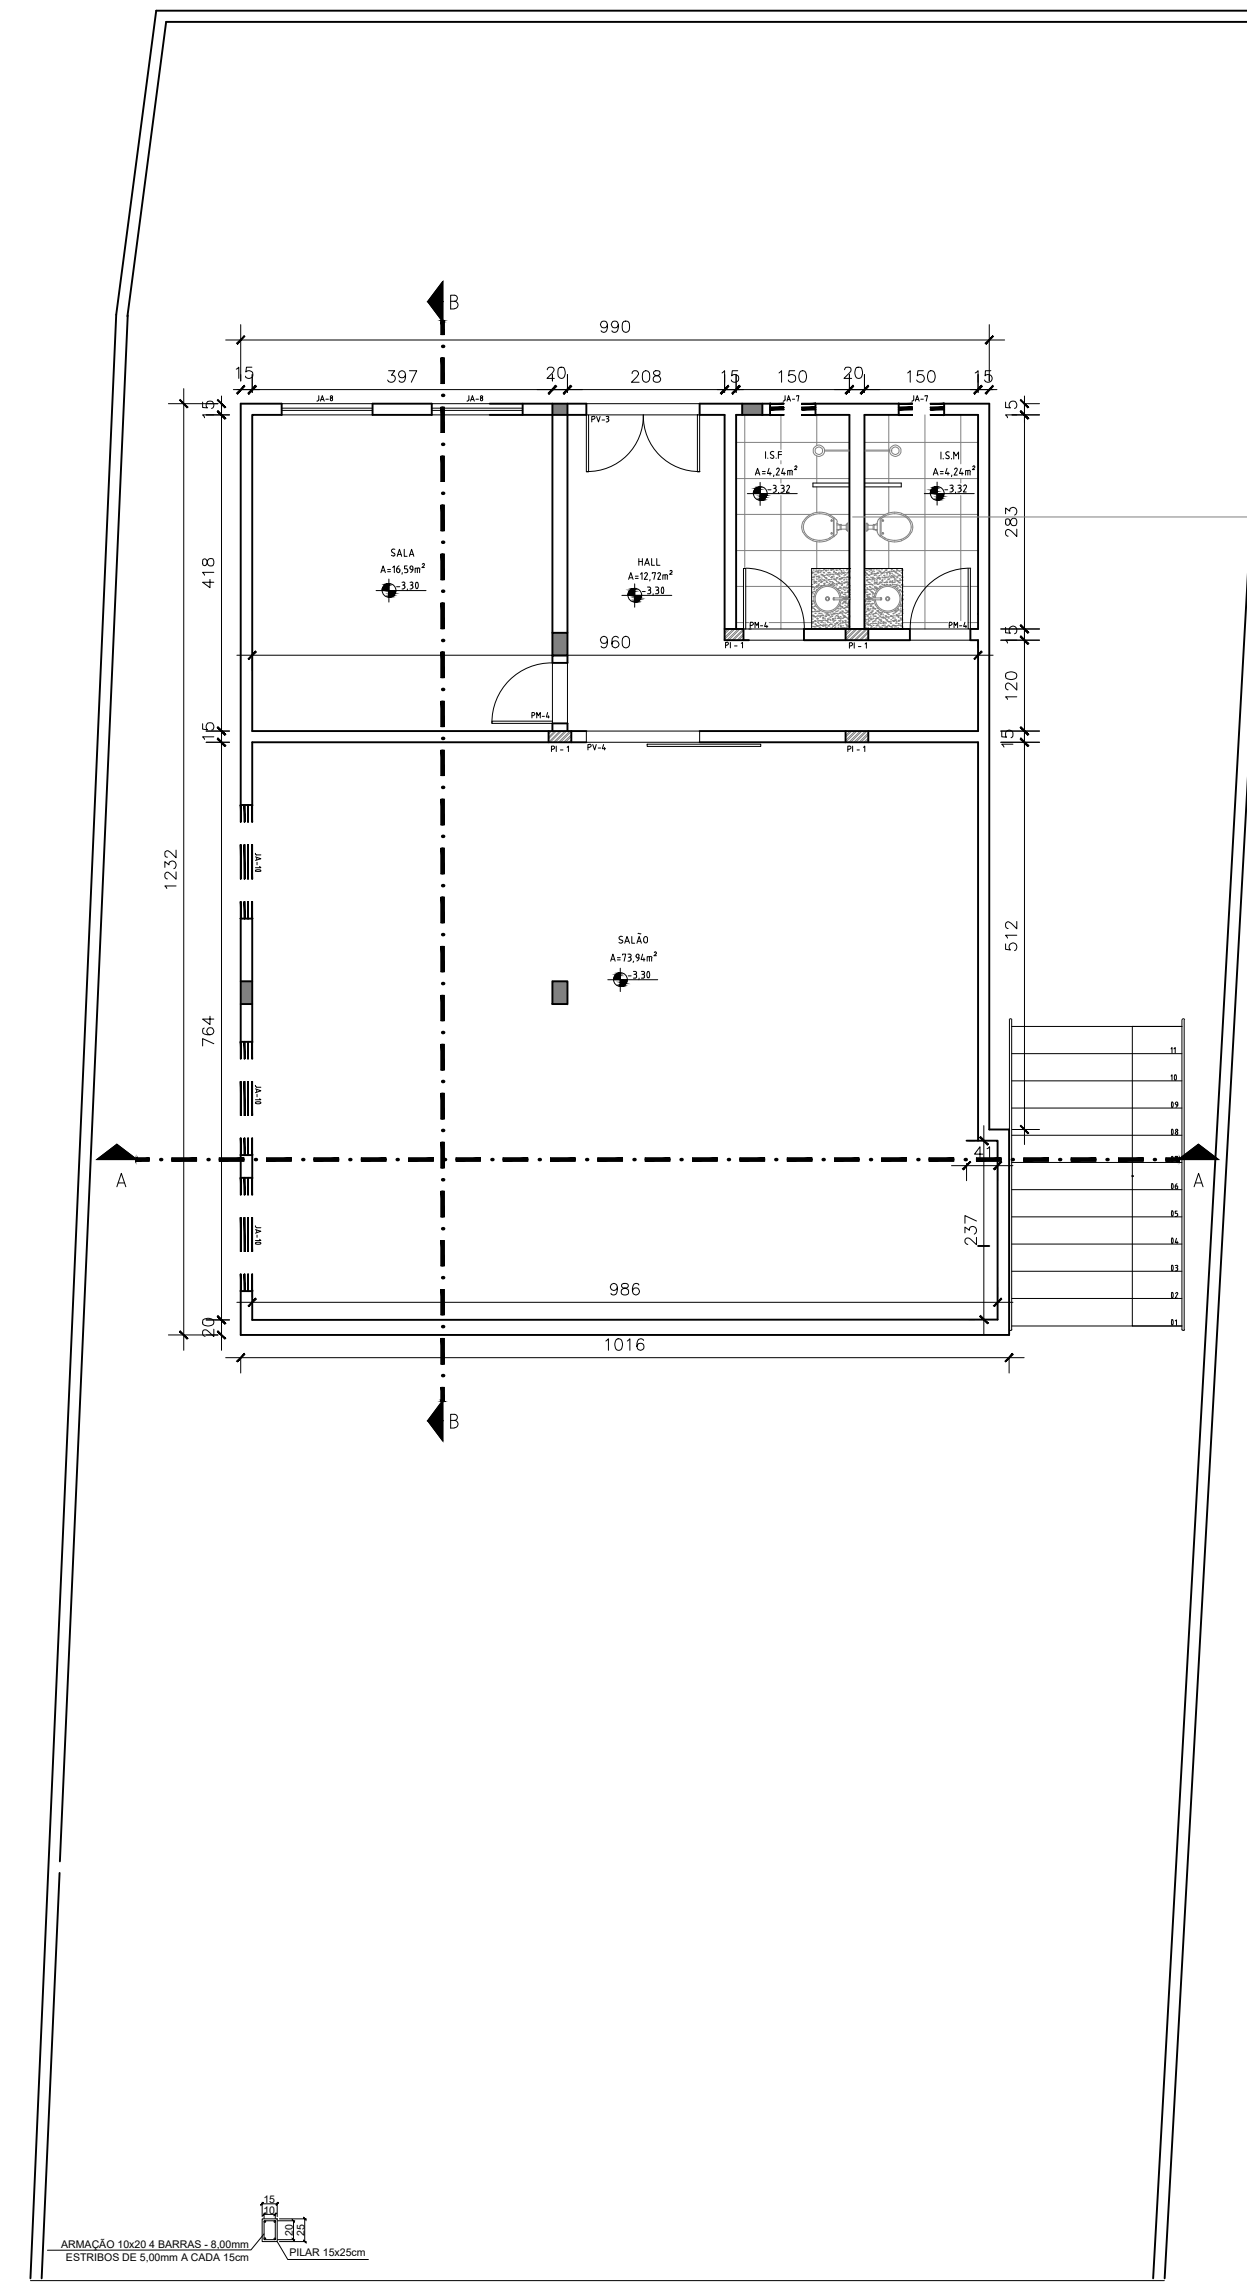

PLANTA SUBSOLO - CREAS
ESC: 1-100

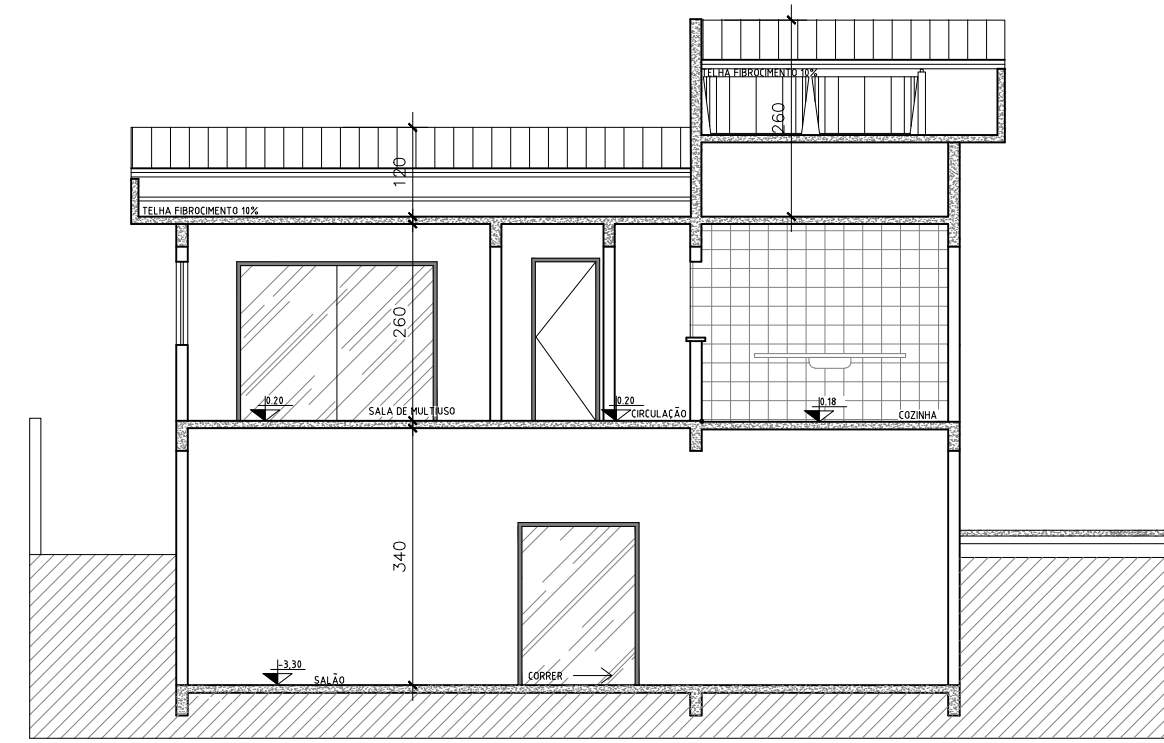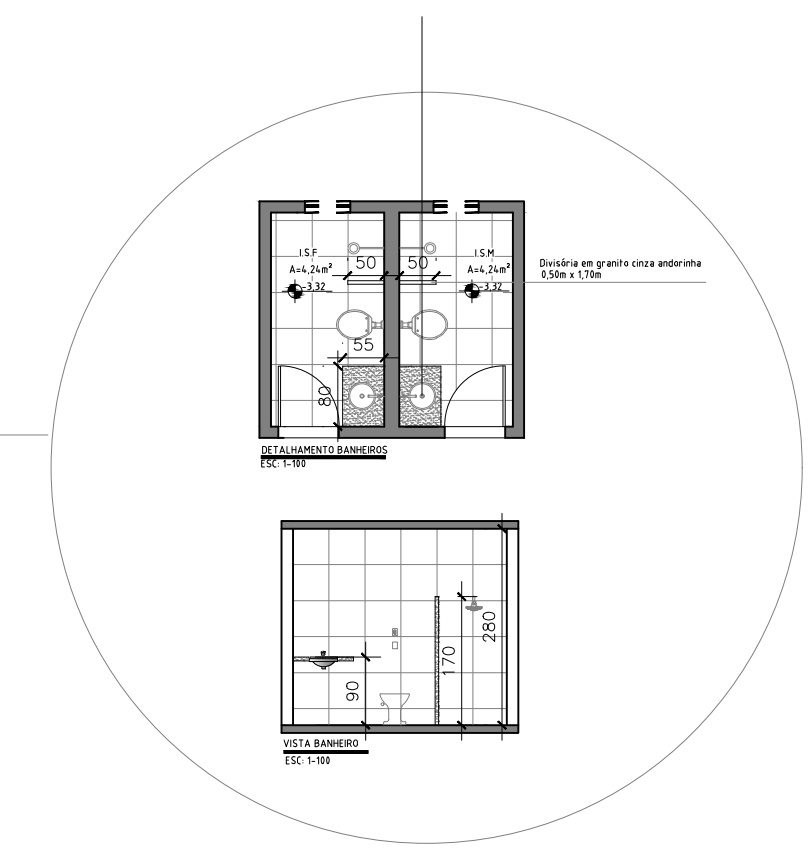

CORTE AA
ESC: 1-100

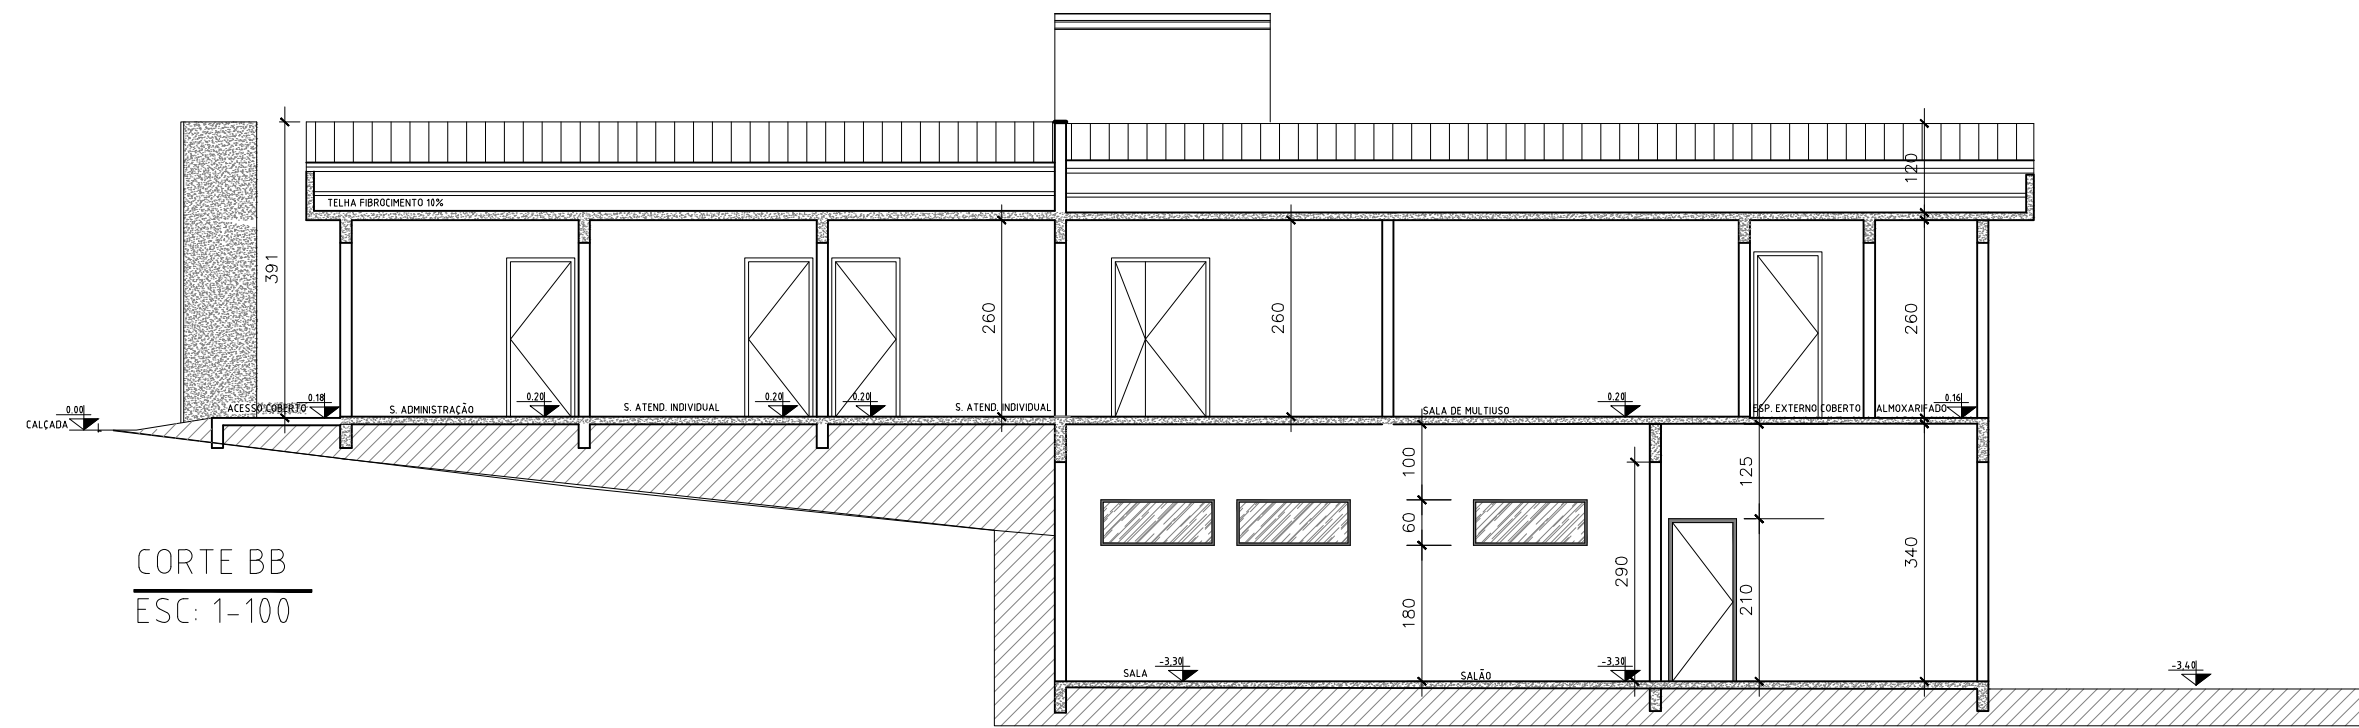

CORTE BB
ESC: 1-100

QUADRO DE ABERTURAS					
ABERTURA	LARGURA(m)	ALTURA(m)	PEITORIL(m)	MATERIAL	QUANTIDADE
PV-1	2,50	2,10		PORTA DE VIDRO	1
PV-2	2,00	2,10		PORTA DE VIDRO	1
PM-1	0,80	2,10		PORTA DE MADEIRA	10
PM-2	1,20	2,10		PORTA DE MADEIRA	2
PM-3	0,60	2,10		PORTA DE MADEIRA	2
PF0	0,60	1,60		PORTA DE FÓRMICA	3
PF-1	0,80	2,10		PORTÃO DE FERRO	2
PF-2	0,64	0,64		PORTA DE FERRO	1
PF-3	1,20	0,71		PORTA DE FERRO	1
PF-4	1,80	1,72		PORTÃO DE FERRO	1
JA-1	1,15	2,00	0,10		1
JA-2	2,00	1,10	1,00		7
JA-3	3,05	0,50	1,70		1
JA-4	1,40	1,10	1,00		1
JA-5	4,40	0,50	1,70		1
JA-6	1,65	2,00	0,10		1
QUADRO DE ABERTURAS - REFORMA					
PM-4	0,80	2,10		PORTA DE MADEIRA	3
PV-3	1,50	2,10		PORTA DE VIDRO	1
PV-4	1,50	2,10		PORTA DE VIDRO	1
JA-7	0,80	0,60	1,75	JANELA MAXIM-AR	2
JA-8	1,20	1,00	1,10	JANELA DE CORRER	2
JA-9	1,10	0,60	1,80	JANELA MAXIM-AR	1
JA-10	1,50	0,60	1,80	JANELA MAXIM-AR	3

PROJETO ARQUITETÔNICO

PROJETO ARQUITETÔNICO - Reforma Creas
BARRIO: BAMBUI-MG
RUA: Rua Antero Torres Nº215

ÁREA PLANTA INDICADA
ÁREA DO TERRENO
ÁREA CONSTRUIDA 351,92m²
DATA: OUTUBRO/2023
FOLHA: 01/02

Arquiteta
PLANTA TÉRREO - SUBSOLO - CORTES - DETALHAMENTO



PREFEITURA MUNICIPAL DE BAMBUI-MG

PRACA MOZART TORRES, 68 - BAIRRO CENTRO
CEP 38.900-000 - BAMBUI (MG)
TELEFAX: (37) 3431-5180 - www.bambui.mg.gov.br
SECRETARIA MUNICIPAL DE OBRAS, URBANISMO E SERVIÇOS PÚBLICOS

