


INDALÉCIO ALVAREZ GONZALEZ


LARGURA MÉDIA DA RUA
 $11,95+11,30+12,30+12,00+12,00+10,30$
 $+12,00+11,00=92,85\text{m}/8 \quad 11,60\text{m}$

COMPRIMENTO DA VIA
 $40,00+49,00+11,40+48,20+11,50+11,00$
 $+48,00+10,00=229,10\text{m}$

ÁREA DA VIA
 $229,10 \times 11,60\text{m} = 2.657,56\text{m}^2$

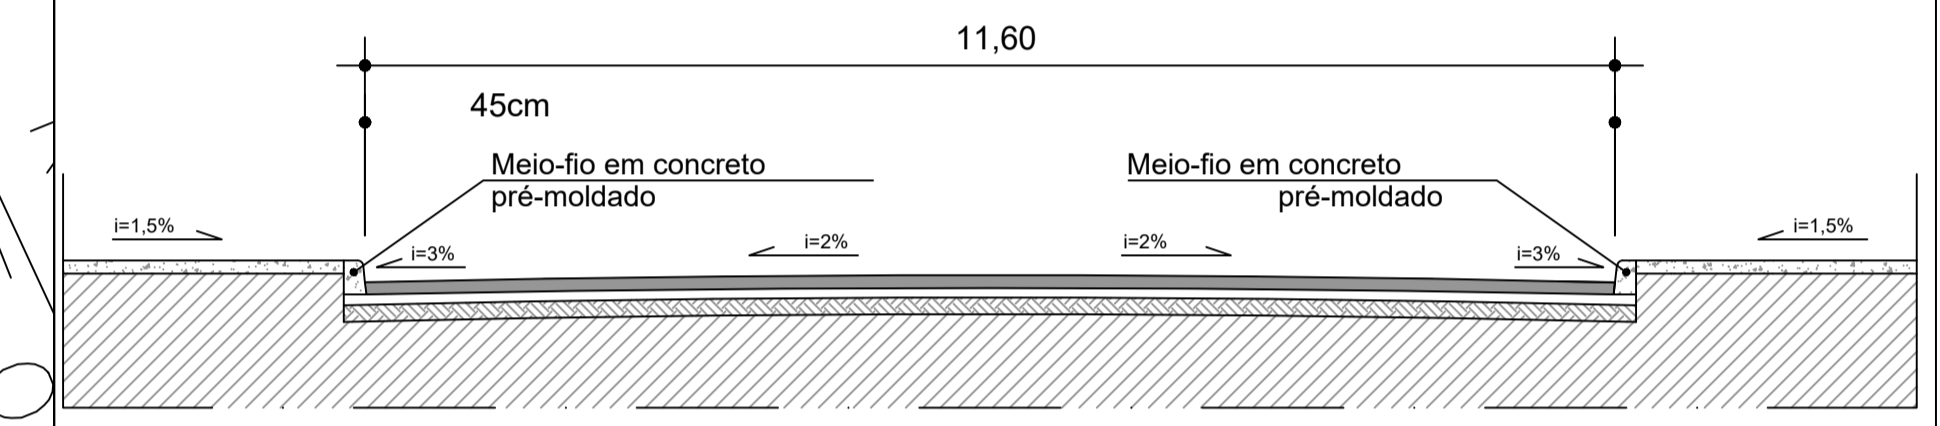

SEÇÃO TÍPICA PIRAPORA

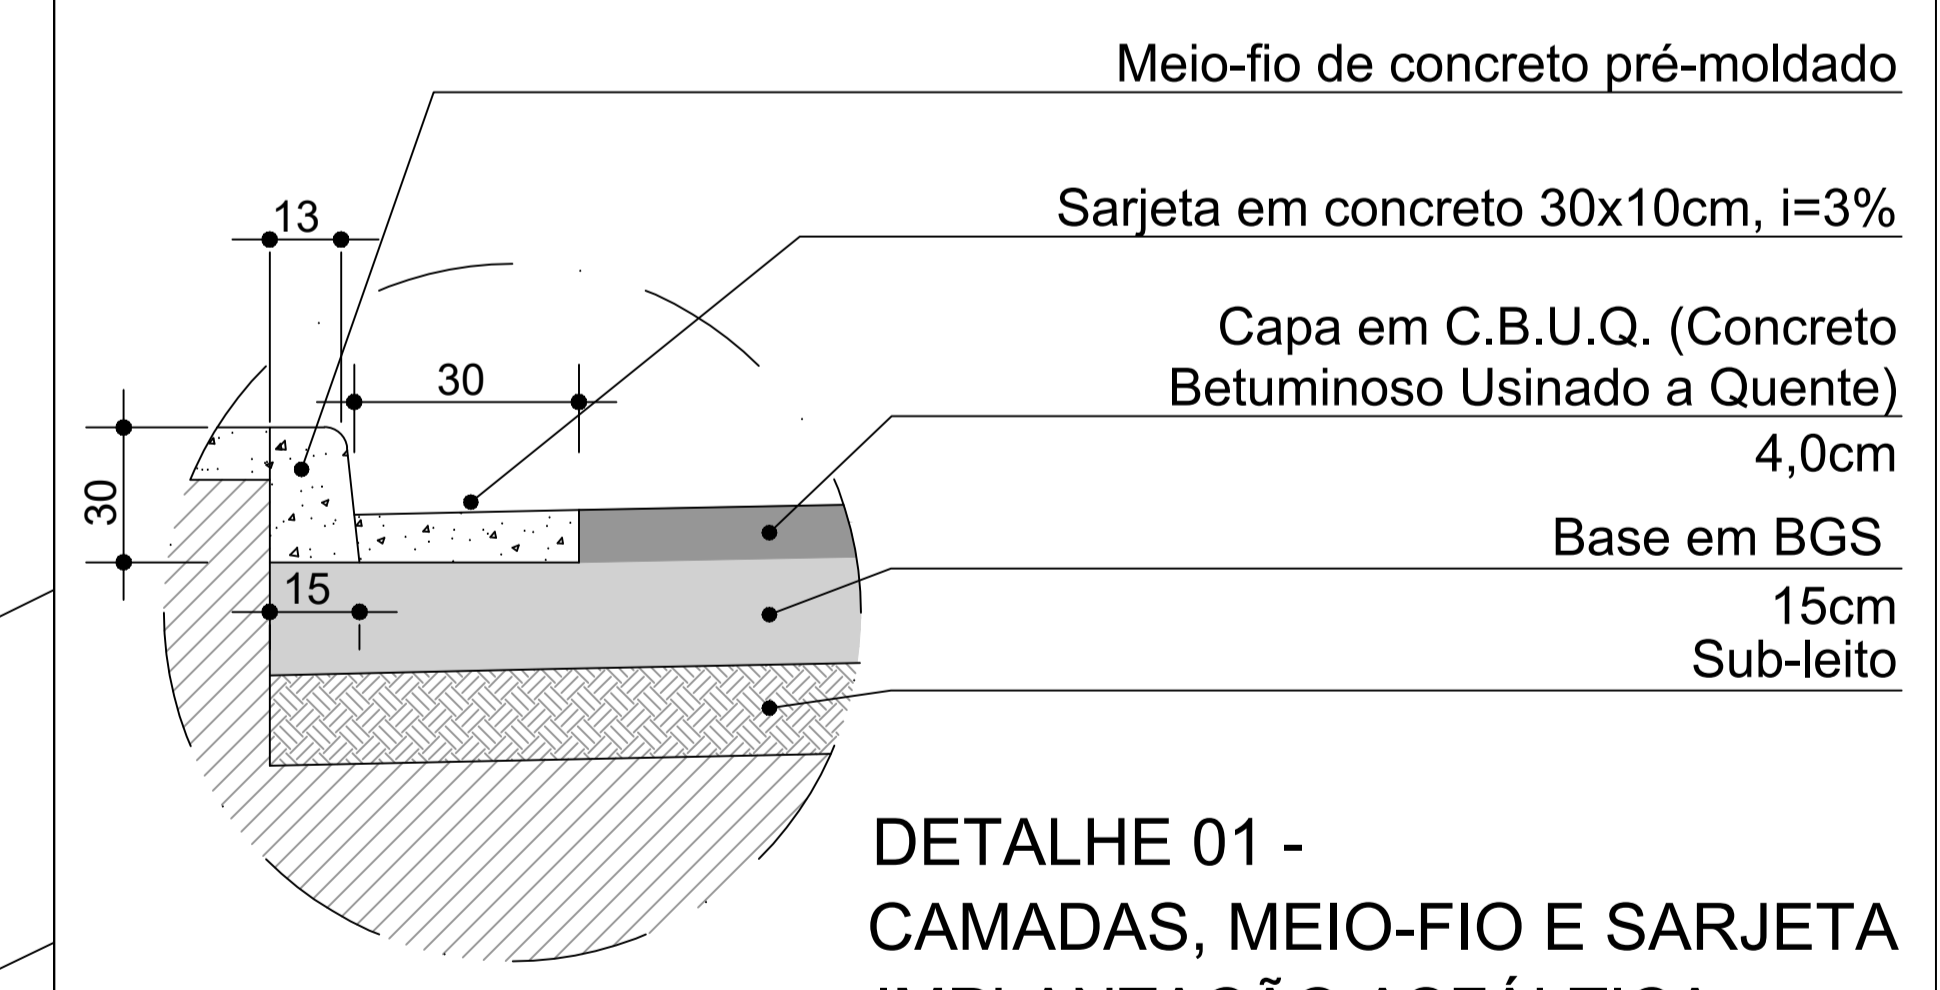

DETALHE 01 - CAMADAS, MEIO-FIO E SARJETA IMPLANTAÇÃO ASFÁLTICA

LEGENDA
 RUA: INDALÉCIO ALVAREZ GONZALEZ

IMPLANTAÇÃO ASFÁLTICA

IDENTIFICAÇÃO
 PAVIMENTAÇÃO DE VIAS NO MUNICÍPIO

MUNICÍPIO BAMBUÍ-MG	ESCALA PLANTA S/ ESCALA
COMARCA BAMBUÍ-MG	ÁREA VILUMBRADA INDICADA
	DATA AGOSTO/2024
	FOLHA 02/03

REFERÊNCIA
 PLANTA BAIXA / SITUACIONAL

RT.
 ALESSANDRA MARIA DE LIMA
 CREA-MG 240.637/D

PREFEITURA MUNICIPAL DE BAMBUÍ-MG

PRAÇA MOZART TORRES, 68 - BAIRRO CENTRO
 CEP 38.900-000 - BAMBUÍ (MG)
 TELEFAX: (37) 3431-5180 - www.bambui.mg.gov.br
 SECRETARIA MUNICIPAL DE OBRAS, URBANISMO E SERVIÇOS PÚBLICOS