


PLANTA PONTOS ELÉTRICOS ENTRADA
 ESC: 1-75

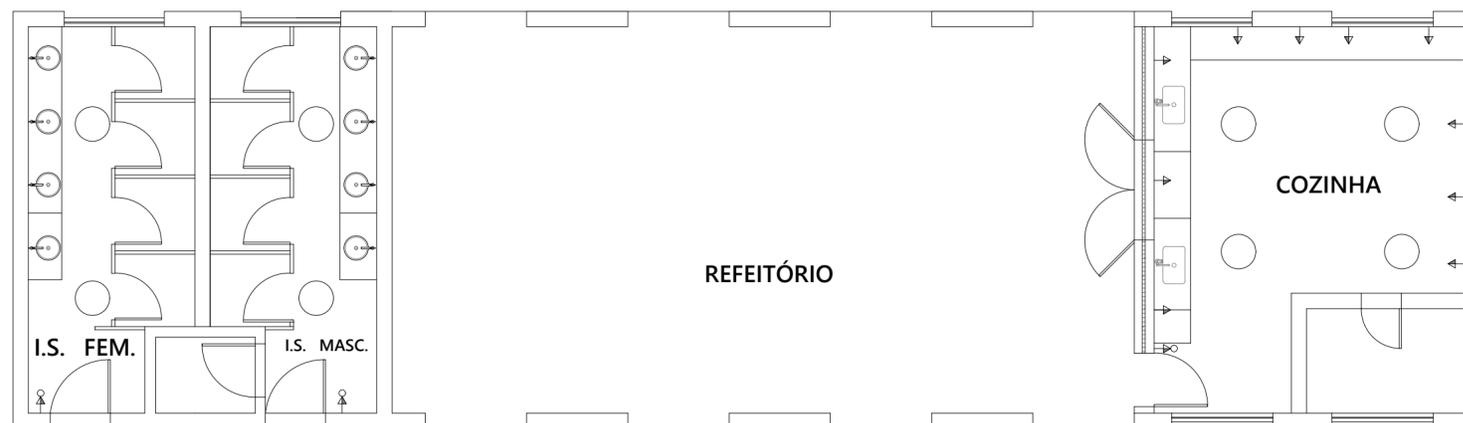

PLANTA PONTOS ELÉTRICOS
 ESC: 1-75

QUADRO DE ESPECIFICAÇÕES	
	TOMADA MÉDIA H:1,20m
	TOMADA MÉDIA COM INTERRUPTOR H:1,20m
	PONTO DE ILUMINAÇÃO



PLANTA PONTOS HIDRÁULICOS
 ESC: 1-75

QUADRO DE ESPECIFICAÇÕES	
	RALO DE 0,15m x 0,15m
	RALO DE 0,10m x 0,10m

ESCOLA MUNICIPAL MACIONÍLIA MONTIJO
 LEVANTAMENTO ARQUITETÔNICO

ENDEREÇO
 RUA ALZIRA TORRES Nº498, LAVA PÉS

CONTÉUDO
 PONTOS ELÉTRICOS / HIDRÁULICOS

BARRIO
 LAVA PÉS

MUNICÍPIO
 BAMBUI-MG

R.T. _____
 AMANDA NASCIMENTO CAMPOS
 ARQUITETA E URBANISTA
 CAU A 190103-6

ESCALA
 INDICADA

DATA
 JUNHO/2023

PRANCHA
 01/01



**PREFEITURA MUNICIPAL
 DE BAMBUI-MG**

PRAÇA MOZART TORRES, 68 - BAIRRO CENTRO
 CEP 38.900-000 - BAMBUI (MG)
 TELEFAX: (37) 3431-5180 - www.bambui.mg.gov.br
 SECRETARIA MUNICIPAL DE OBRAS, URBANISMO E SERVIÇOS PÚBLICOS