


SEBASTIÃO ROSTAING MOURÃO


LARGURA MÉDIA DA RUA  
 $8,70+7,50+7,10+7,00+7,20+7,30=$   
 $44,80/6=7,46$

COMPRIMENTO DA VIA  
 $9,00+46,20+(40,00*2)+(30,00*2)=$   
 $195,20$

ÁREA DA VIA  
 $195,20m*7,46= 1.456,19m^2$

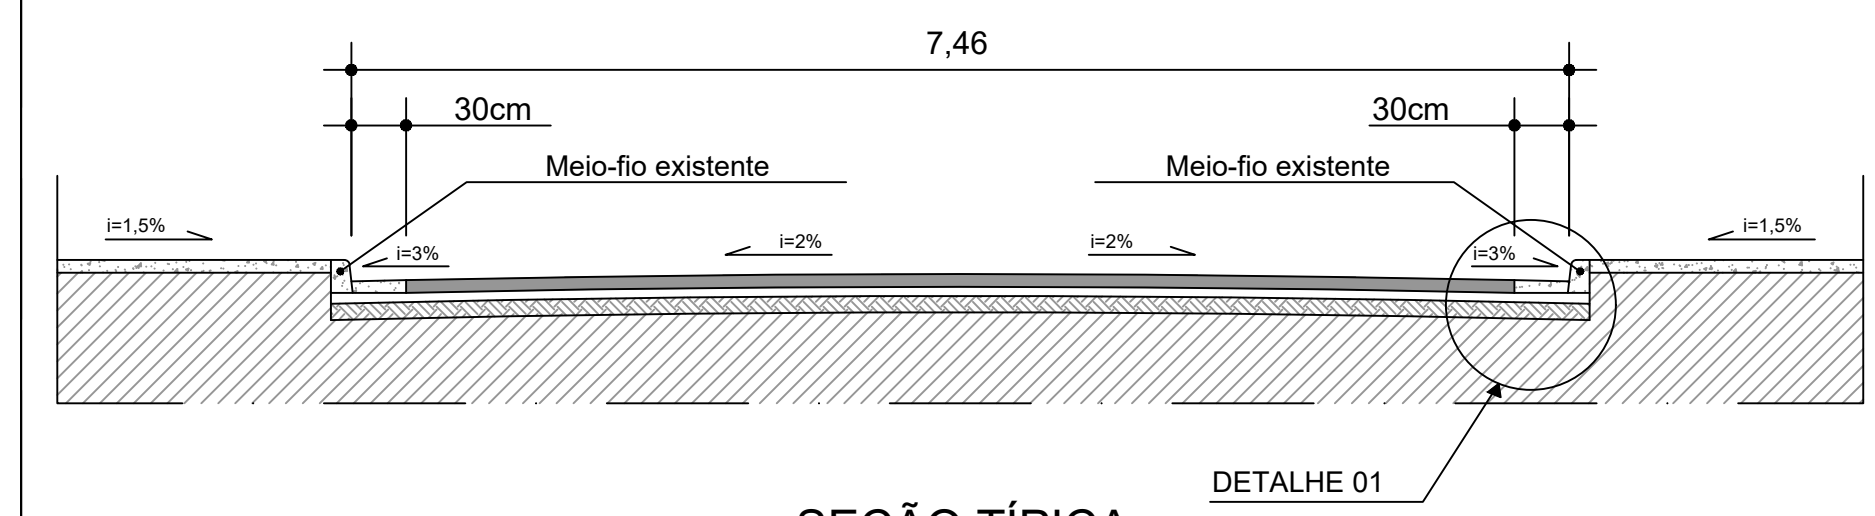

SEÇÃO TÍPICA  
 RUA SEBASTIÃO ROSTAING MOURÃO

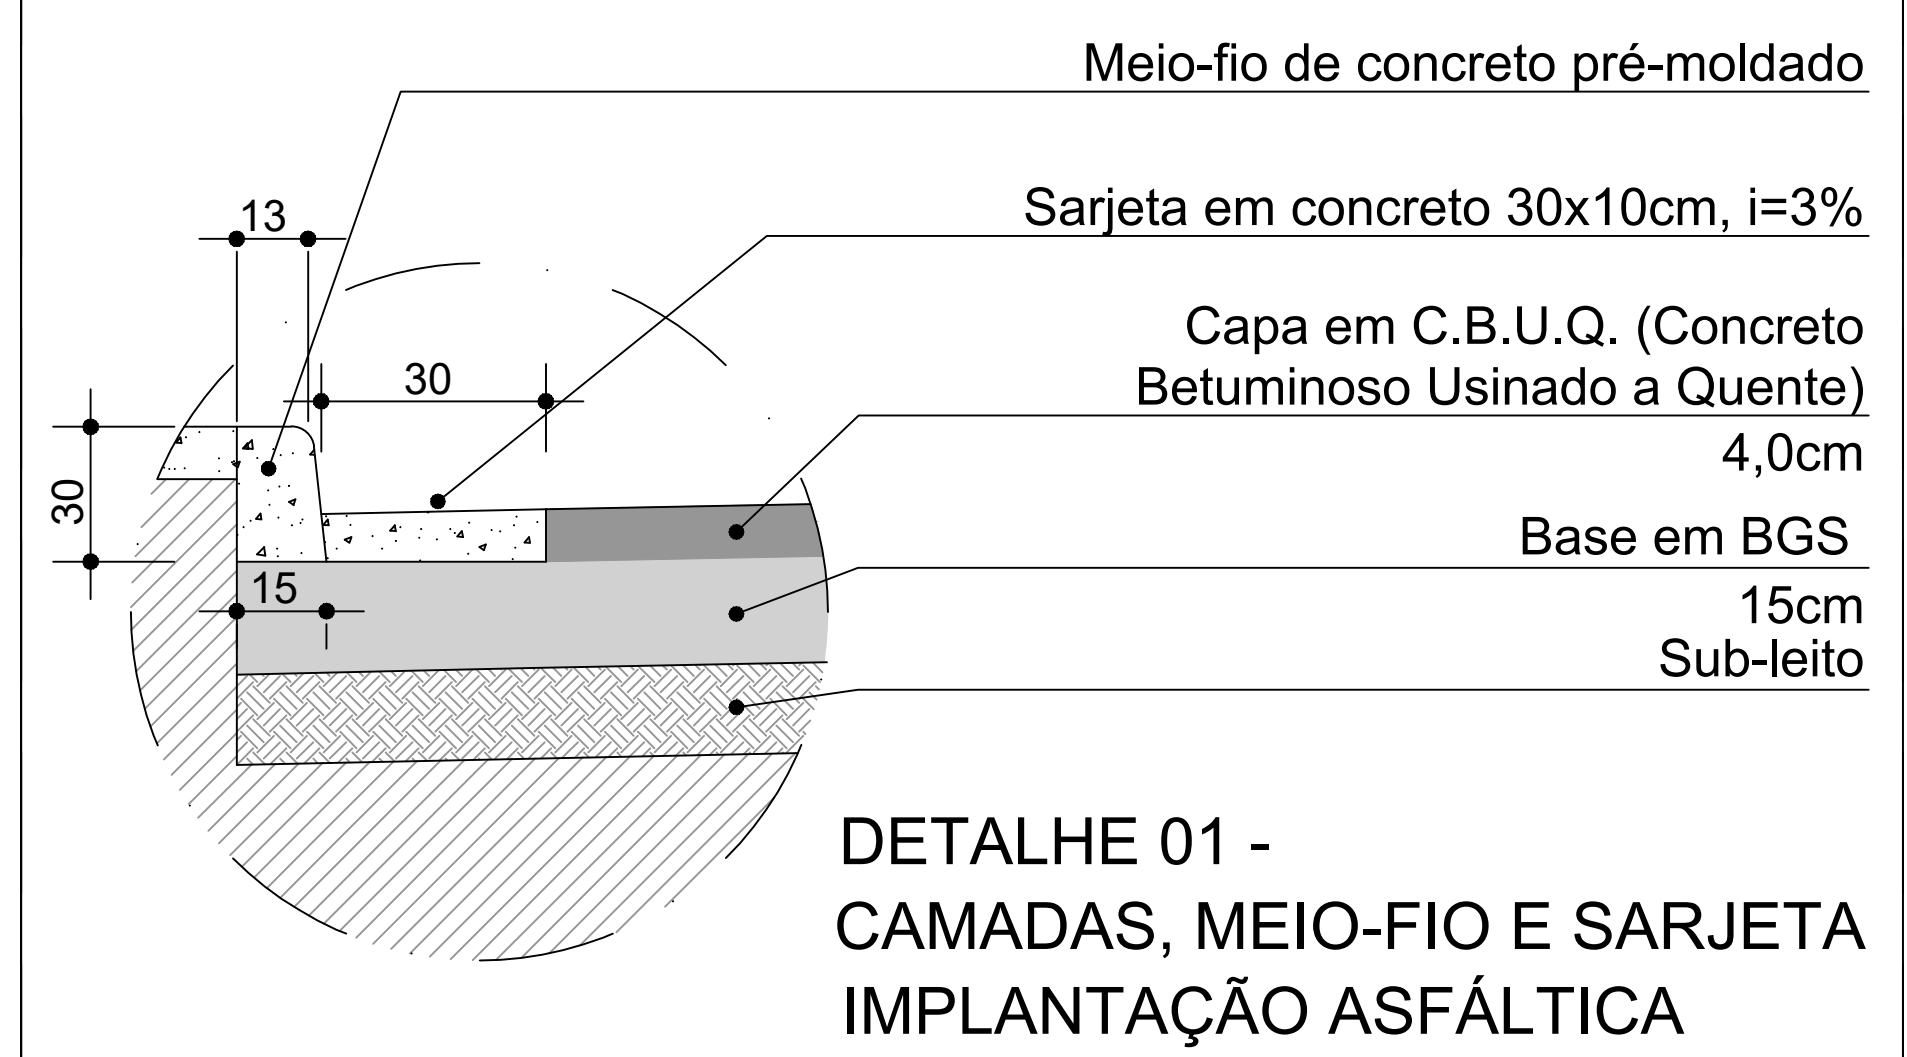

DETALHE 01 -  
 CAMADAS, MEIO-FIO E SARJETA  
 IMPLANTAÇÃO ASFÁLTICA

LEGENDA  
 RUA: SEBASTIÃO ROSTAING MOURÃO

IMPLANTAÇÃO ASFÁLTICA

IDENTIFICAÇÃO PAVIMENTAÇÃO DE VIAS NO MUNICÍPIO	MUNICÍPIO BAMBUÍ-MG	ESCALA PLANTA S/ ESCALA
REFERÊNCIA PLANTA BAIXA / SITUACIONAL	COMARCA BAMBUÍ-MG	ÁREA VILUMBRADA INDICADA
		DATA AGOSTO/2024
		FOLHA 03/03

PREFEITURA MUNICIPAL  
 DE BAMBUÍ-MG

PRAÇA MOZART TORRES, 68 - BAIRRO CENTRO  
 CEP 38.900-000 - BAMBUÍ (MG)  
 TELEFAX: (37) 3431-5180 - www.bambui.mg.gov.br  
 SECRETARIA MUNICIPAL DE OBRAS, URBANISMO E SERVIÇOS PÚBLICOS