



CORTE A-A
ESC:1-50

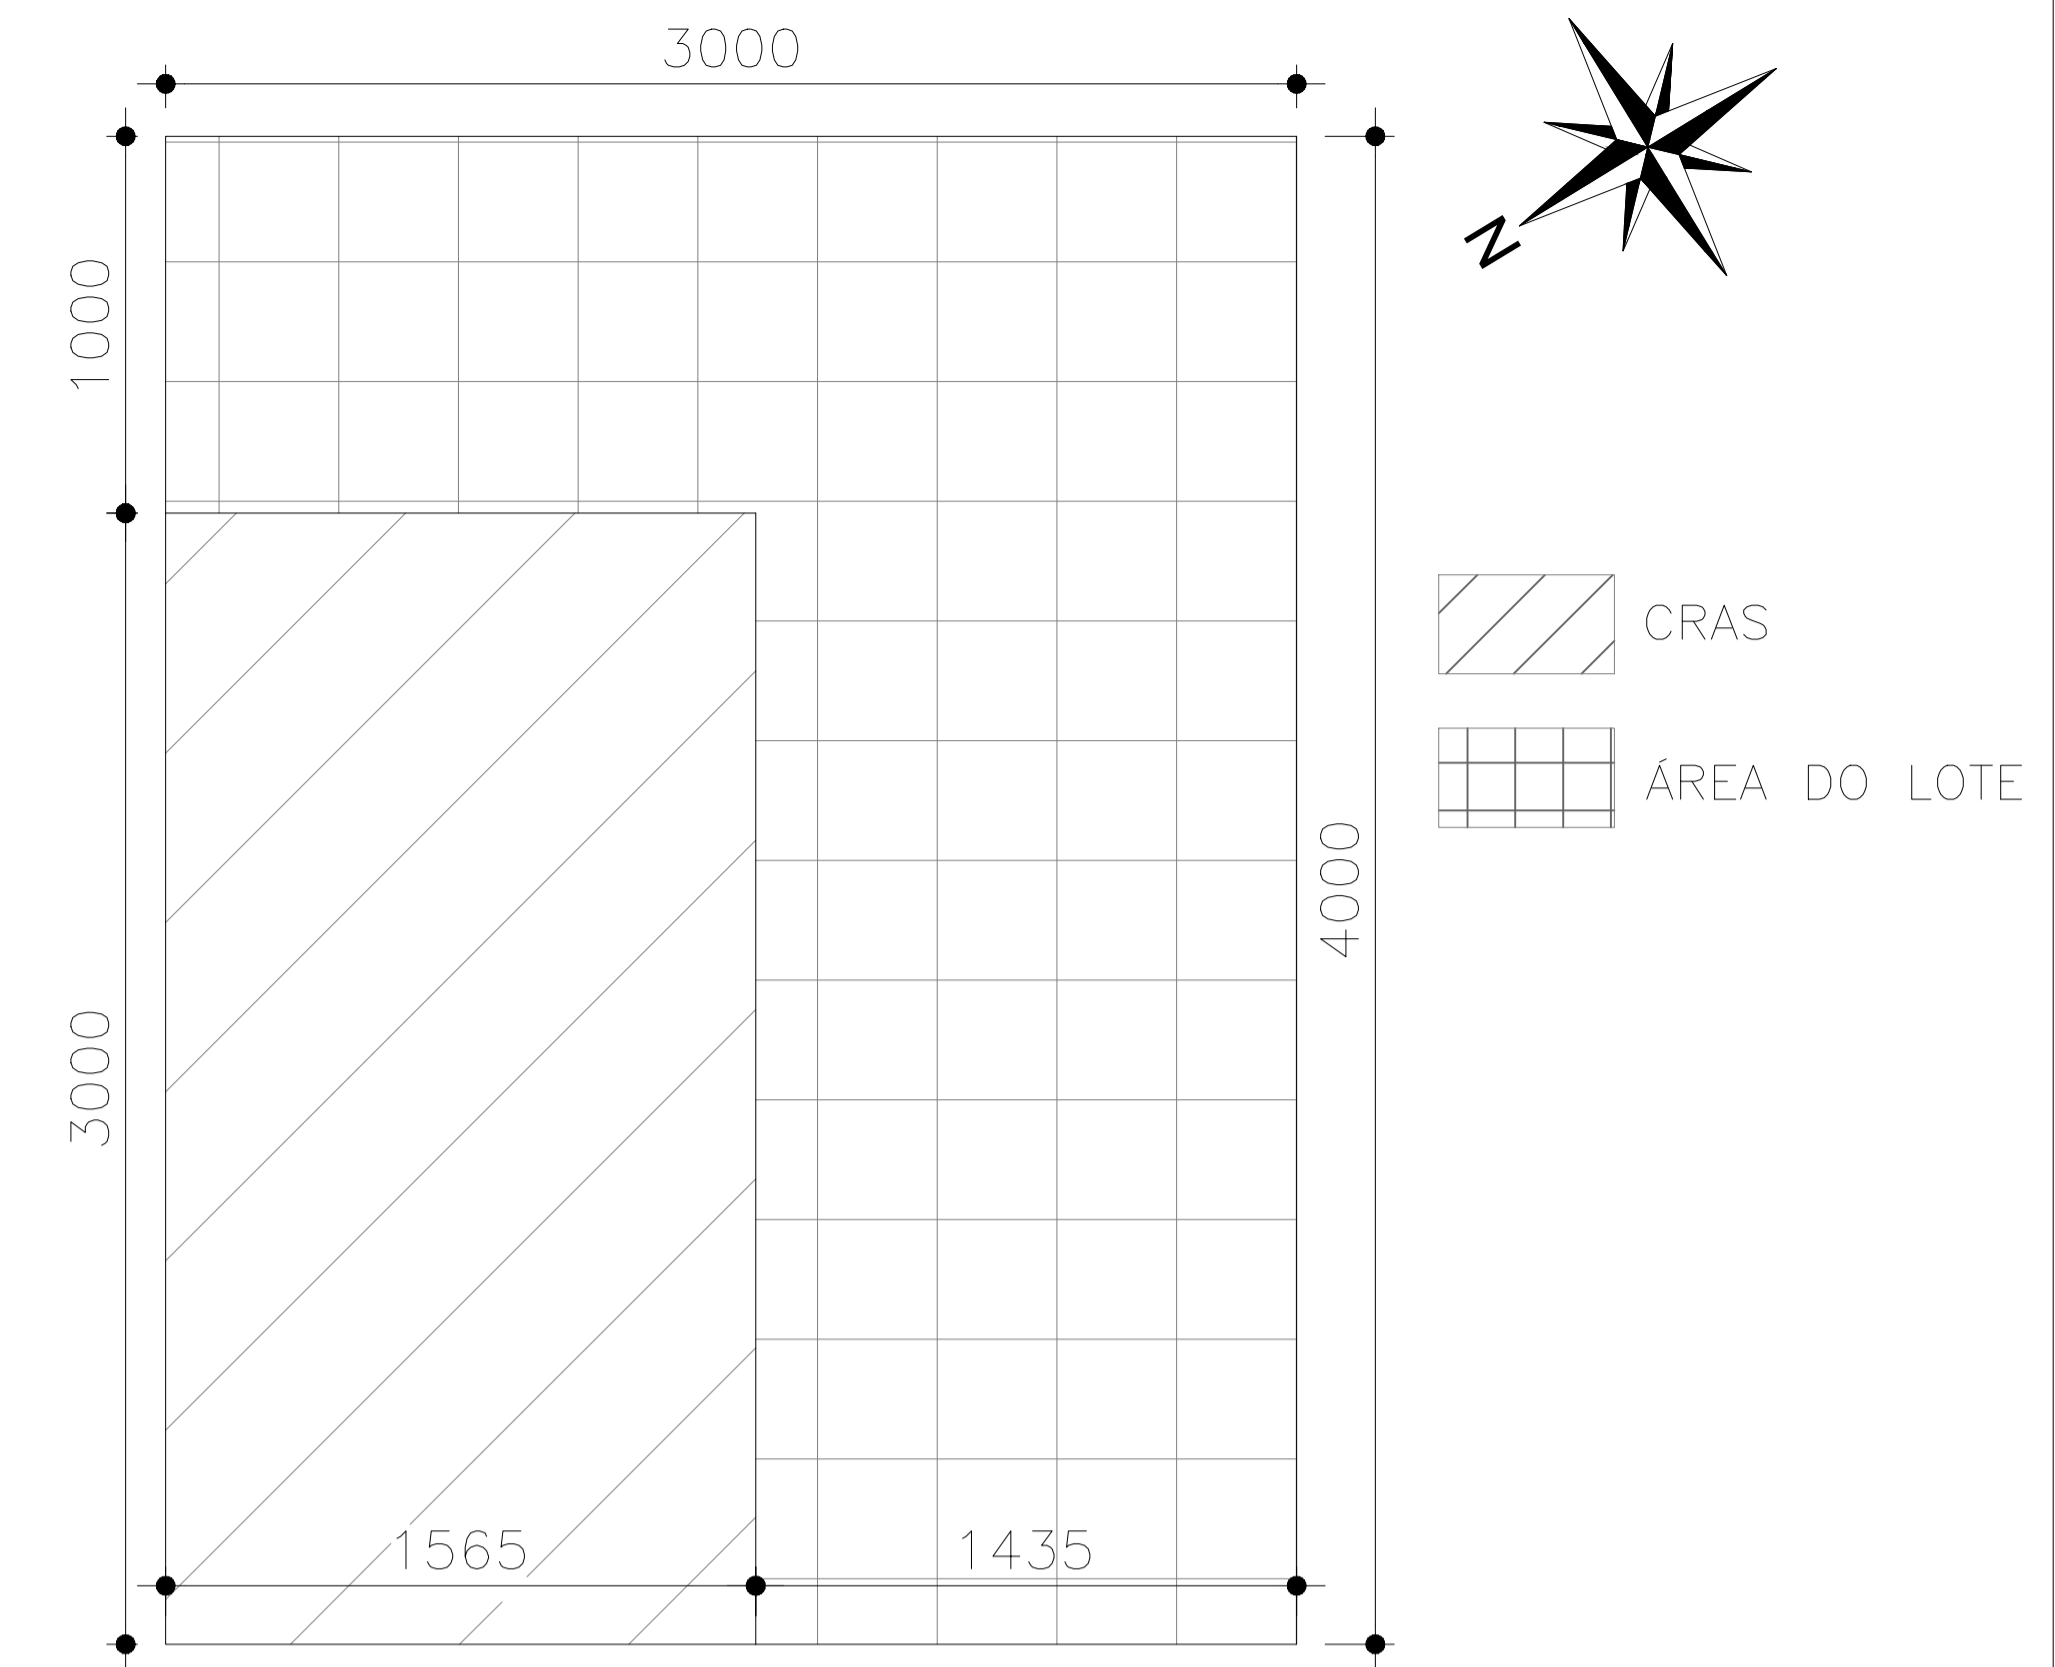


RUA ZACARIAS RODRIGUES

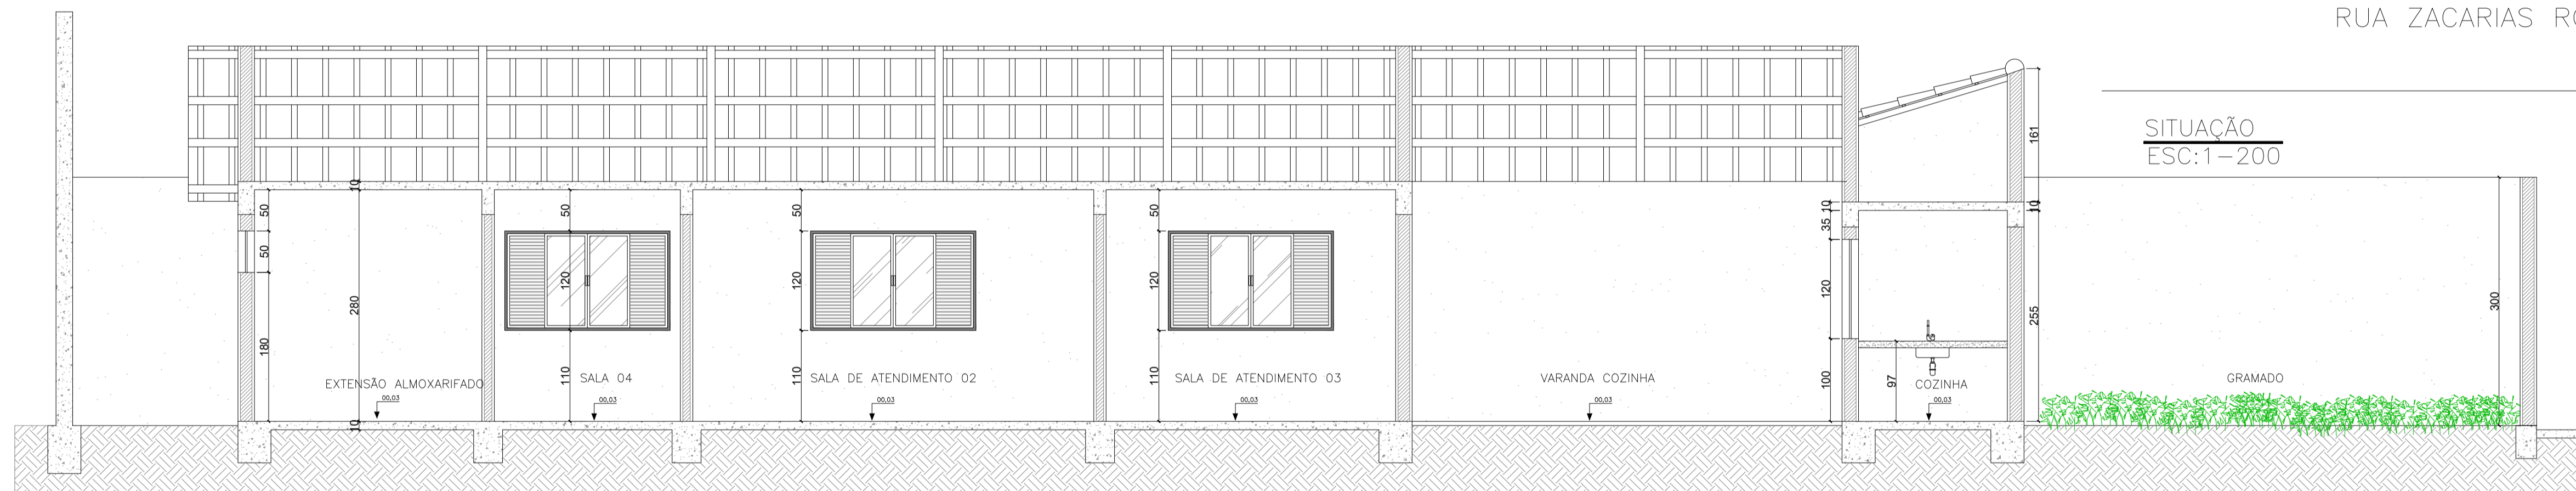

CORTE B-B
ESC:1-50

SITUAÇÃO
ESC:1-200

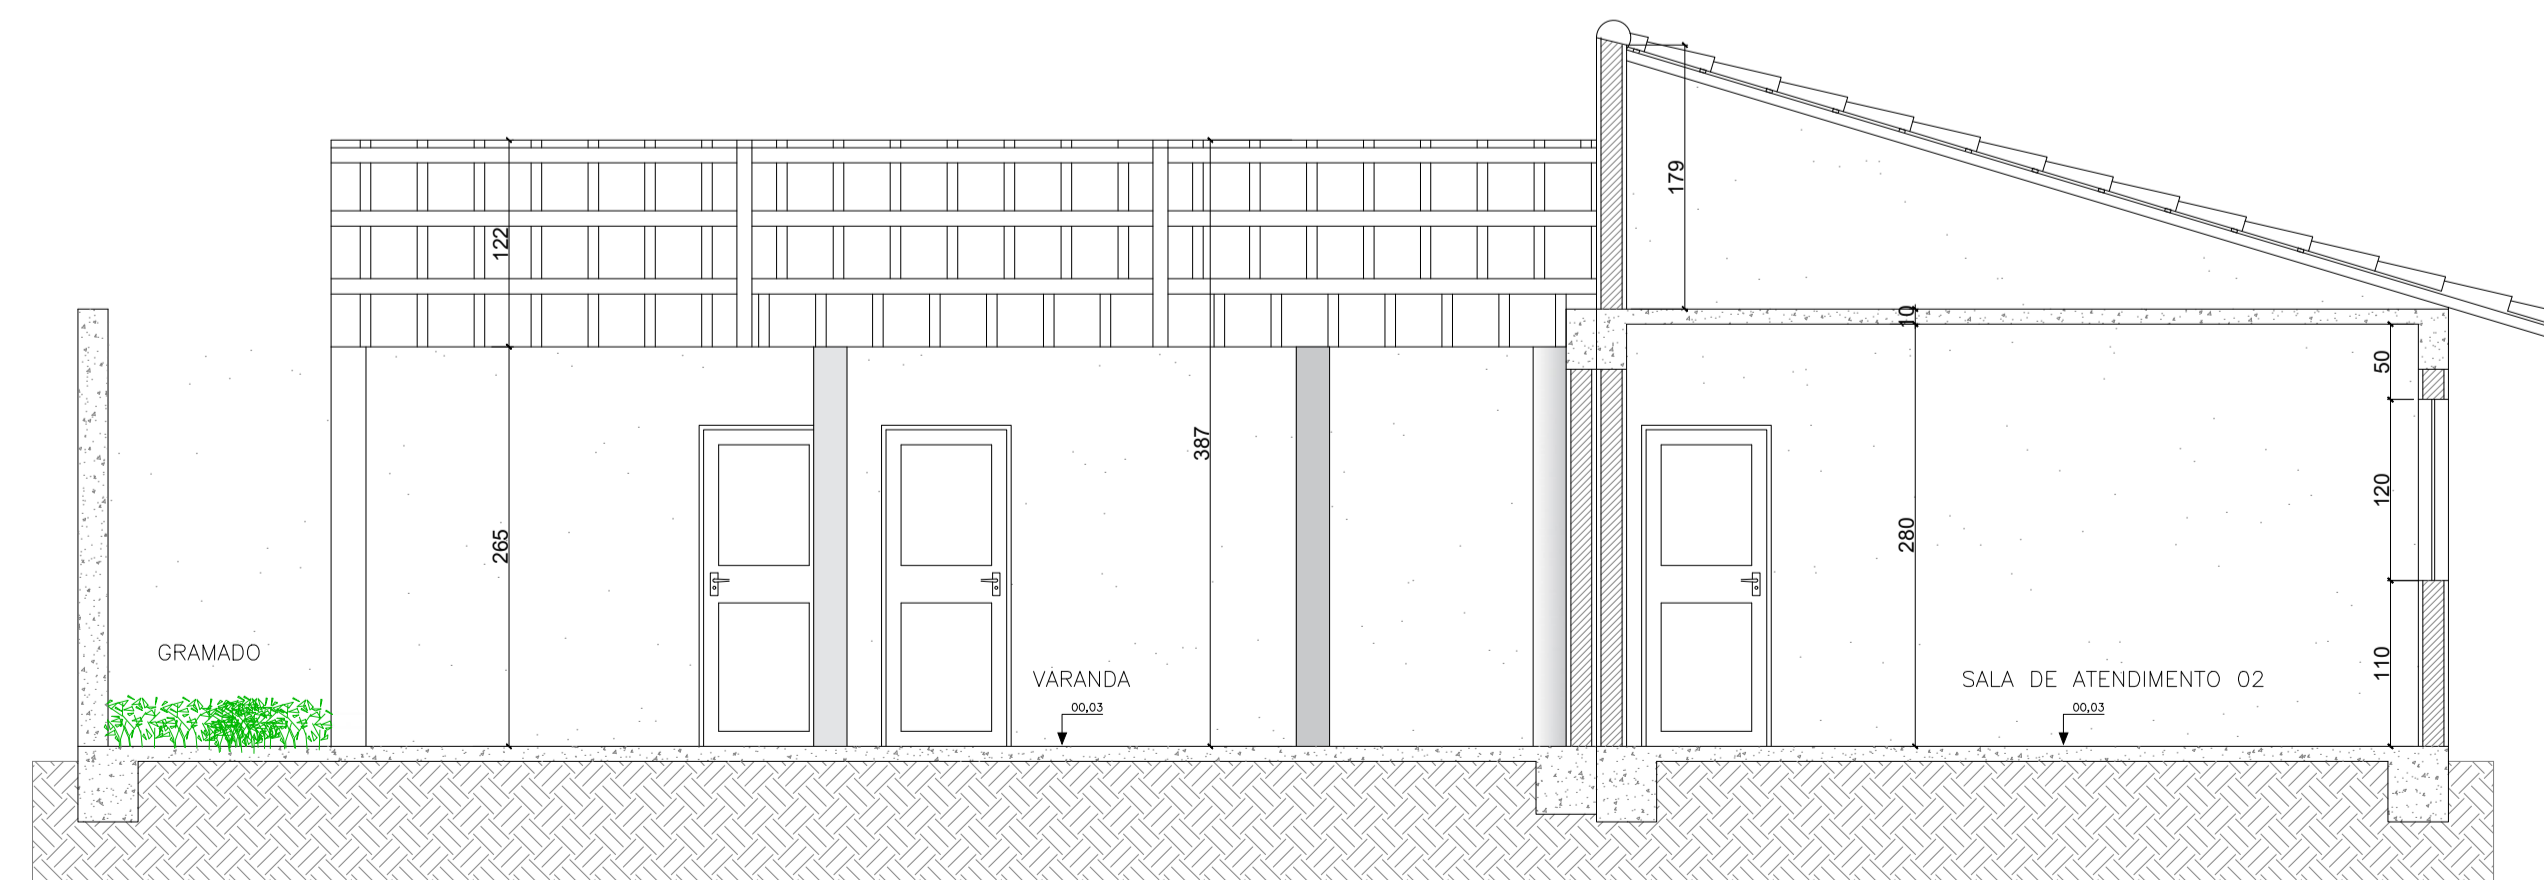

CORTE C-C
ESC:1-50

PROJETO ARQUITETÔNICO

PROJETO ARQUITETÔNICO - Reforma Cras
MUNICÍPIO: BAMBUÍ-MG
CIDADE: BAMBUÍ-MG

PROJETO: RUA ZACARIAS RODRIGUES Nº116
R.1: Amanda Nascimento Campos - CAU A 19033-A
R.2: Alvaro Ferreira Pellegrino - Engenheiro Civil - CREA MG-20226-D

REFERÊNCIA: CORTE - IMPLANTAÇÃO



PREFEITURA MUNICIPAL DE BAMBUÍ-MG

ESCALA PLANOS	INDICADA
ÁREA DO TERRENO	-----
ÁREA EXISTENTE	371,21m²
DATA	MARÇO/2023
FOLHA	04/04

PRACA MOZART TORRES, 68 - BAIRRO CENTRO
CEP: 38.900-000 - BAMBUÍ (MG)
TELEFAX: (37) 3431-5180 - www.bambui.mg.gov.br
SECRETARIA MUNICIPAL DE OBRAS, URBANISMO E SERVIÇOS PÚBLICOS