


ALBERTINO GONÇALVES DE LIMA

”TRECHO A”


LARGURA MÉDIA DA RUA
 $7,60+6,20+(7,10*2)+6,30+7,20+8,30$
 $+6,40+7,30+7,80= 71,30/10= 7,13m$

COMPRIMENTO DA VIA
 $(20,00*6)+13,30+8,30+24,06=$
 $165,66m$

ÁREA DA VIA
 $165,66m*7,13m= 1.181,15m^2$

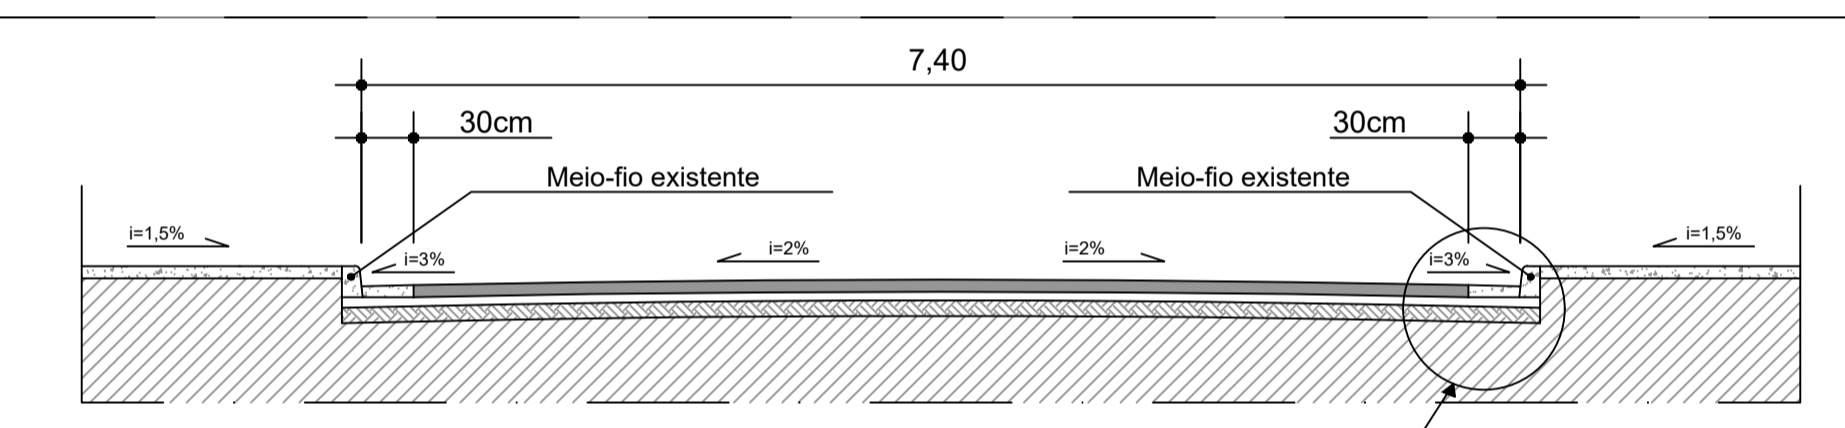

SEÇÃO TÍPICA
RUA ALBERTINO GONÇALVES DE LIMA

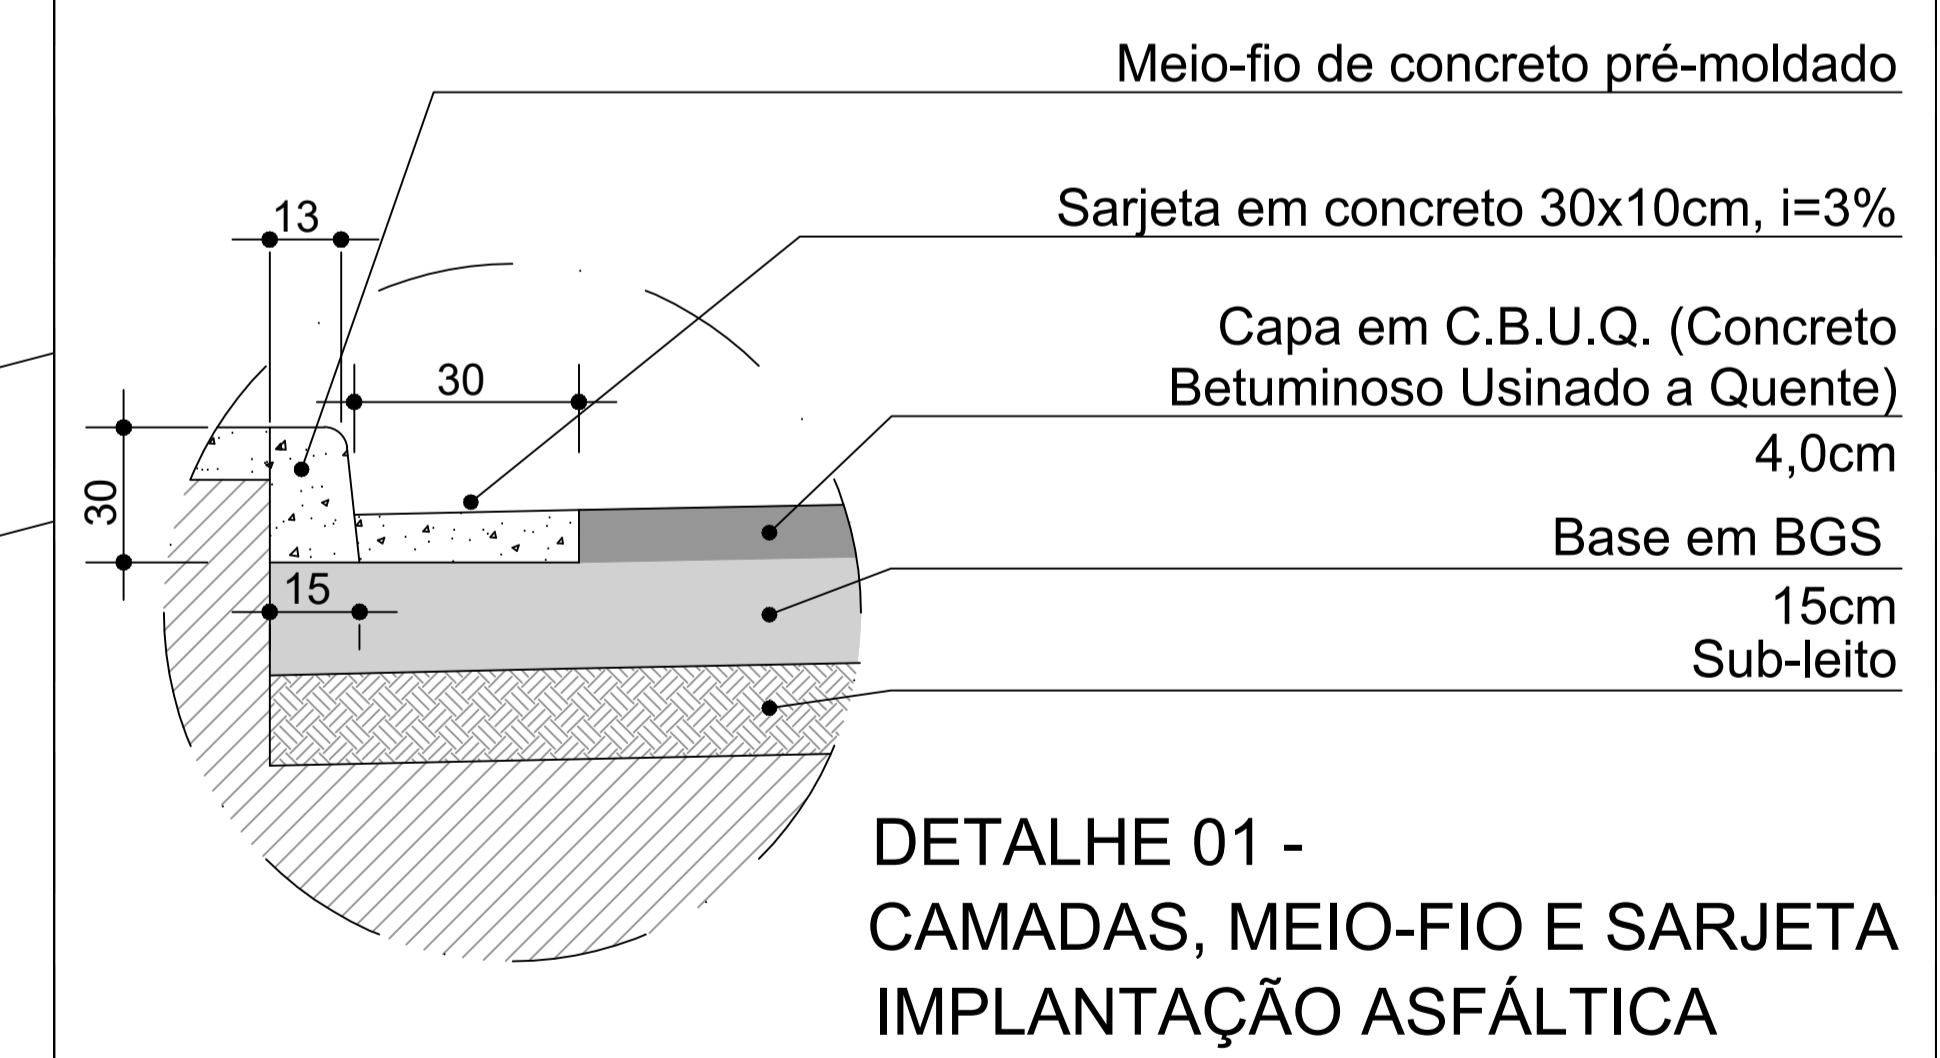

DETALHE 01 -
CAMADAS, MEIO-FIO E SARJETA
IMPLANTAÇÃO ASFÁLTICA

LEGENDA:

- ÁREA A NÃO RECAPEAR
- ÁREA DE IMPLANTAÇÃO C/ REMOÇÃO DE POLIÉDRICO
- ÁREA DE IMPLANTAÇÃO C/ REMOÇÃO BLOQUETE
- ÁREA DE IMPLANTAÇÃO COM DEMOLIÇÃO
- ÁREA DE RECAPEAMENTO – POLIÉDRICO

RUA: ALBERTINO GONÇALVES DE LIMA - "TRECHO A"

IMPLANTAÇÃO ASFÁLTICA

IDENTIFICAÇÃO
PAVIMENTAÇÃO DE VIAS NO MUNICÍPIO

REFERÊNCIA
PLANTA BAIXA / SITUACIONAL

RT.
ALESSANDRA MARIA DE LIMA
CREA-MG 240.637/D

MUNICÍPIO BAMBUÍ-MG	ESCALA PLANTA S/ ESCALA
COMARCA BAMBUÍ-MG	ÁREA VOLUMETRADA INDICADA
	DATA MAIO/2024
	FOLHA 02/12

**PREFEITURA MUNICIPAL
DE BAMBUÍ-MG**

PRAÇA MOZART TORRES, 68 - BAIRRO CENTRO
CEP 38.900-000 - BAMBUÍ (MG)
TELEFAX: (37) 3431-5180 - www.bambui.mg.gov.br
SECRETARIA MUNICIPAL DE OBRAS, URBANISMO E SERVIÇOS PÚBLICOS