


PLANTA PISO
ESC:1-50

LEGENDA	
	PISO DEFINIDA EM PLANILHA

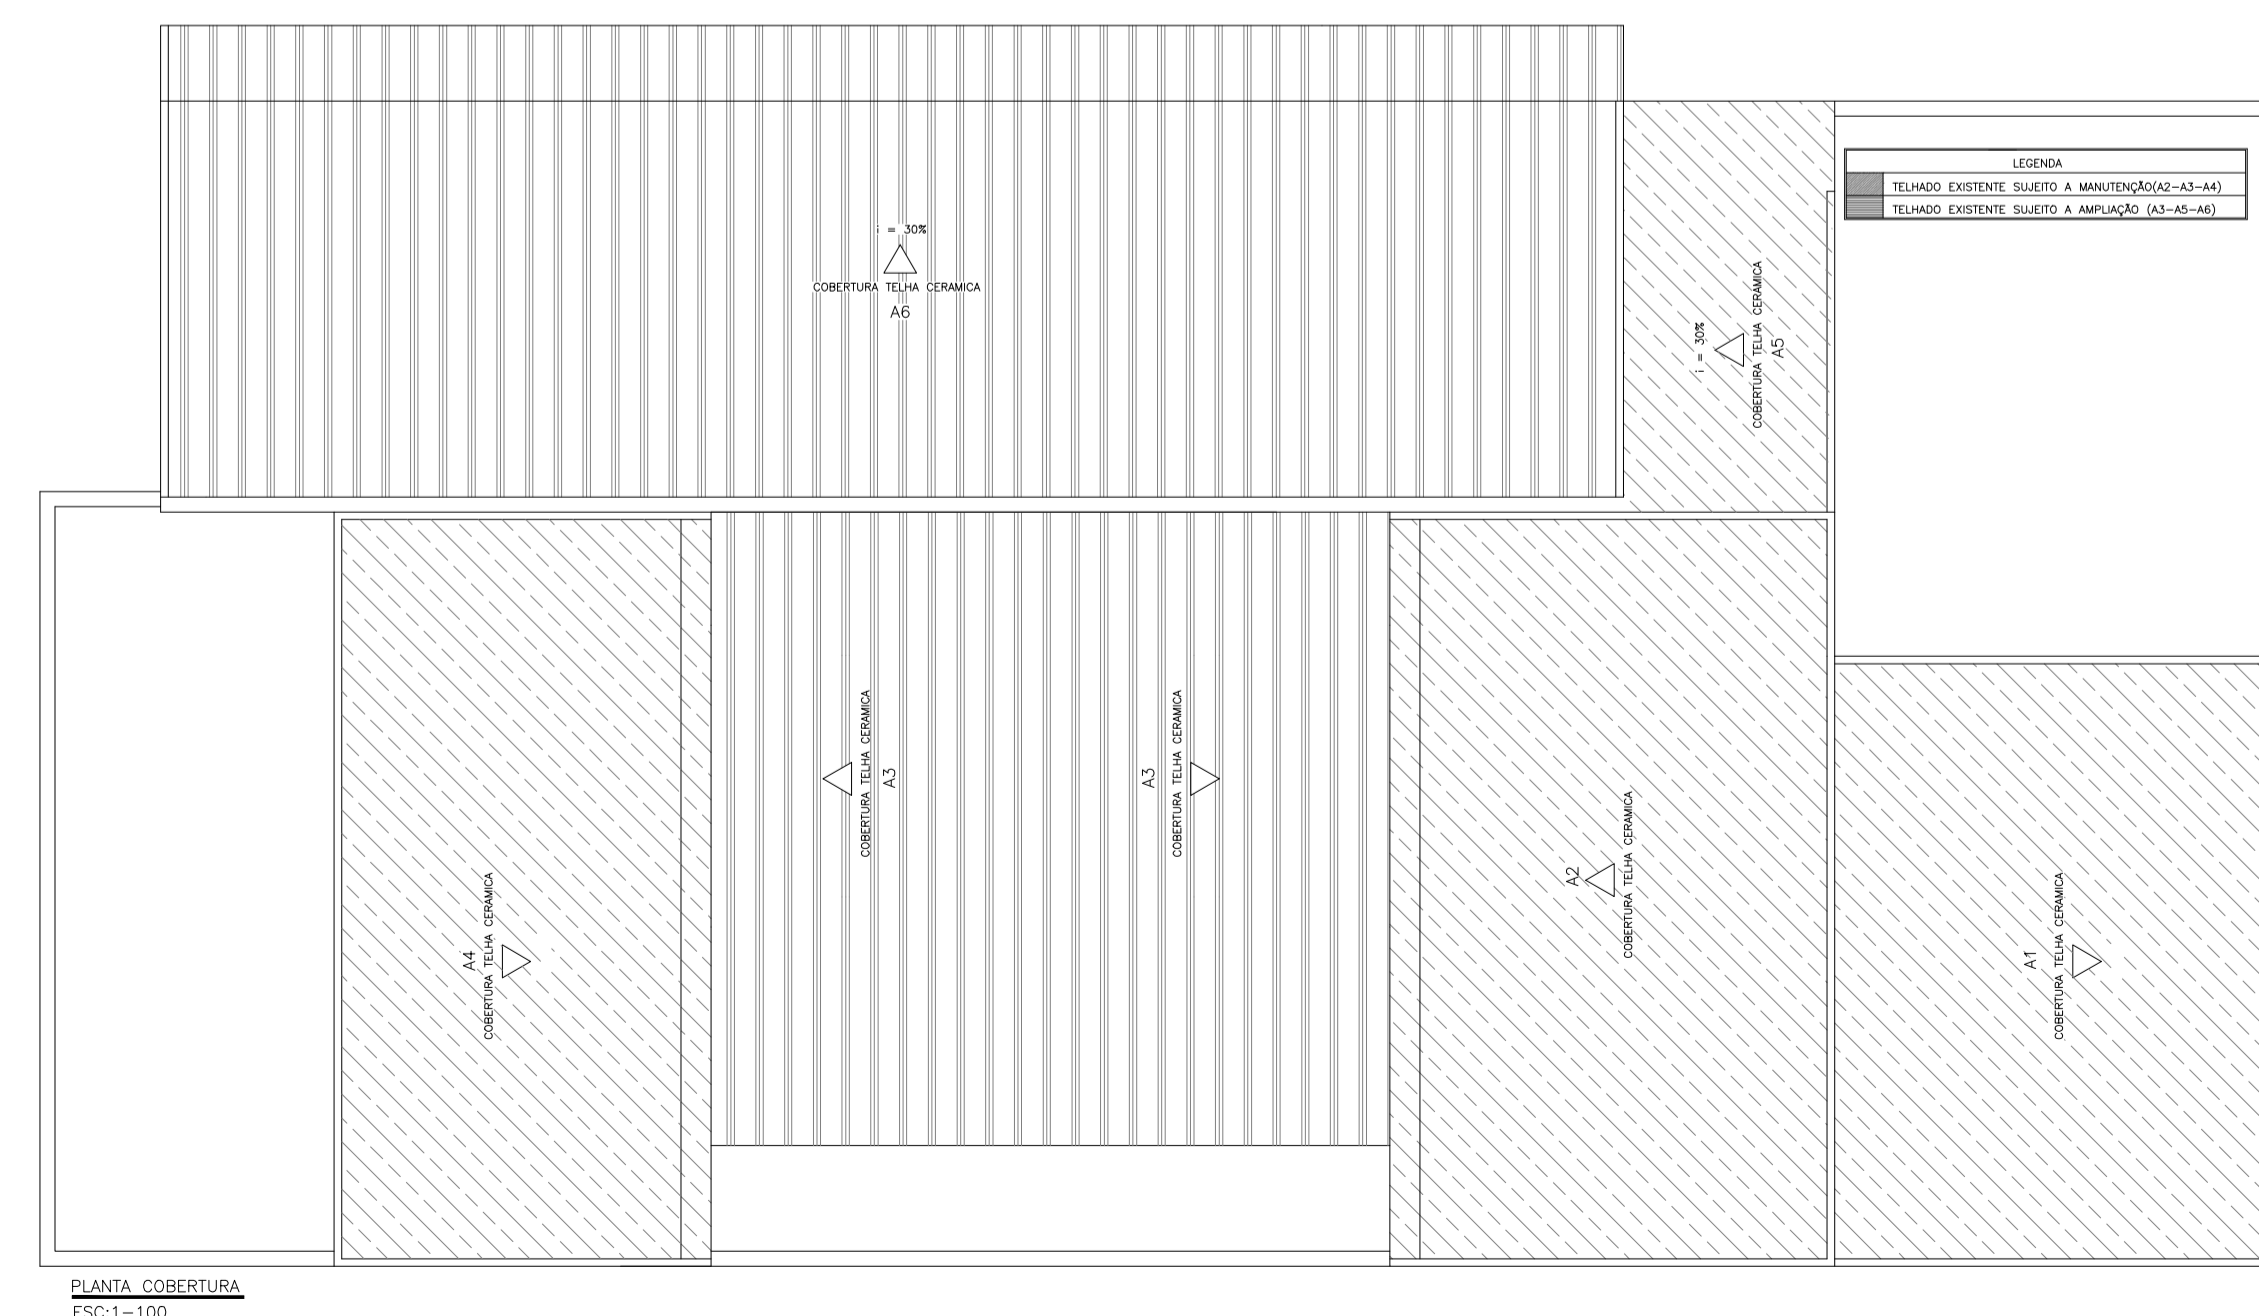

PLANTA COBERTURA
ESC:1-100

PROJETO ARQUITETÔNICO		FUNDAÇÃO BAMBUÍ-MG EMPRESA BAMBUÍ-MG	ESCALA PLANILHA INDICADA ÁREA DO TERRENO 371,15m² DATA MARÇO/2023 FOLHA 03/04
PROJETO ARQUITETÔNICO - Prefeitura Crás RUA ZACARIAS RODRIGUES Nº116		R1 Amândeo Nascimento Campos CAU A 190314-4 R2 Álvaro Ferreira Pellegrino - Engenheiro Civil CREA MG-20226-D	
REFERÊNCIA PLANTA DE PISO - COBERTURA		PREFEITURA MUNICIPAL DE BAMBUÍ-MG PRACA MOZART TORRES, 66 - BAIRRO CENTRO CEP: 35.900-000 - BAMBUÍ (MG) TELEFAX: (37) 3431-5180 - www.bambui.mg.gov.br SECRETARIA MUNICIPAL DE OBRAS, URBANISMO E SERVIÇOS PÚBLICOS	