

ALBERTINO  
R.  
7,80  
7,10  
6,70  
8,00  
8,50  
17,60  
20,00  
AV. JORGE

TRECHO B


ALBERTINO GONÇALVES DE LIMA

"TRECHO B"

LARGURA MÉDIA DA RUA  
 $7,80 + 7,10 + 6,70 + 8,00 = 29,60 / 4 = 7,40m$


COMPRIMENTO DA VIA  
 $20,00 + 17,60 + 8,50 = 46,10m$

ÁREA DA VIA  
 $46,10m * 7,40m = 341,14m^2$

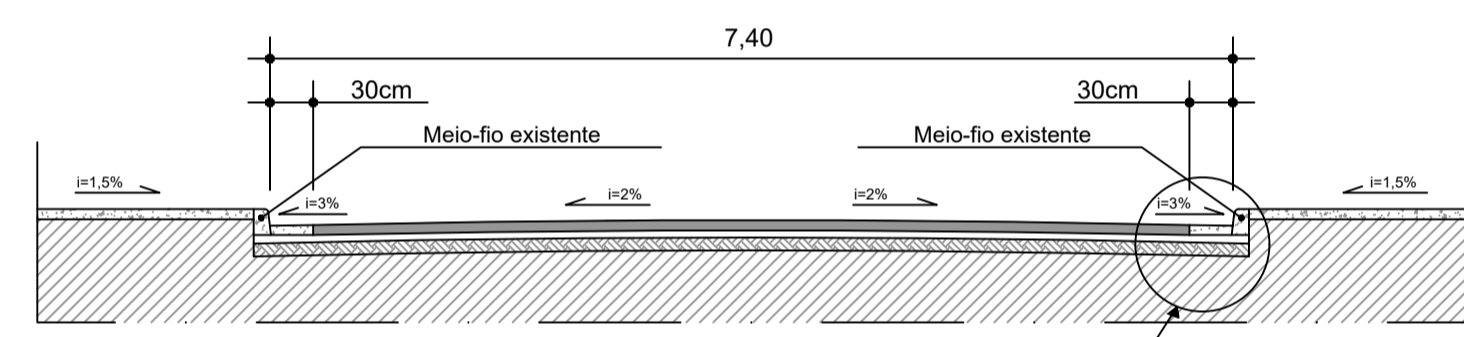

SEÇÃO TÍPICA RUA ALBERTINO GONÇALVES DE LIMA

Meio-fio de concreto pré-moldado

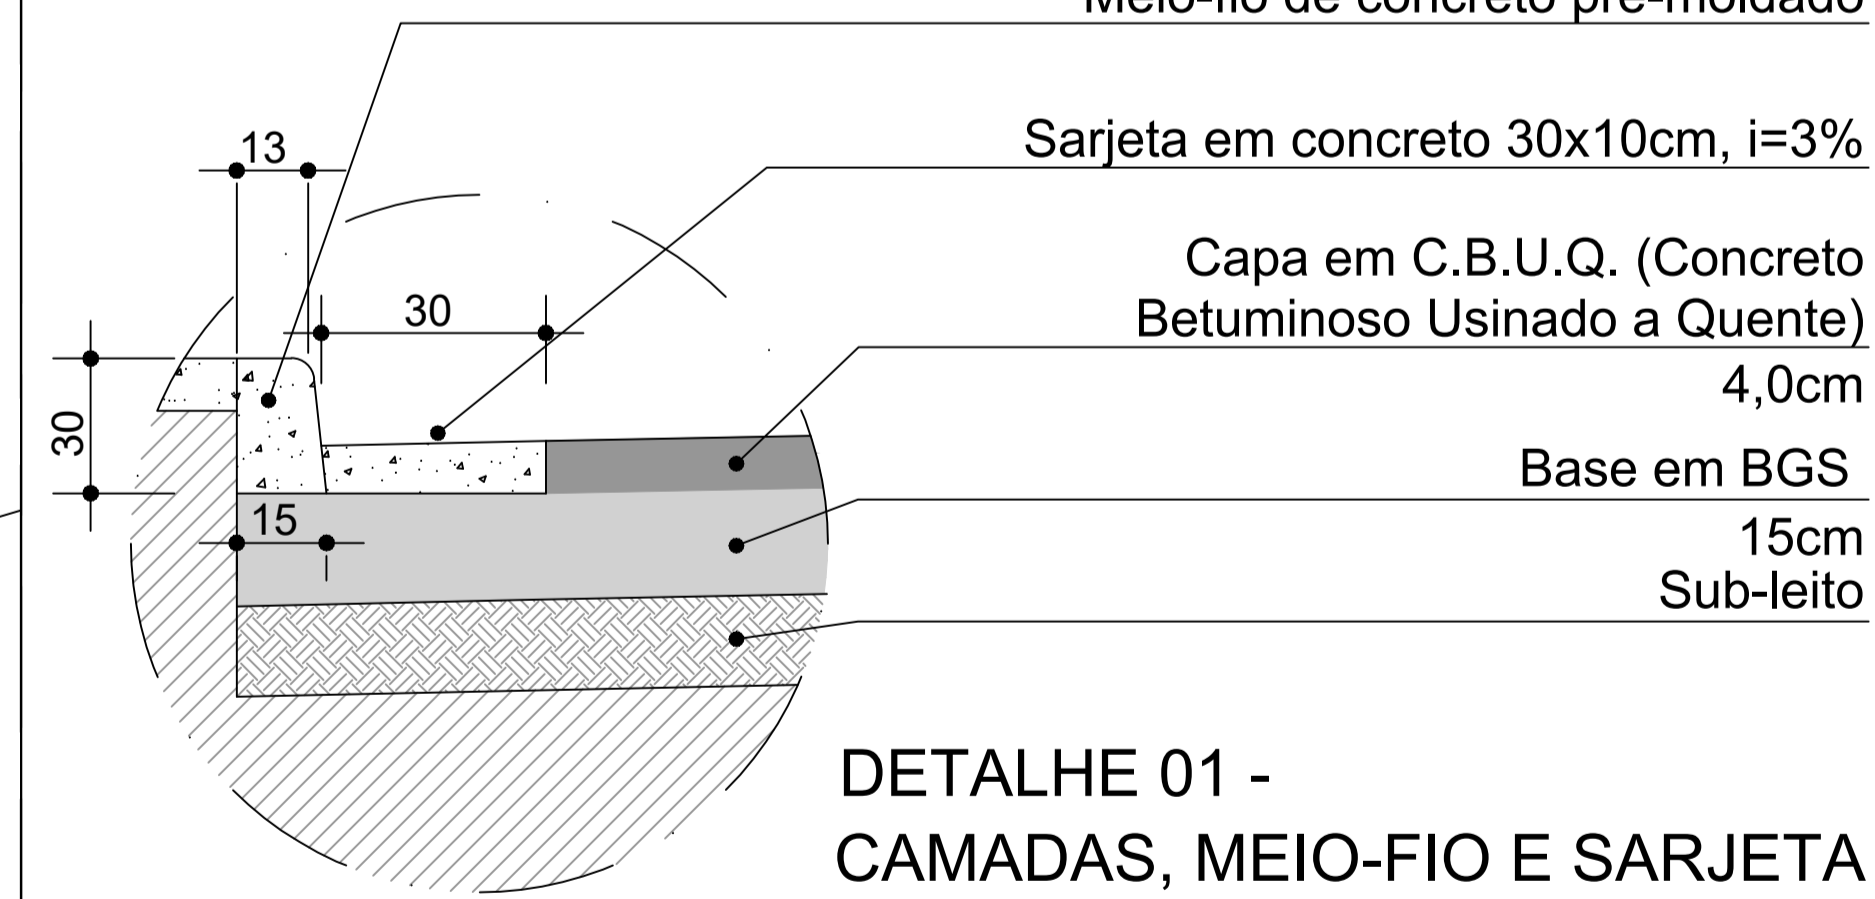

DETALHE 01 - CAMADAS, MEIO-FIO E SARJETA IMPLANTAÇÃO ASFÁLTICA

- LEGENDA:
- ÁREA A NÃO RECAPEAR
  - ÁREA DE IMPLANTAÇÃO C/ REMOÇÃO DE POLIÉDRICO
  - ÁREA DE IMPLANTAÇÃO C/ REMOÇÃO BLOQUETE
  - ÁREA DE IMPLANTAÇÃO COM DEMOLIÇÃO
  - ÁREA DE RECAPEAMENTO - POLIÉDRICO

RUA: ALBERTINO GONÇALVES DE LIMA - "TRECHO B"

**IMPLANTAÇÃO ASFÁLTICA**

IDENTIFICAÇÃO  
PAVIMENTAÇÃO DE VIAS NO MUNICÍPIO

MUNICÍPIO  
BAMBUÍ-MG  
COMARCA  
BAMBUÍ-MG

ESCALA PLANTA  
S/ ESCALA  
ÁREA VOLUMETRADA  
INDICADA  
DATA  
MAIO/2024  
FOLHA  
03/12

REFERÊNCIA  
PLANTA BAIXA / SITUACIONAL

R.T.  
ALESSANDRA MARIA DE LIMA  
CREA-MG 240.637/D

**PREFEITURA MUNICIPAL DE BAMBUÍ-MG**

PRAÇA MOZART TORRES, 68 - BAIRRO CENTRO  
CEP 38.900-000 - BAMBUÍ (MG)  
TELEFAX: (37) 3431-5180 - www.bambui.mg.gov.br  
SECRETARIA MUNICIPAL DE OBRAS, URBANISMO E SERVIÇOS PÚBLICOS