



PLANTA TÉRREO REFORMA  
ESC:1-50

LEGENDA  
 ACRÉSCIMO DE PAREDE E PILARES  
 ADAPTAÇÃO ACESSIBILIDADE

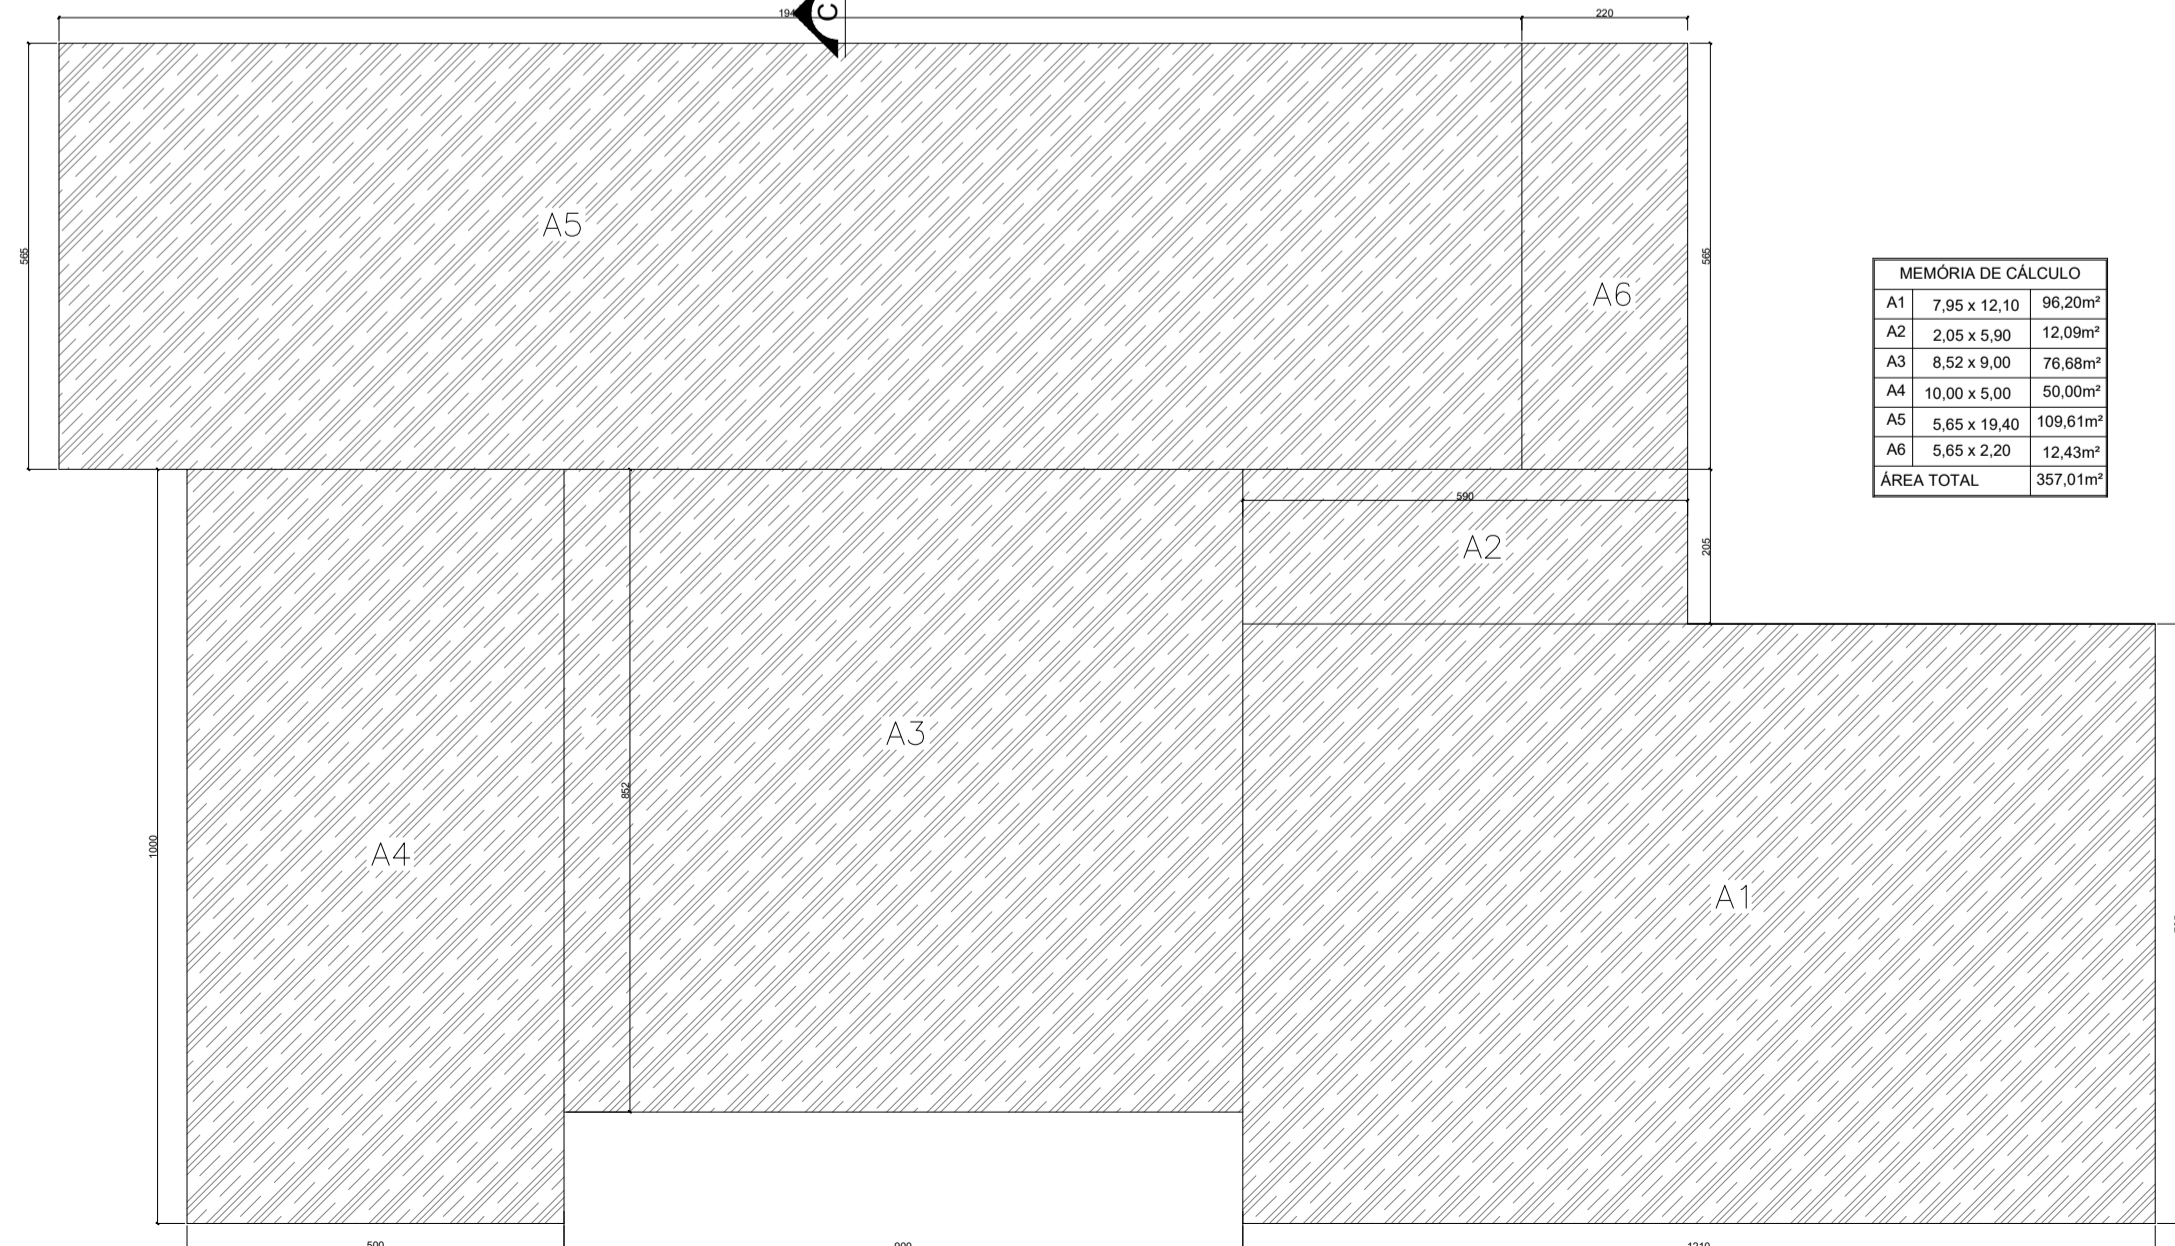

MEMÓRIA DE CÁLCULO

A1	7,95 x 12,10	96,20m²
A2	2,98 x 5,90	17,68m²
A3	8,52 x 9,00	76,68m²
A4	10,00 x 5,00	50,00m²
A5	5,65 x 19,40	109,61m²
A6	5,65 x 2,20	12,43m²
AREA TOTAL		357,61m²

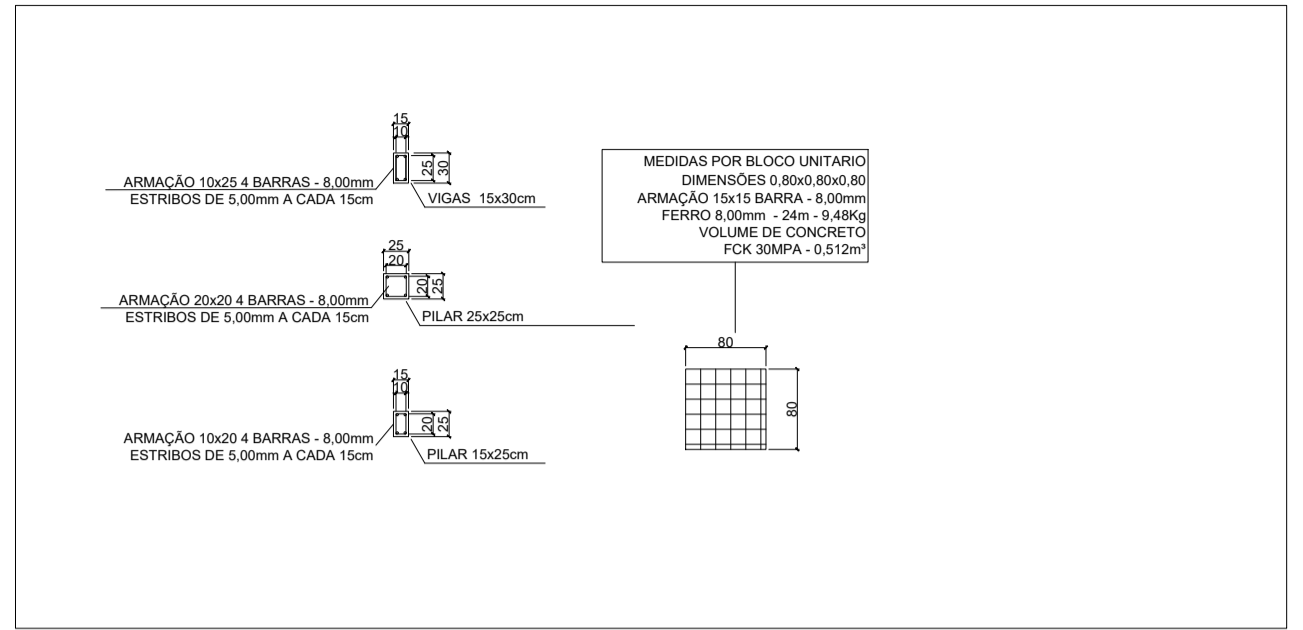

QUADRO DE ESQUADRIAS

NOMECLATURA	DIMENSÕES			QUANT.	TIPO	MATERIAL
	LARG.	ALT.	PEIT.			
P1	100	210	—	01	BANDEIRA	—
P2	392	226	—	01	CORRER	—
P3	90	210	—	01	CORRER	—
P4	160	210	—	03	BANDEIRA	—
P5	80	210	—	10	BANDEIRA	—
P6	60	210	—	02	BANDEIRA	—
P7	80	210	—	04	BANDEIRA	MADEIRA
P8	200	210	—	04	CORRER	VIDRO
J1	150	100	116	01	CORRER	—
J2	100	60	172	01	BANDEIRA	—
J3	80	80	172	03	BASCULANTE	—
J4	100	100	118	04	CORRER	—
J5	60	60	155	01	CORRER	—
J6	100	60	172	01	BASCULANTE	—

QUADRO DE REFORMA

NOMECLATURA	DIMENSÕES			QUANT.	TIPO	MATERIAL
	LARG.	ALT.	PEIT.			
J7	120	100	110	04	CORRER	BLINDEX C/ALUMÍNIO
J8	160	100	110	01	CORRER	BLINDEX C/ALUMÍNIO
P9	80	210	—	03	BANDEIRA	MADEIRA
P10	125	210	—	01	BANDEIRA	FERRO

**PROJETO ARQUITETÔNICO**  
 PROJETO ARQUITETÔNICO - Reforma Eras  
 LOCAL: RUA ZACARIAS RODRIGUES Nº116

PROJETO: Amanda Nascimento Campos (CAU A-19193-B) / Álvaro Ferraz Pellegriño (Engenheiro Civil OEA MG-20220-D)

PROJETO: Amanda Nascimento Campos (CAU A-19193-B) / Álvaro Ferraz Pellegriño (Engenheiro Civil OEA MG-20220-D)

PLANTA TÉRREO - MEMÓRIA DE CÁLCULO

**PREFEITURA MUNICIPAL DE BAMBUÍ-MG**  
 PRACA MOZART TORRES, 68 - BAIRRO CENTRO  
 CEP: 38.900-000 - BAMBUÍ (MG)  
 TELEFAX: (37) 3431-5180 - www.bambui.mg.gov.br