


QUADRO DE ESPECIFICAÇÕES	
■	PISO A SER SUBSTITUIDOS

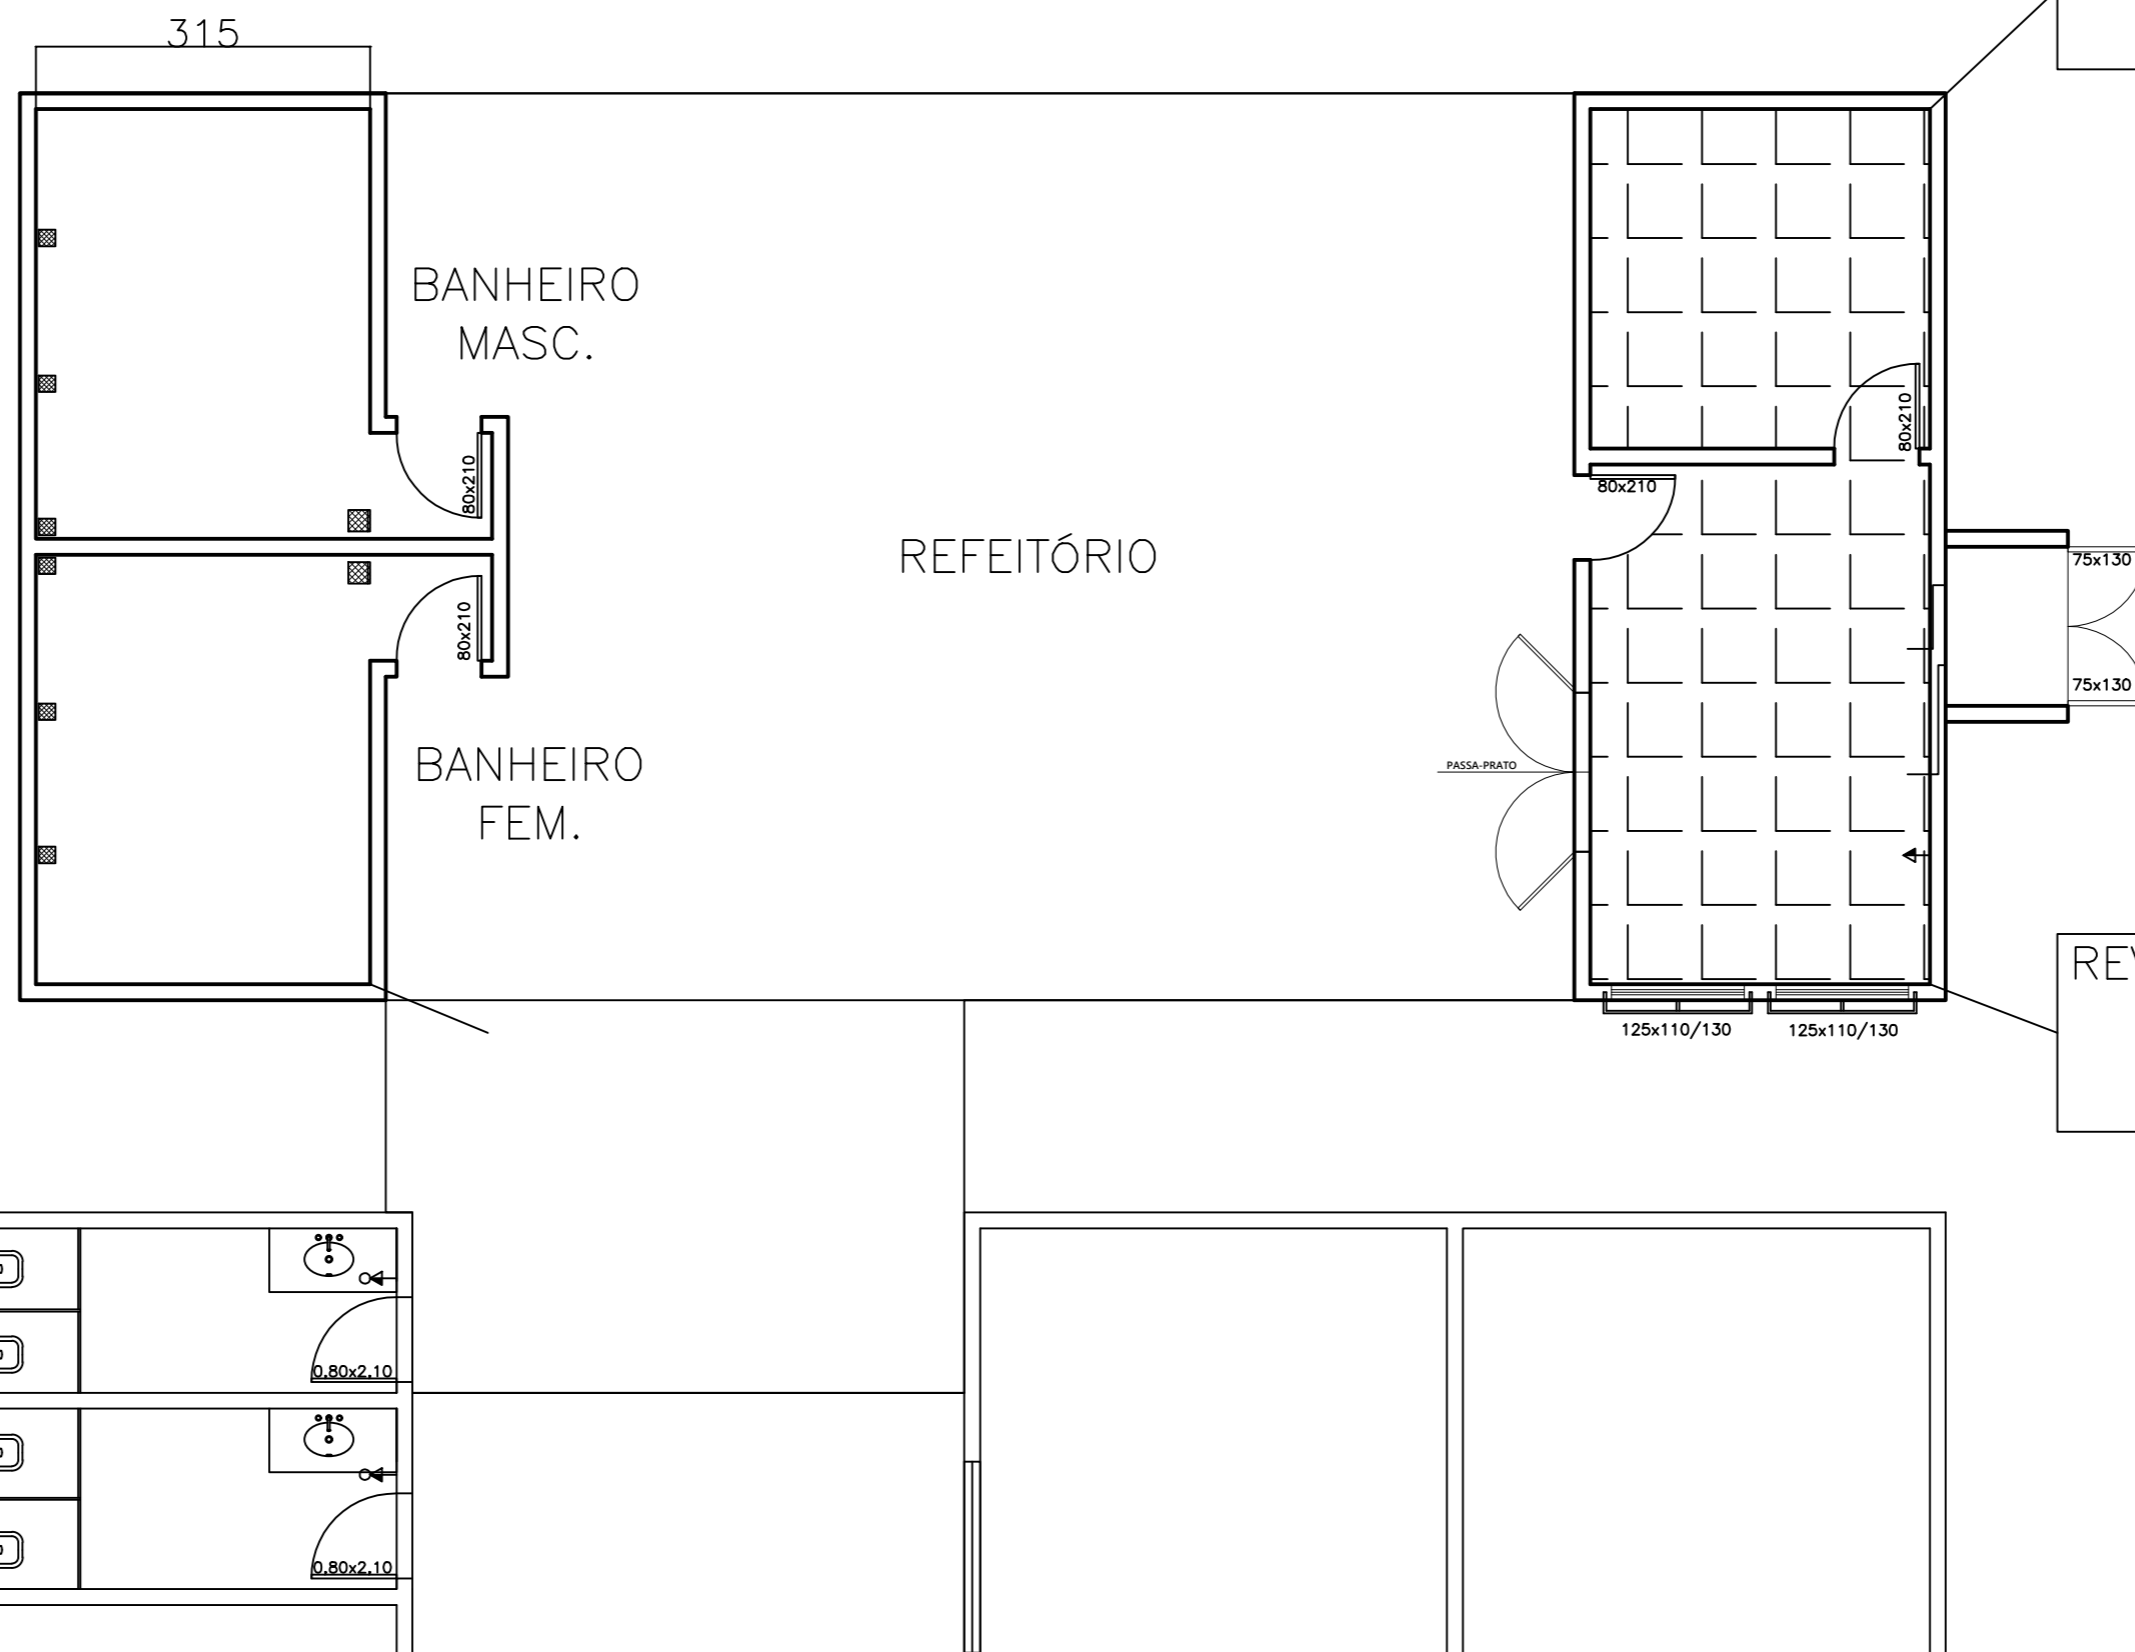

REVESTIMENTO CERAMICO  
H=3,00m  
38,40 m<sup>2</sup>

REVESTIMENTO CERAMICO  
H=3,00m  
48,60 m<sup>2</sup>

<b>ESCOLA MUNICIPAL AÇUDINHOS</b> PROJETO DE REFORMA		ESCALA S/ESCALA
ENDEREÇO ZONA RURAL	BAIRRO ZONA RURAL	
CONTEÚDO PROJETO ARQUITETONICO REVESTIMENTO PAREDES	MUNICÍPIO BAMBUÍ-MG	
R.T.	ALVARO FERREIRA PELLEGRINO CREA-MG 202.016/D	DATA FEV/2024
		PRANCHA 09/13

**PREFEITURA MUNICIPAL DE BAMBUÍ-MG**  
PRAÇA MOZART TORRES, 68 - BAIRRO CENTRO  
CEP 38.900-000 - BAMBUÍ (MG)  
TELEFAX: (37) 3431-5180 - www.bambui.mg.gov.br  
SECRETARIA MUNICIPAL DE OBRAS, URBANISMO E SERVIÇOS PÚBLICOS