

TRECHO A

LEGENDA:

- ☒ ÁREA A NÃO RECAPEAR
- ▨ ÁREA DE IMPLANTAÇÃO C/ REMOÇÃO DE POLIÉDRICO
- ▩ ÁREA DE IMPLANTAÇÃO C/ REMOÇÃO BLOQUETE
- ▧ ÁREA DE IMPLANTAÇÃO COM DEMOLIÇÃO
- ▦ ÁREA DE RECAPEAMENTO - POLIÉDRICO

SAS DOS




IBITURUNA

TRECHO A:


LARGURA MÉDIA DA RUA
 $8,00 + 7,80 + 6,70 + 6,50 + 9,30 = 38,30$
 $38,30 / 5 = 7,66m$

COMPRIMENTO DA VIA
 $(20,00 * 2) + 27,50 = 67,50m$

ÁREA DA VIA
 $67,50m * 7,66m = 517,05m^2$

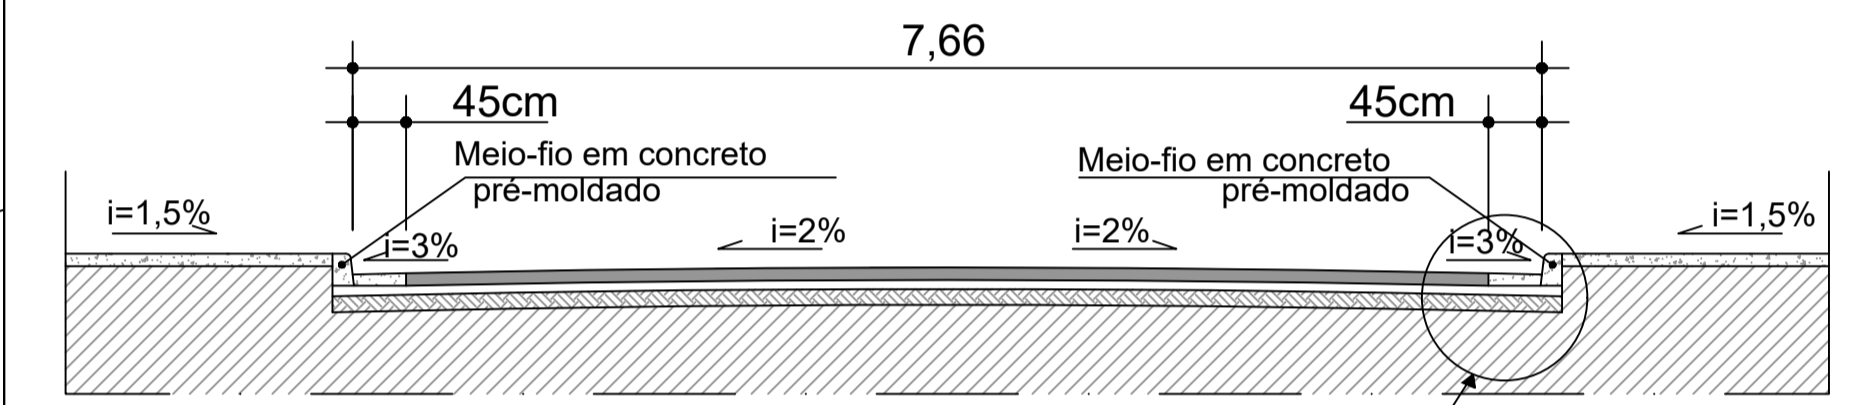

SEÇÃO TÍPICA RUA IBITURUNA (PAV. EXIST.: POLIEDRO)

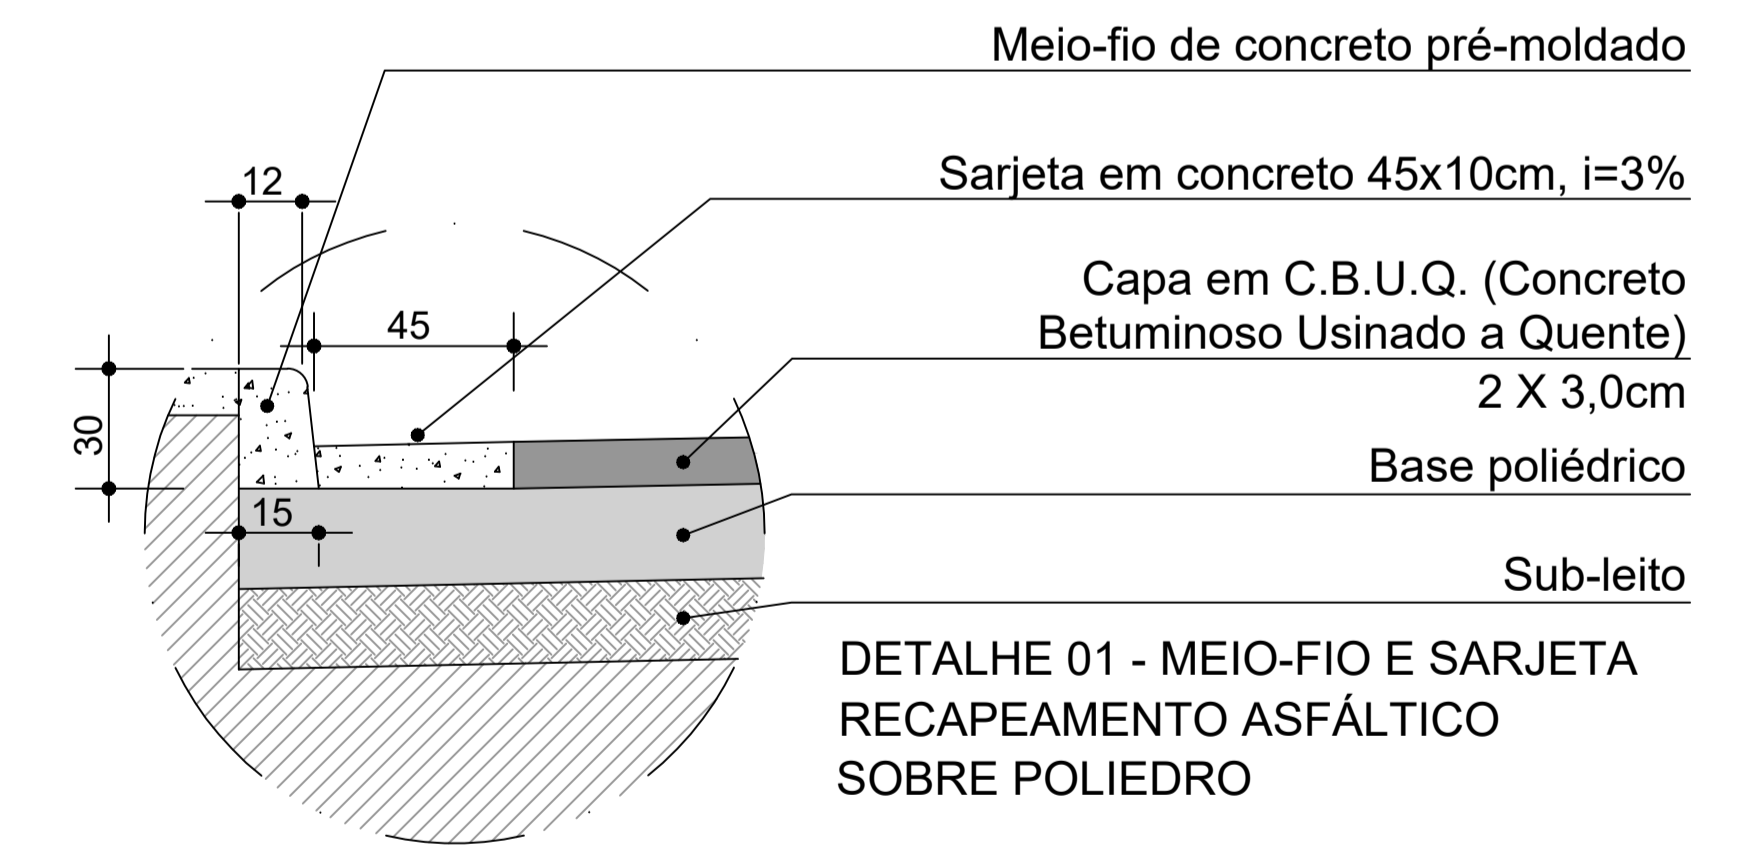

LEGENDA

RUA: IBITURUNA - "TRECHO A"

RECAPEAMENTO ASFÁLTICO

IDENTIFICAÇÃO PAVIMENTAÇÃO DE VIAS NO MUNICÍPIO

REFERÊNCIA PLANTA BAIXA / SITUACIONAL

RT.

ALESSANDRA MARIA DE LIMA CREA-MG 240.637/D

MUNICÍPIO BAMBUI-MG
COMARCA BAMBUI-MG

ESCALA PLANTA S/ ESCALA
ÁREA VULNERADA INDICADA
DATA MAIO/2024
FOLHA 04/12

PREFEITURA MUNICIPAL DE BAMBUI-MG

PRAÇA MOZART TORRES, 68 - BAIRRO CENTRO
CEP 38.900-000 - BAMBUI (MG)
TELEFAX: (37) 3431-5180 - www.bambui.mg.gov.br
SECRETARIA MUNICIPAL DE OBRAS, URBANISMO E SERVIÇOS PÚBLICOS