





## MEDIDAS DA RUA

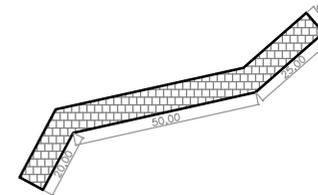


Rua Projetada (Rua de José Vermelho)  
Área de pavimentação: 570,00m<sup>2</sup>

- LATITUDE: 9301846.63 m S
- LONGITUDE: 556321.58 m E

## MODELO DA PLACA DE IDENTIFICAÇÃO DAS RUAS

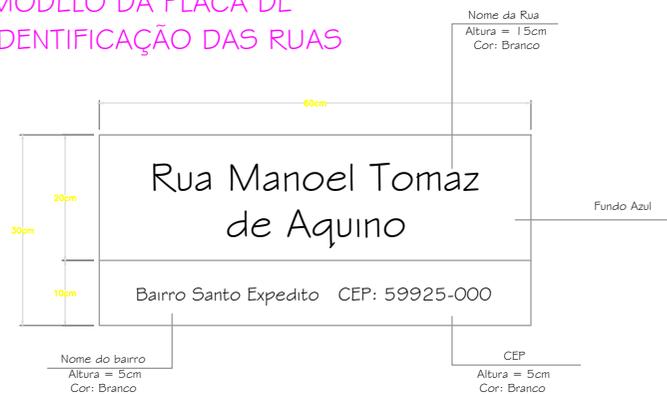

## SEÇÃO TIPO

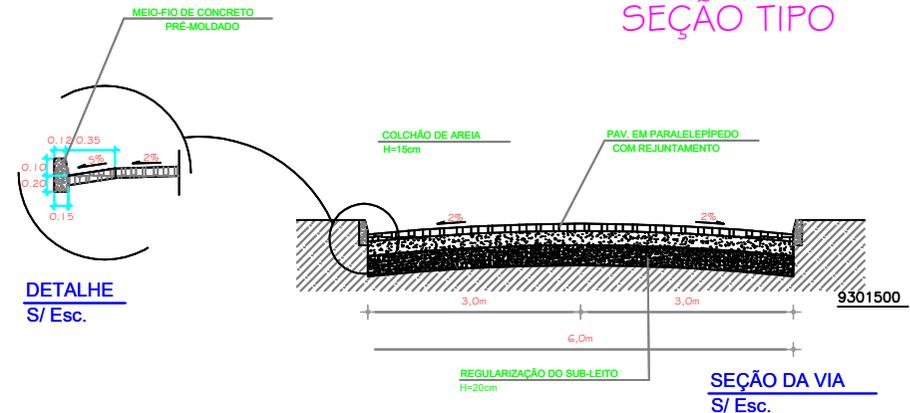

**DETALHE**  
S/ Esc.

**SEÇÃO DA VIA**  
S/ Esc.

PROJETO PROJETO DE PAVIMENTAÇÃO DE RUAS	PROPRIETÁRIO PREFEITURA MUNICIPAL DE VENHA-VER   CNPJ: 01.612.380/0001-88	RESPONSÁVEL TÉCNICO PAULA GRAZIELA CARVALHO ENGENHEIRA CIVIL - CREA: 211407535-4
DESCRIÇÃO RUA PROJETADA – BAIRRO BARTOLOMEU	DATA MARÇO/2020	ÁREA 570.00m <sup>2</sup>
LOCAL R. Projetada (Rua de José Vermelho) – Bairro Bartolomeu	PERÍMETRO -	ESCALA 1/2000
ARQUIVO É PROIBIDO A REPRODUÇÃO TOTAL OU PARCIAL DESTES PROJETO, SEM A AUTORIZAÇÃO DO PROFISSIONAL RESPONSÁVEL - LEI Nº9610 (19/02/1898) ARTIGO 7º - INCISO X		FOLHA A4 03 / 03