

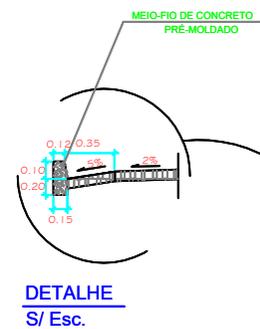


MODELO DA PLACA DE IDENTIFICAÇÃO DAS RUAS

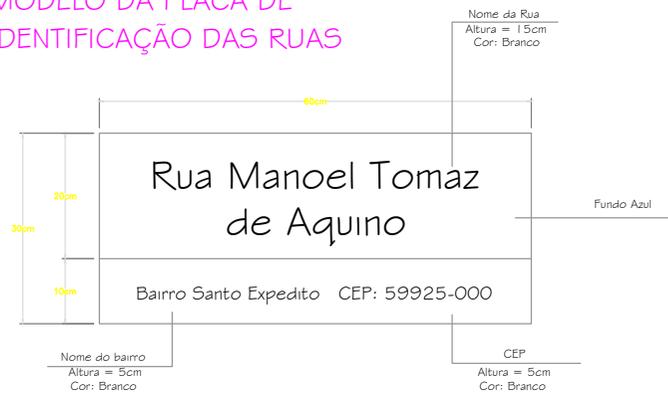

SEÇÃO TIPO

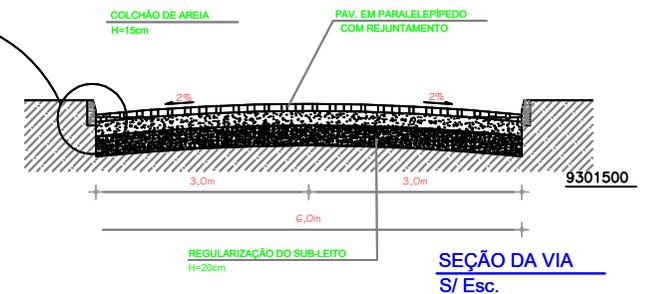

PROJETO PROJETO DE PAVIMENTAÇÃO DE RUAS	PROPRIETÁRIO PREFEITURA MUNICIPAL DE VENHA-VER CNPJ: 01.612.380/0001-88	RESPONSÁVEL TÉCNICO PAULA GRAZIELA CARVALHO ENGENHEIRA CIVIL - CREA: 211407535-4
DESCRIÇÃO RUA NOSSA SENHORA DE FÁTIMA – BAIRRO BARTOLOMEU	DATA MARÇO/2020	ÁREA 1020.00m²
LOCAL Rua Nossa Senhora de Fátima – Bairro Bartolomeu	PERÍMETRO -	ESCALA 1/2000
ARQUIVO É PROIBIDO A REPRODUÇÃO TOTAL OU PARCIAL DESTES PROJETO, SEM A AUTORIZAÇÃO DO PROFISSIONAL RESPONSÁVEL - LEI Nº9610 (19/02/1898) ARTIGO 7º - INCISO X		FOLHA A4 01 / 03