

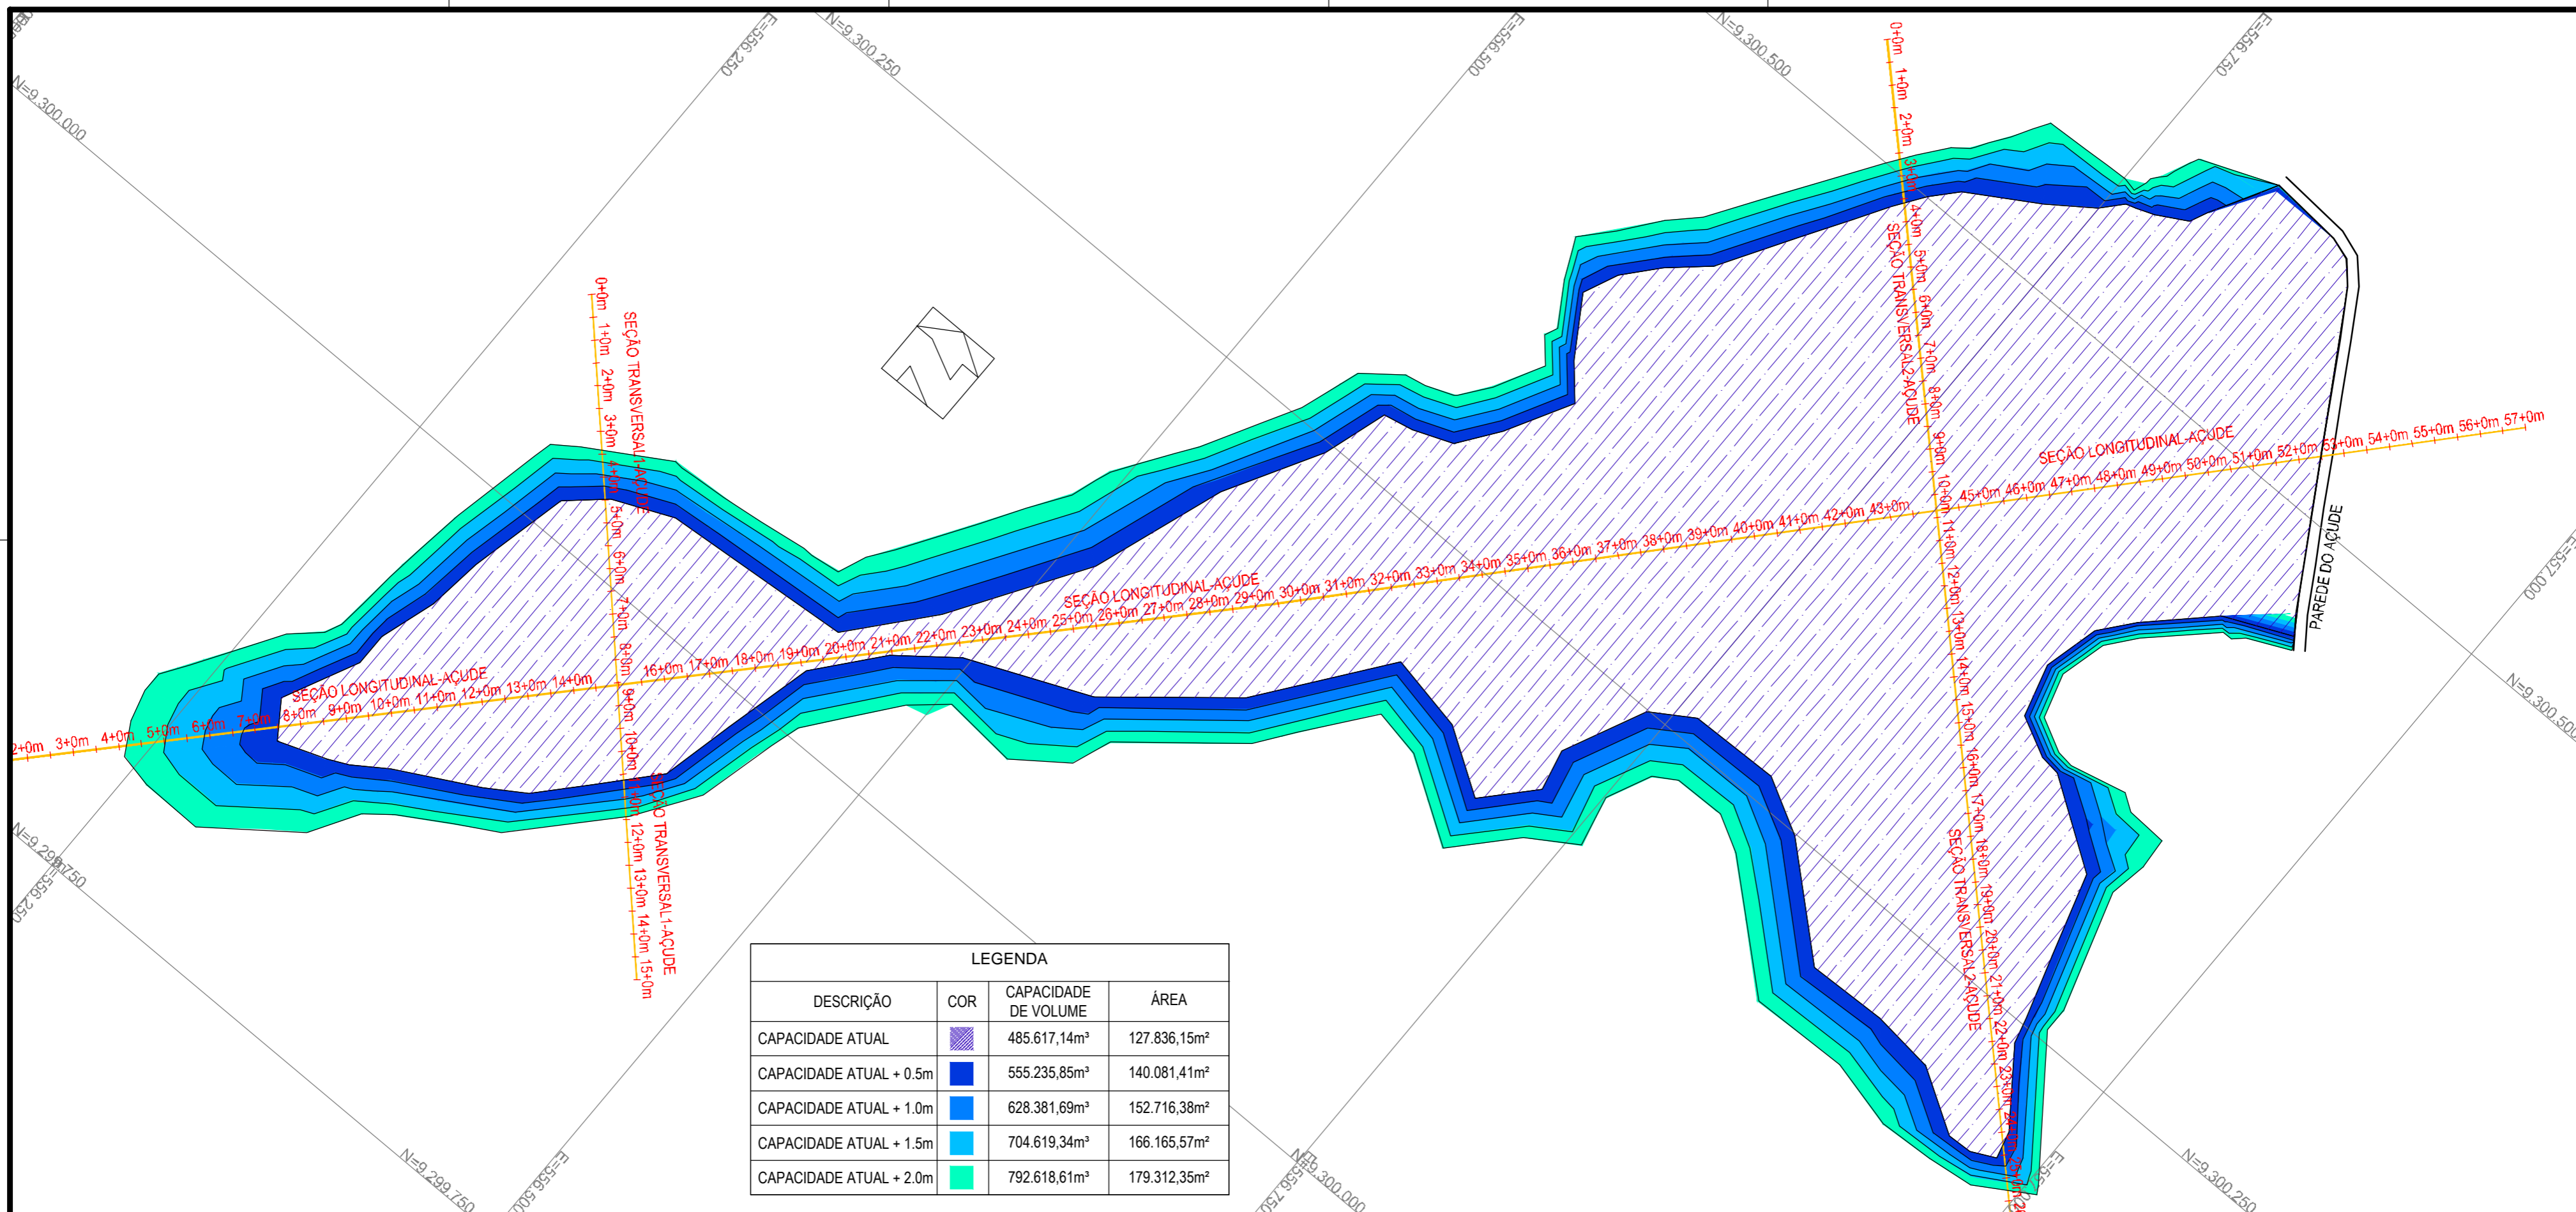
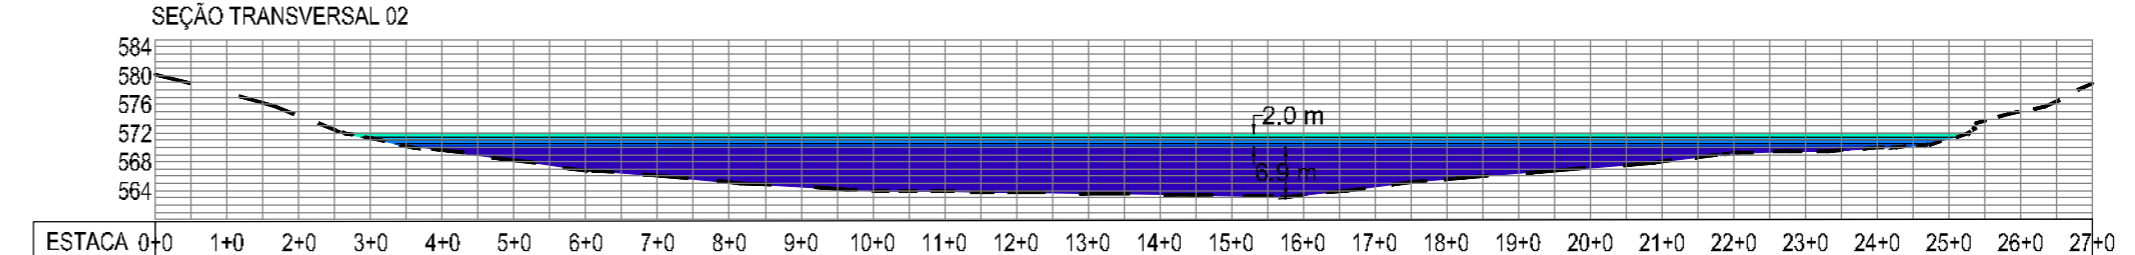


A2

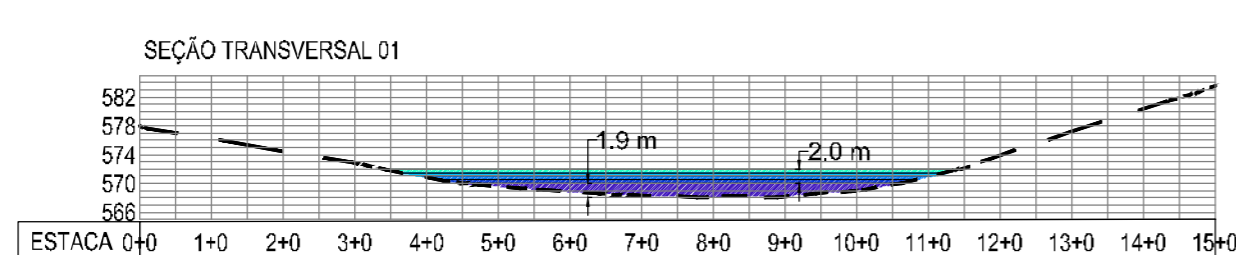

LEGENDA			
DESCRIÇÃO	COR	CAPACIDADE DE VOLUME	ÁREA
CAPACIDADE ATUAL		485.617,14m³	127.836,15m²
CAPACIDADE ATUAL + 0.5m		555.235,85m³	140.081,41m²
CAPACIDADE ATUAL + 1.0m		628.381,69m³	152.716,38m²
CAPACIDADE ATUAL + 1.5m		704.619,34m³	166.165,57m²
CAPACIDADE ATUAL + 2.0m		792.618,61m³	179.312,35m²

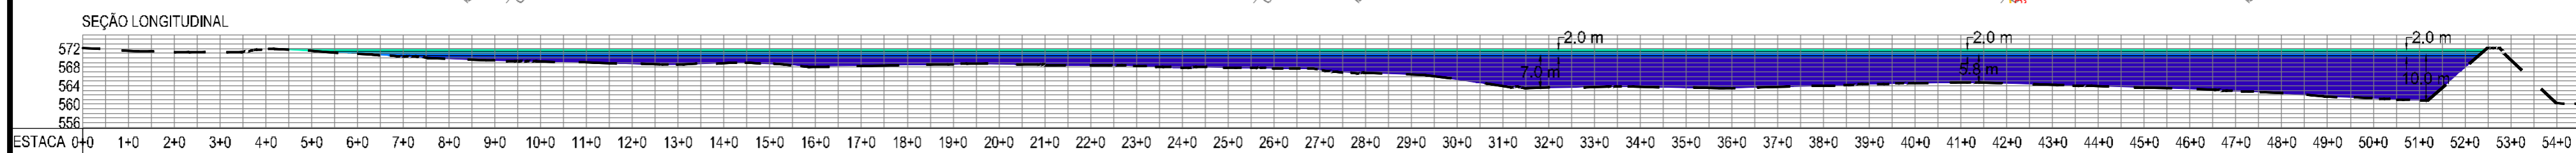

PROPRIETÁRIO	REVISÃO	DESCRIÇÃO DA ALTERAÇÃO	DATA	PROPRIETÁRIO	MUNICÍPIO DE VENHA-VER
CONTRATANTE	00	EMISSÃO INICIAL	12/06/2017	CONTRATANTE	MODELO CONSTRUÇÕES E SERVIÇOS EIRELI - ME
PROJETO	01	INCLUSÃO DE ESPECIFICAÇÕES DE PROJETO	09/03/2018	LOCALIZAÇÃO	VENHA VER / RN
ASSUNTO	02	ALTERAÇÃO NO CARIMBO	15/08/2019	PROJETO	PROJETO DE AMPLIAÇÃO DA PAREDE DO AÇUDE MUNICIPAL
CONTRATANTE	03	-	-	ASSUNTO	ANÁLISE DA CAPACIDADE DE ARMAZENAMENTO DO AÇUDE
PROJETO	04	-	-	CONTRATANTE	MODELO ENGENHARIA
ESPECIFICAÇÕES TÉCNICAS	05	-	-	PROJETA	Gurgel & Nóbrega
DNIT-ES-104-2009 - Serviços Preliminares	06	-	-	ESCALA:	H: 1:2000 - V: 1:1.000
DNIT-ES-105-2009 - Caminhos de Serviços	07	-	-	PRANCHA	03
DNIT-ES-106-2009 - Cortes					09
DNIT-ES-107-2009 - Empréstimo					
DNIT-ES-108-2009 - Aterros					

ESPECIFICAÇÕES TÉCNICAS
 DNIT-ES-104-2009 - Serviços Preliminares
 DNIT-ES-105-2009 - Caminhos de Serviços
 DNIT-ES-106-2009 - Cortes
 DNIT-ES-107-2009 - Empréstimo
 DNIT-ES-108-2009 - Aterros

NOTAS

DIREITOS AUTORAIS RESERVADOS, PROIBIDAS ALTERAÇÕES OU REPRODUÇÕES SEM PREVIA AUTORIZAÇÃO DOS AUTORES