


A2

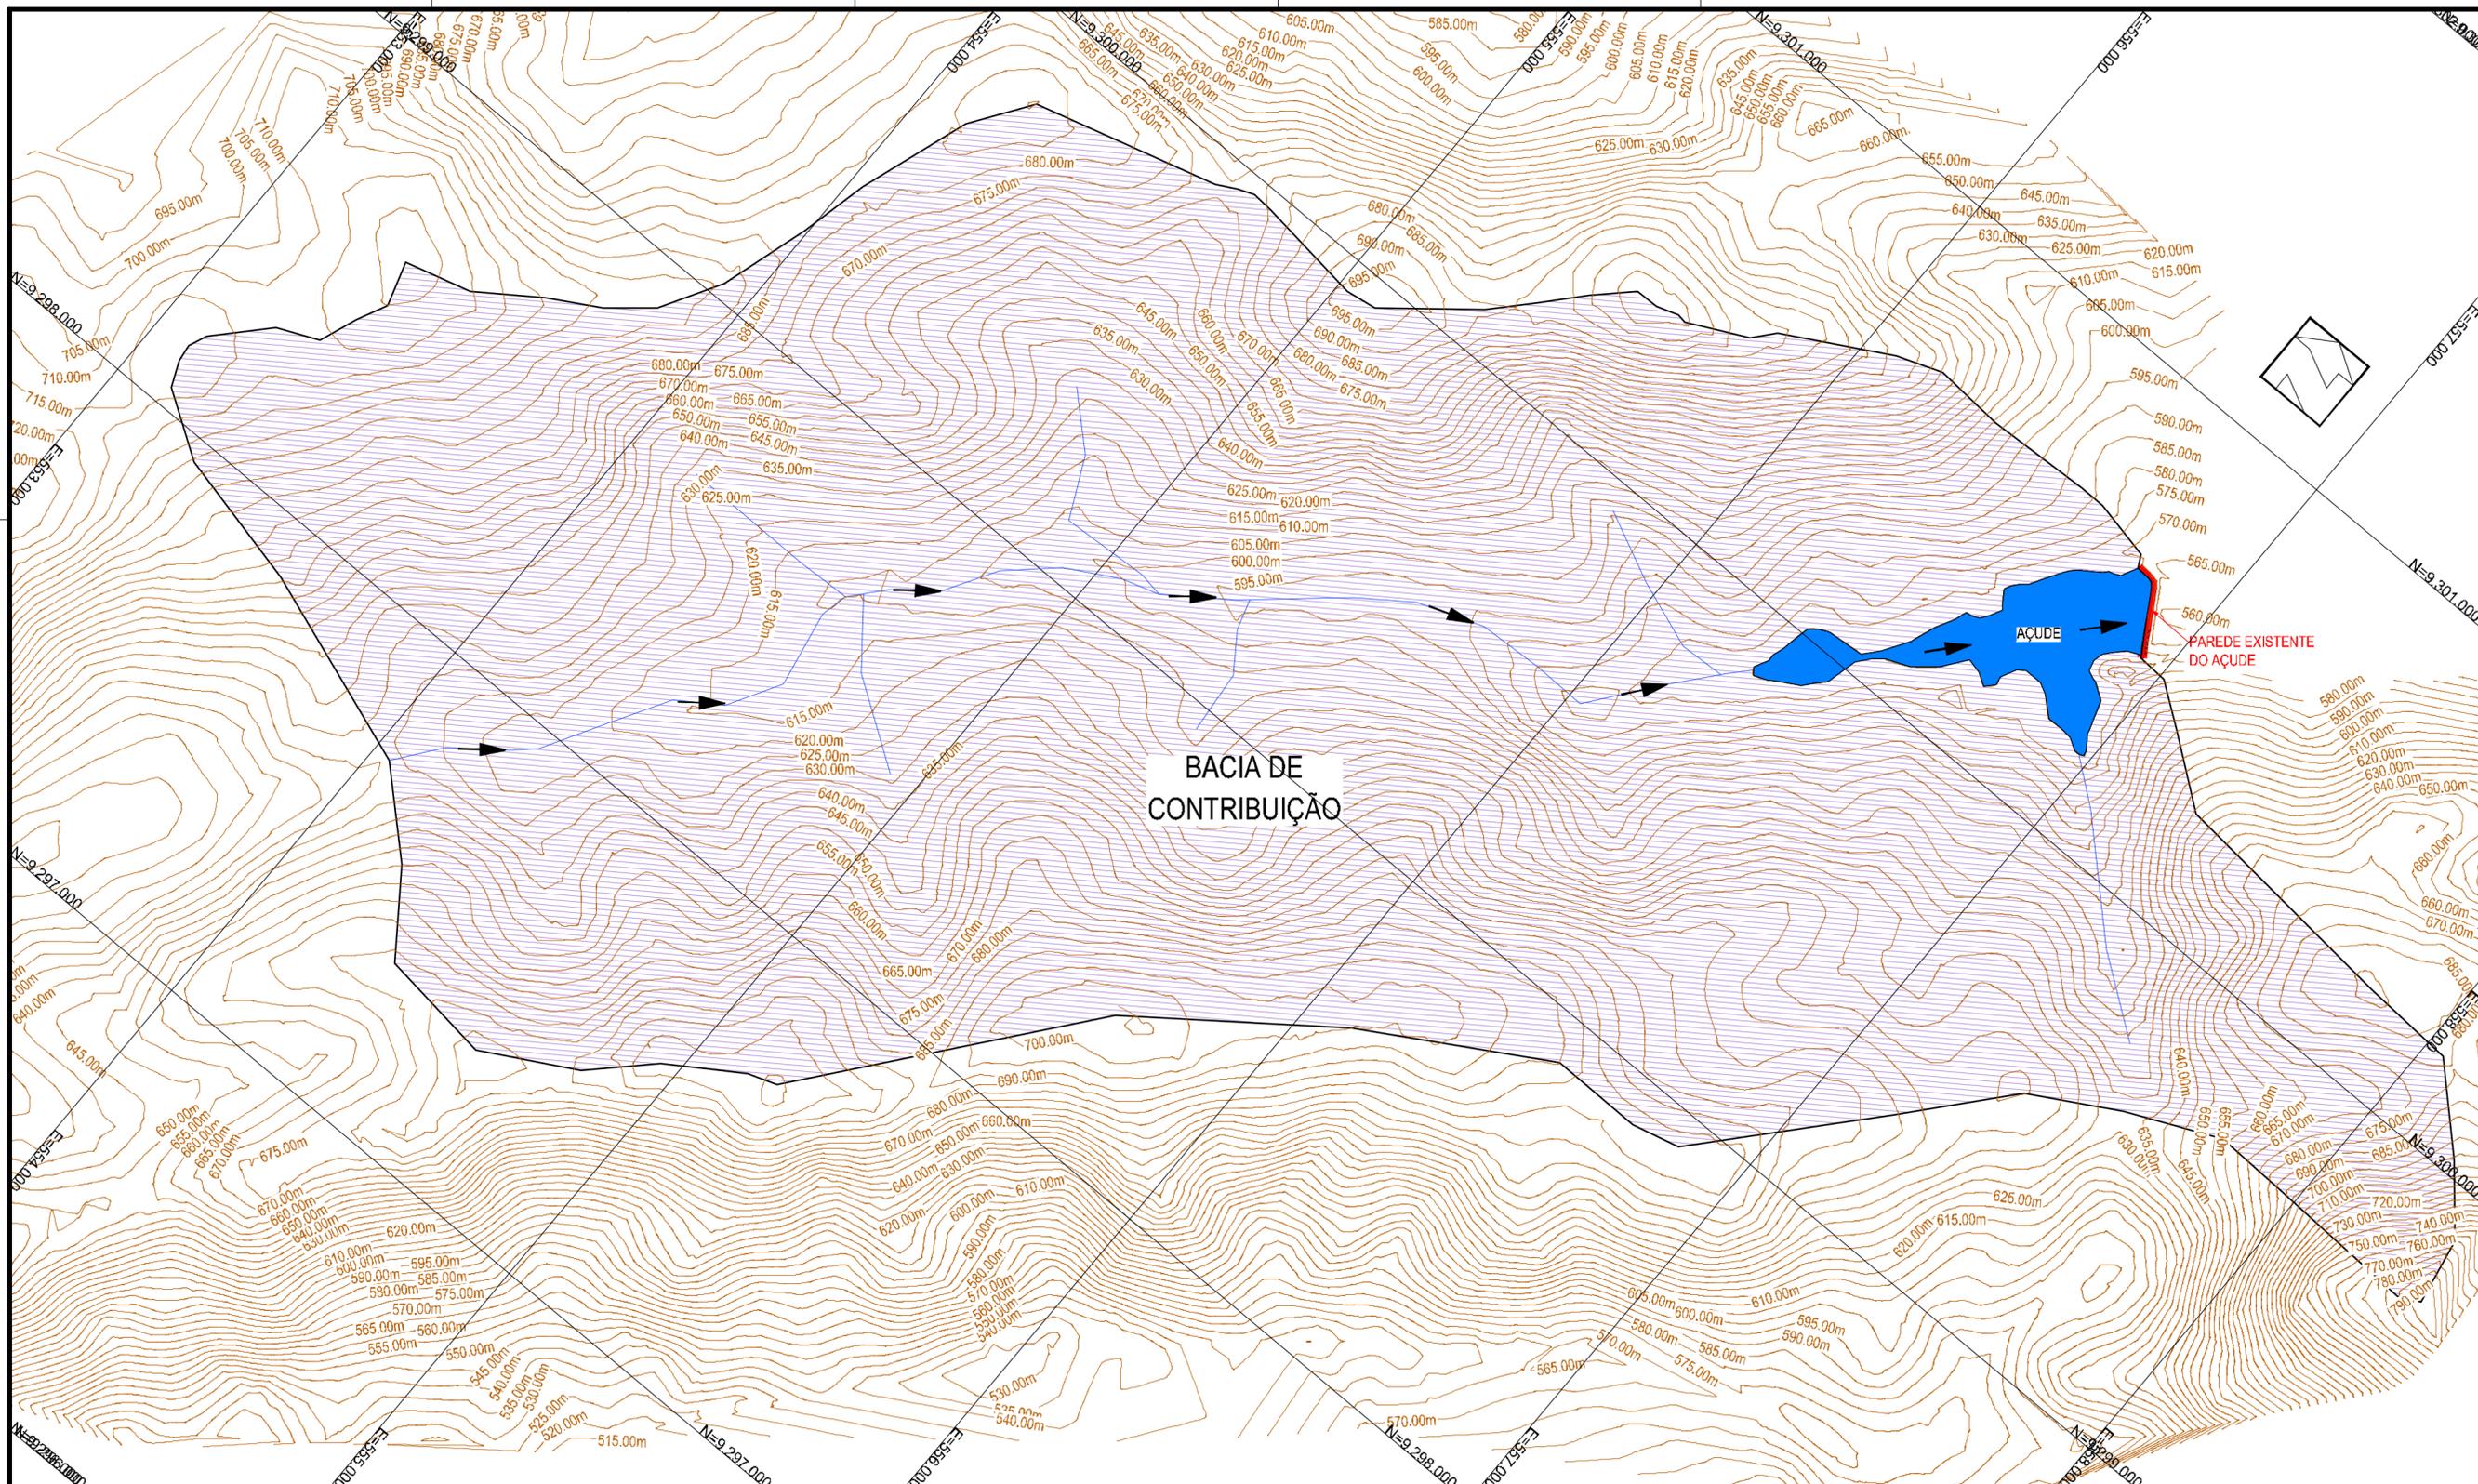

PROPRIETÁRIO	
CONTRATANTE	
PROJETO - ARTHUR GURGEL NÓBREGA - CREA 21092960-4	NOTAS
ESPECIFICAÇÕES TÉCNICAS DNIT-ES-104-2009 - Serviços Preliminares DNIT-ES-105-2009 - Caminhos de Serviços DNIT-ES-106-2009 - Cortes DNIT-ES-107-2009 - Empréstimo DNIT-ES-108-2009 - Aterros	ÁREA DA BACIA DE CONTRIBUIÇÃO: 786 ha COMPRIMENTO DO TALVEGUE: 4,24km ÁREA DA FAIXA ALAGADA: 127.836,15m²

REVISÃO	DESCRIÇÃO DA ALTERAÇÃO	DATA
00	EMISSÃO INICIAL	12/06/2017
01	INCLUSÃO DE ESPECIFICAÇÕES DE PROJETO	09/03/2018
02	ALTERAÇÃO NO CARIMBO	15/08/2019
03	-	-
04	-	-
05	-	-
06	-	-
07	-	-

MUNICÍPIO DE VENHA-VER		ESCALA: 1 : 10.000
CONTRATANTE	MODELO CONSTRUÇÕES E SERVIÇOS EIRELI - ME	PRANCHA
LOCALIZAÇÃO	VENHA VER / RN	02
PROJETO	PROJETO DE AMPLIAÇÃO DA PAREDE DO AÇUDE MUNICIPAL	
ASSUNTO	BACIA HIDROGRÁFICA E REPRESENTAÇÃO DO AÇUDE CHEIO	09
CONTRATANTE	 	