


CORTE C-C

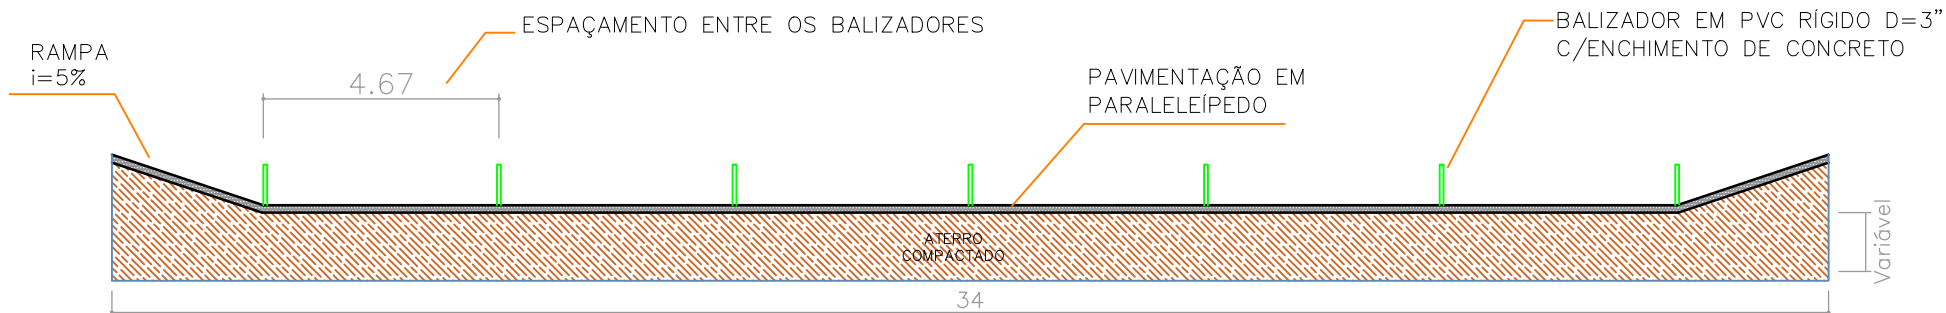

PROJETO
CONSTRUÇÃO DE PASSAGEM MOLHADA NO SÍTIO RIACHÃO

PROPRIETÁRIO
Prefeitura Municipal de Venha-Ver/RN
CNPJ: 01.612.380/0001-88

RESPONSÁVEL TÉCNICO
PAULA GRAZIELA CARVALHO
ENGENHEIRA CIVIL | CREA/RN: 211407535-4

DESCRIÇÃO
CORTE C-C

DATA
JULHO/2019

ÁREA
176,00m²

PERÍMETRO
-

ESCALA
1/150

FOLHA
A4 04/04

LOCAL
SÍTIO RIACHÃO, ZONA RURAL, VENHA-VER/RN

ARQUIVO
É PROIBIDO A REPRODUÇÃO TOTAL OU PARCIAL DESTE PROJETO, SEM A AUTORIZAÇÃO DO PROFISSIONAL RESPONSÁVEL - LEI N°9610 (19/02/1898) ARTIGO 7° - INCISO X