


MACROÁREA URBANA
17,13 Km²

ÁREAS PERIMÉTRICAS	
DENOMINAÇÃO	Área (m ²)
ZONA URBANA 01	9.325.536,47
ZONA URBANA 02	557.927,69
ZONA URBANA 03	2.362.532,00
ZONA URBANA 04	582.778,06
ZONA URBANA 05	119.244,93
ZONA URBANA 06	65.407,50
ZONA URBANA 07	169.400,00
ZONA URBANA 08	66.205,50
ZONA URBANA 09	155.521,00
ZONA URBANA 10	930.171,72
ZONA URBANA 11	135.192,00
ZONA URBANA 12	88.064,00
ZONA URBANA 13	21.705,80
ZONA URBANA 14	1.911.899,16
ZONA URBANA 15	154.907,37
ZONA URBANA 16	243.302,00
ZONA URBANA 17	241.601,79
TOTAL	17.131.396,99

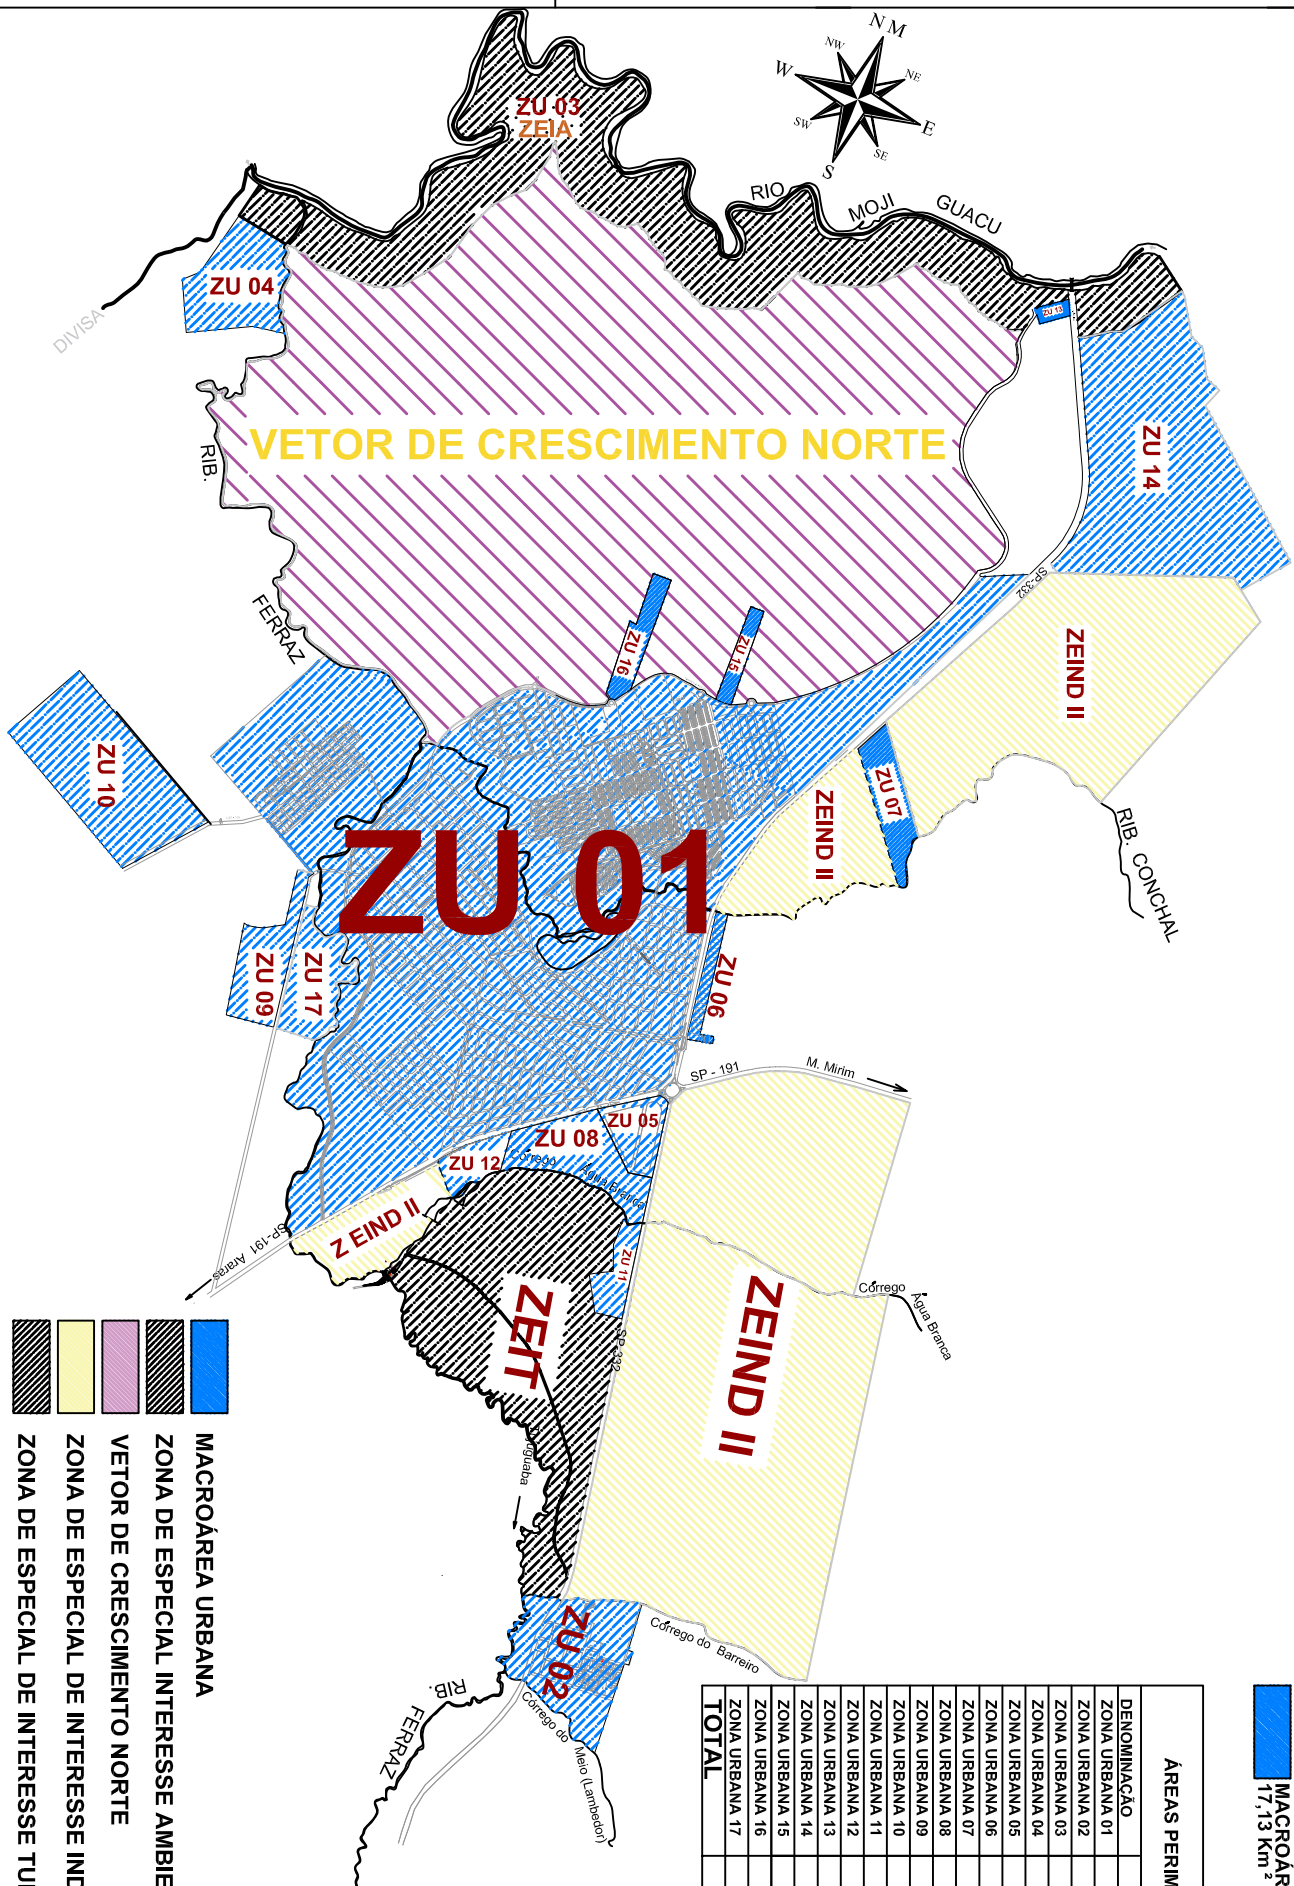

- MACROÁREA URBANA**
- ZONA DE ESPECIAL INTERESSE AMBIENTAL - ZEIA**
- VETOR DE CRESCIMENTO NORTE**
- ZONA DE ESPECIAL DE INTERESSE INDUSTRIAL II**
- ZONA DE ESPECIAL DE INTERESSE TURÍSTICO**

DEPLAN
DEPARTAMENTO DE PLANEJAMENTO

Rua: Toledo
Estr. C/ni Antônio Francisco Ballela - C/NEA 5062870211
Av. Zonas Urbanas 2024

Proj. Arq. Adm. Arq. Arq. Arq.

PREFEITURA DO MUNICÍPIO DE CONCHAL

Rua Francisco Ferraz Alves, 364 - centro - CEP: 13.650-000

LEI COMPLEMENTAR N.º 802, DE 07 DE JUNHO DE 2024.

PERÍMETRO URBANO DO MUNICÍPIO

Planta das Zonas Urbanas

CONCHAL, SP

QUANTIDADE	ÁREA (m ²)
01	9.325.536,47
02	557.927,69
03	2.362.532,00
04	582.778,06
05	119.244,93
06	65.407,50
07	169.400,00
08	66.205,50
09	155.521,00
10	930.171,72
11	135.192,00
12	88.064,00
13	21.705,80
14	1.911.899,16
15	154.907,37
16	243.302,00
17	241.601,79
TOTAL	17.131.396,99

ALTERAÇÕES:

TIPO	EXTENSÃO	DATA	RESPONSÁVEL

Arquivo/Anexo