


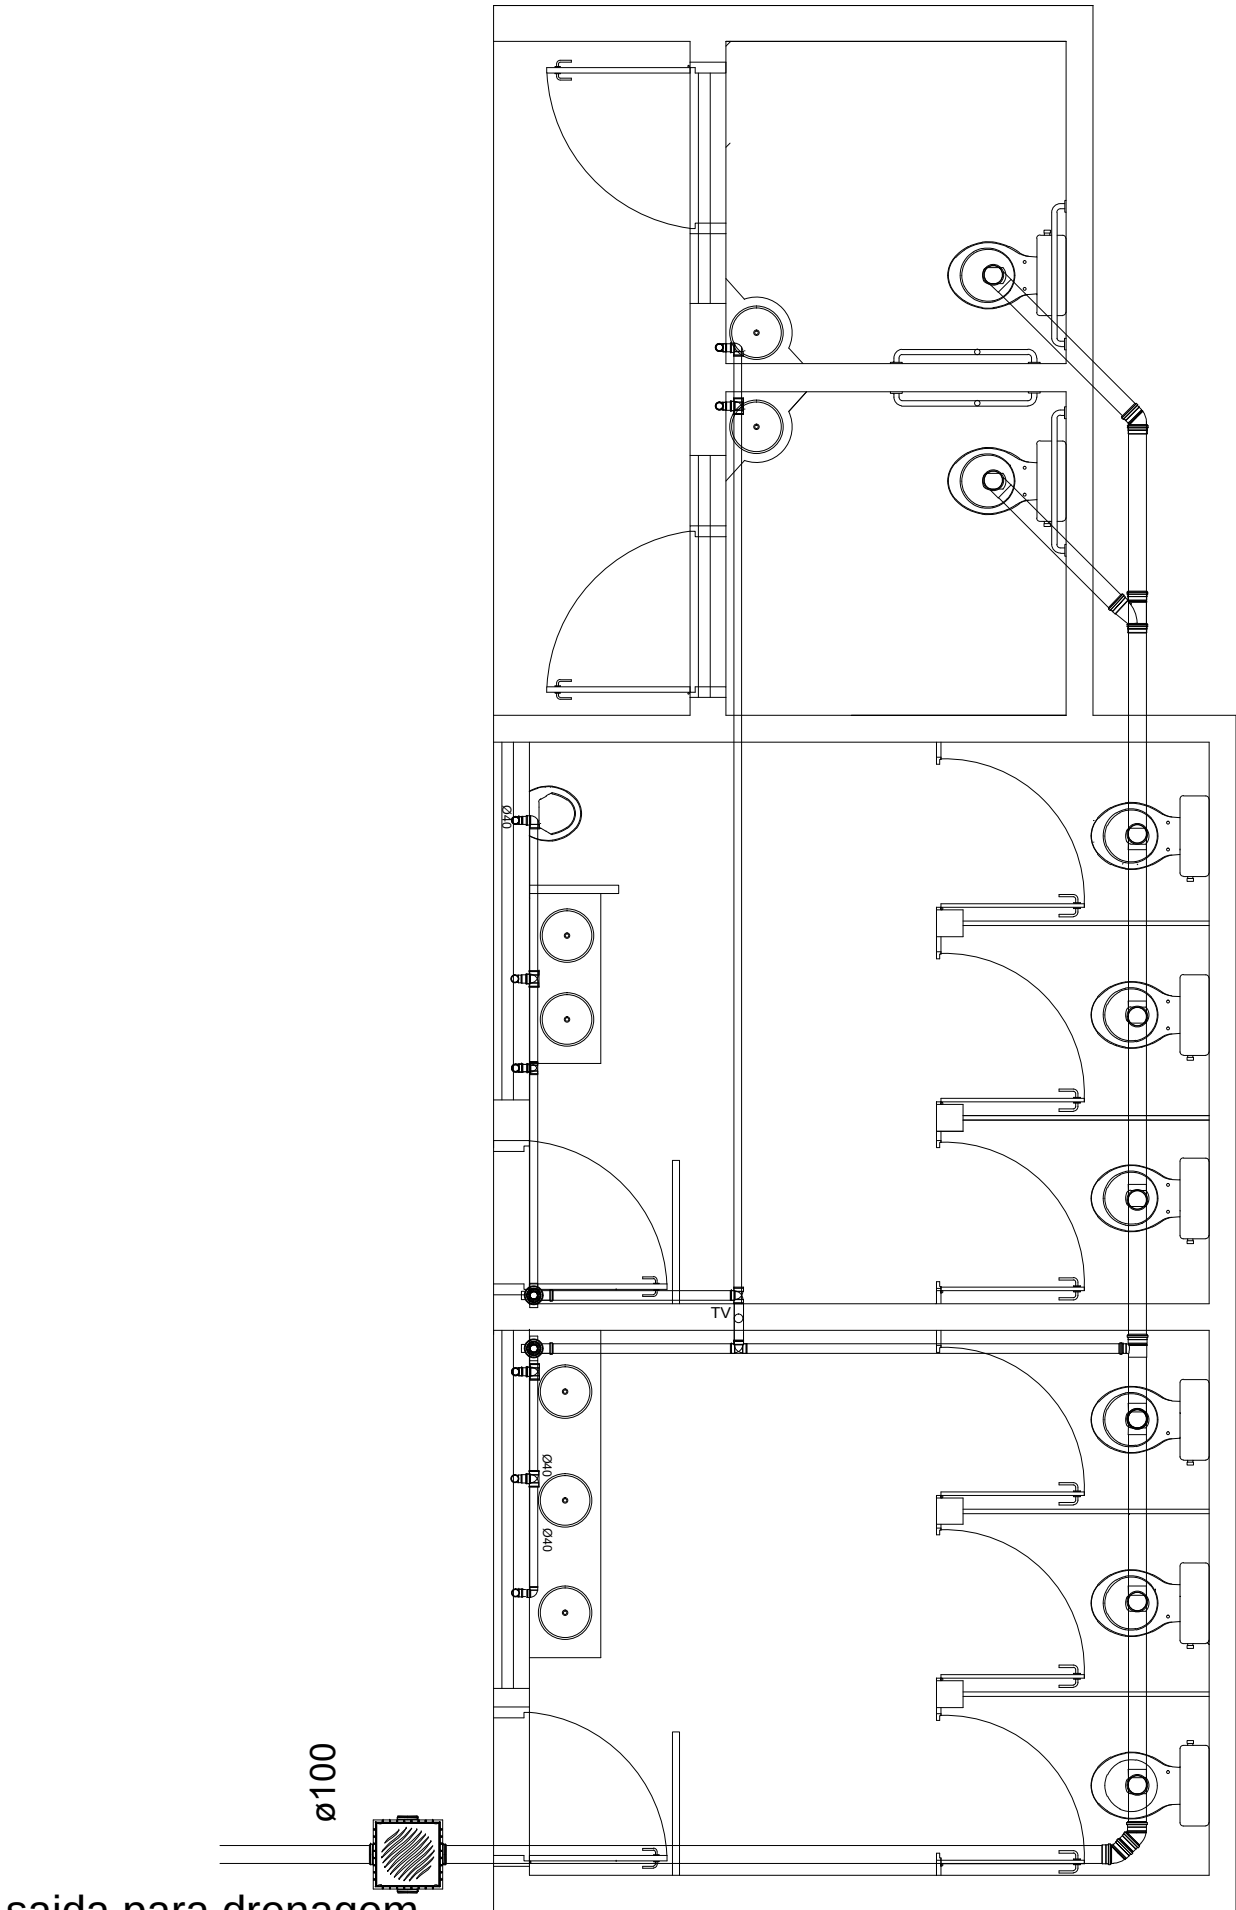

LISTA DE MATERIAIS ESGOTO		
3	Barras	Tubo de esgoto de 100mm
2	Barras	Tubo de esgoto de 50mm
3	Barras	Tubo de esgoto de 40mm
1	unids	Caixa de inspeção
9	unids	Joelho 90º 40mm com anel
10	unids	Joelho 90º de 90 40mm
6	unids	Tê 40 mm
3	unids	Ralo Sifonado 50 mm
1	unids	Joelho 90º 50mm
2	unids	Tê 50mm com
2	unids	Terminal de ventilação 50mm
1	unids	Junção Invertida 100mm x 50mm
1	unids	Tê 100mm x 50mm
12	unids	Joelho 45º 100mm
13	unids	Luva simples 100mm
7	unids	Junção Invertida 100mm x 100mm

LEGENDA

SAIDA ESGOTO

TUBO DE VENTILAÇÃO

RALO SIFONADO

CAIXA DE GORDURA

CAIXA DE INSPEÇÃO

CLÁUDIA BOTELHO DE OLIVEIRA DIEGUES
Prefeita Municipal

JAIME ABREU JUNIOR
GESTOR TÉCNICO E FISCAL DE MEDIÇÃO
ENGENHEIRO CIVIL – CREA – SP. 5070155651

GLAUBER MARTINS
AUTOR DO PROJETO E RESPONSÁVEL TÉCNICO PELA OBRA
ENGENHEIRO CIVIL – CREA – SP. 506 947 115–0
INSC. MUNICIPAL :- 29268–0
ART:28027230191502606

RELACÃO DO MATERIAL PIA

1 - TUBO DE 100 mm

2 - VÁLVULA P/V 100 mm

3 - BRANCA P/V 100 mm

4 - CONJUNTO DE PIA P/V 100 mm

5 - LUVA SIMPLES 100mm

6 - TÊ DE 100 mm

DETALHE DE INSTALAÇÃO DA PIA

sem escala

RELACÃO DO MATERIAL LAVATÓRIO

1 - LAVATÓRIO DE 400 mm

2 - BRANCA P/V 40 mm

3 - CONJUNTO DE LAVATÓRIO P/V 40 mm

4 - LUVA SIMPLES 40mm

5 - TÊ DE 40 mm

DETALHE DE INSTALAÇÃO DO LAVATÓRIO INDIVIDUAL

sem escala

Projeto: PROJETO HIDRAULICO		Data: 30/01/2020	
Local: AV. 19 DE MAIO – JARDIM SÃO LOURENÇO S/N			
Nome Proprietário: PREFEITURA MUNICIPAL ESTIVA GERBI – SP			
Folha: 01/01	Planta: DRENAGEM ESGOTO –CONSTRUÇÃO DA NOVA SEDE DO CENTRO CULTURAL		
Responsável Técnico: GLAUBER MARTINS ENGENHEIRO CIVIL TEL: (19) 98272 9887		CREA 5069471150	ESCALA INDICADAS