
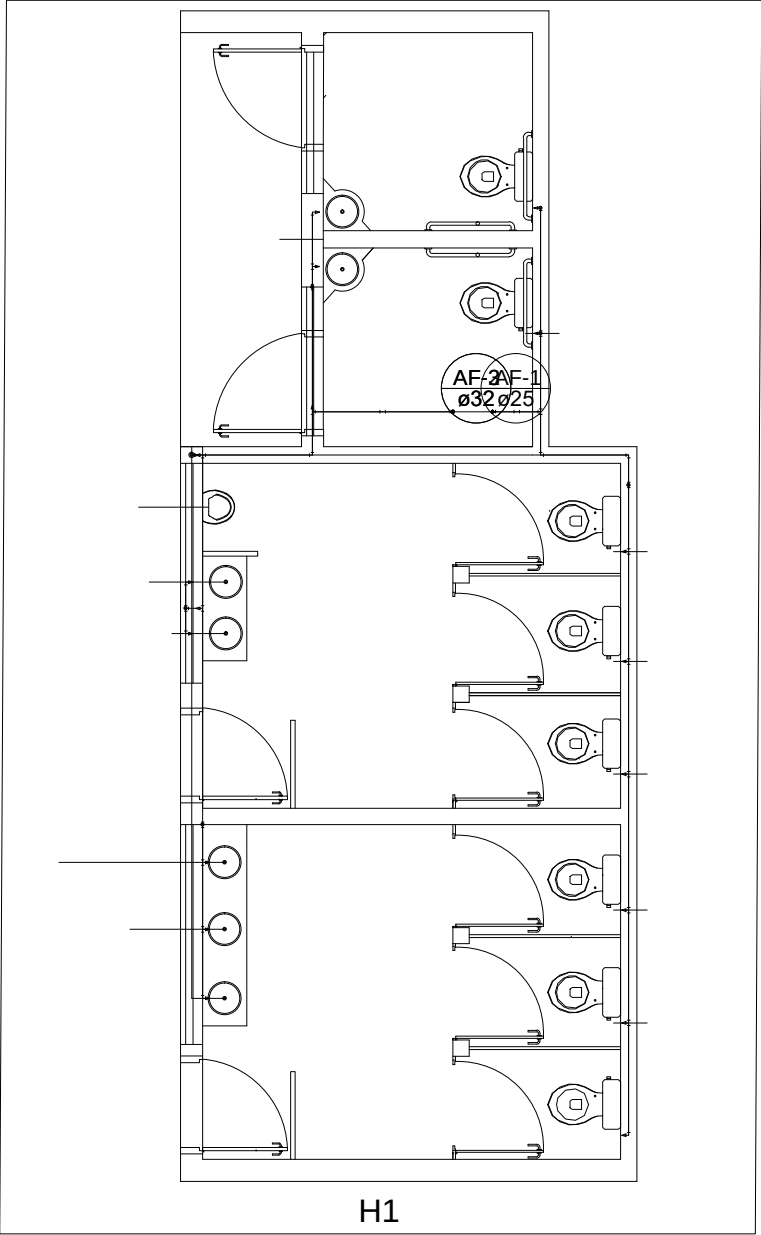


Lista de Materiais		
Aparelho		
Mictório de Descarga Descontínua 1/2"	1 pç	
Torneira de lavatório 25 mm - 1/2"	7 pç	
Vaso Sanitário c/ cx. acoplada 1/2"	8 pç	
Metais		
Registro de gaveta bruto ABNT 1"	1 pç	
3/4"	1 pç	
PVC misto soldável		
Joelho de redução soldável c/ rosca 25 mm - 1/2"	8 pç	
PVC rígido soldável		
Adapt sold.curto c/bolsa-rosca p registro		
Tubos		
25 mm	18.40 m	
32 mm	5.76 m	

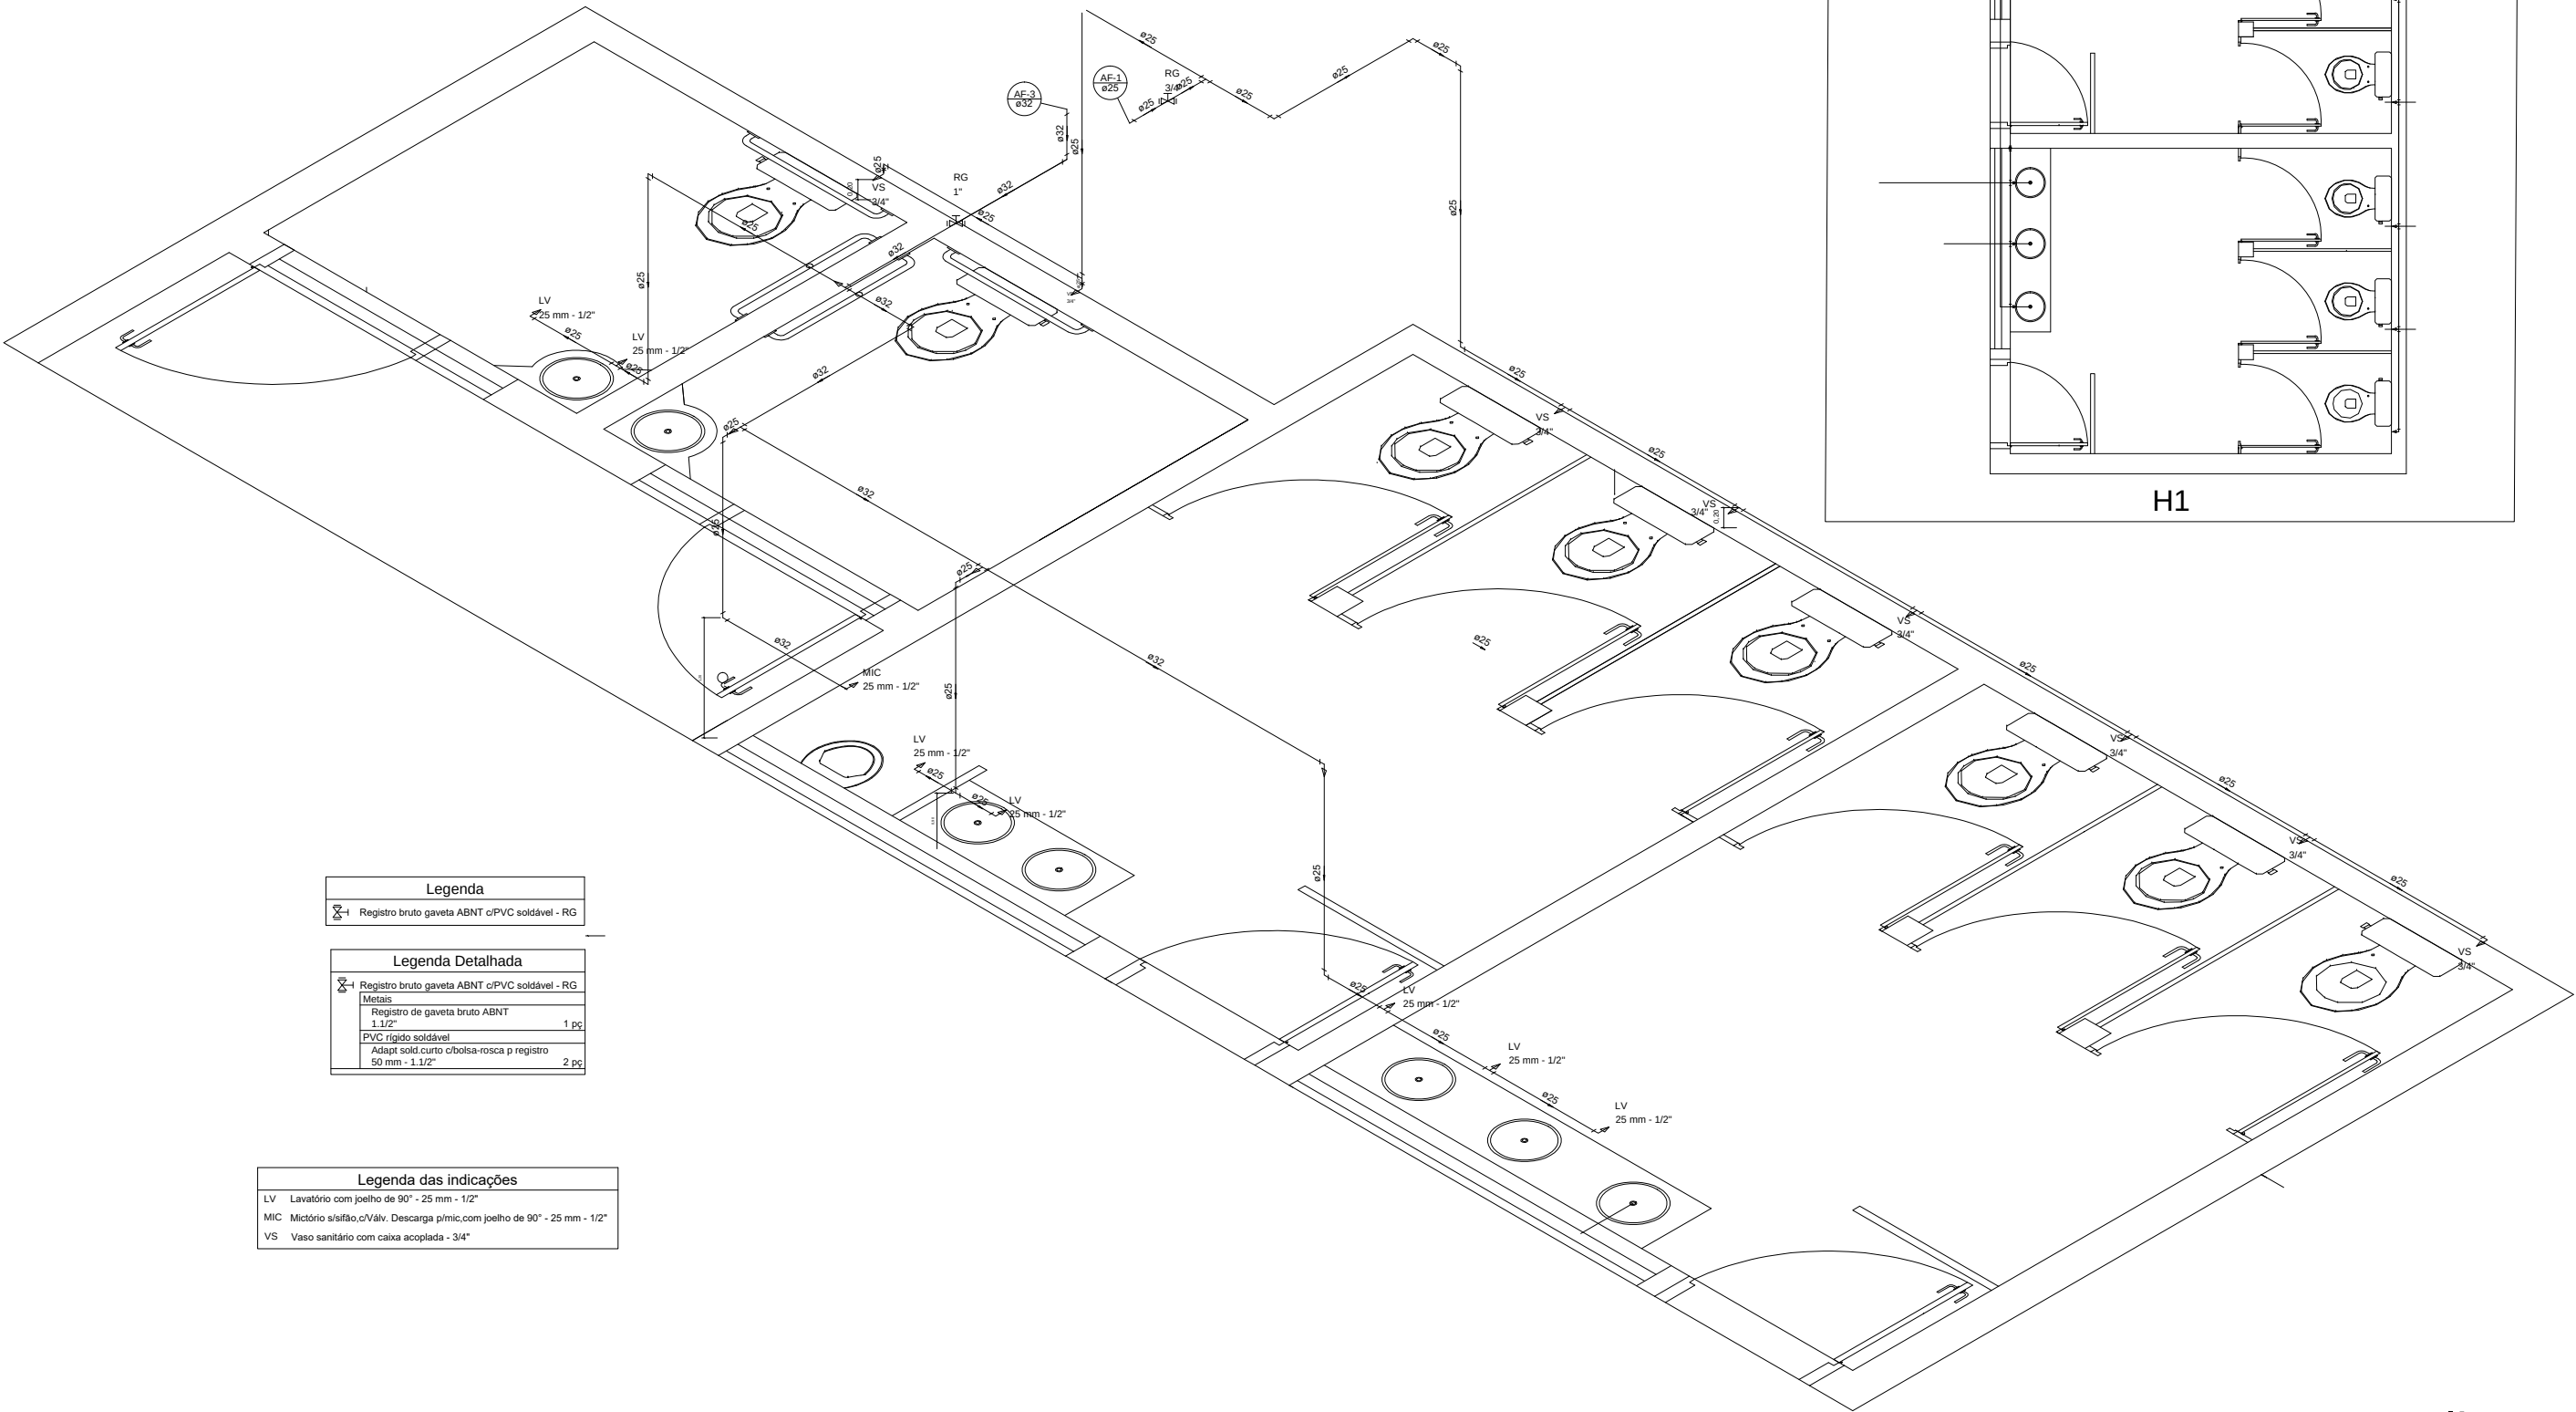

Legenda
RG-1 Registro bruto gaveta ABNT c/PVC soldável - RG


Legenda Detalhada
RG-1 Registro bruto gaveta ABNT c/PVC soldável - RG
Metais
Registro de gaveta bruto ABNT 1 1/2"
1 pç
PVC rígido soldável
Adapt sold.curto c/bolsa-rosca p registro 50 mm - 1 1/2"
2 pç

Legenda das indicações
LV Lavatório com peço de 90° - 25 mm - 1/2"
MIC Mictório sifão c/Válv. Descarga p/mic.com peço de 90° - 25 mm - 1/2"
VS Vaso sanitário com caixa acoplada - 3/4"

CLÁUDIA BOTELHO DE OLIVEIRA DIRGUES
Prefeita Municipal

JAIMS ABREU JUNIOR
GESTOR TÉCNICO E FISCAL DE MEDIÇÃO
ENGENHEIRO CIVIL - CREA - SP: 5070155651

GLAUBER MARTINS
AUTOR DO PROJETO E RESPONSÁVEL TÉCNICO PELA OBRA
ENGENHEIRO CIVIL - CREA - SP: 506 947 115-0
INSC. MUNICIPAL - 29268-0
ART:28027230191502606

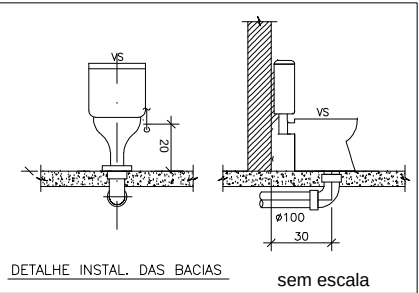

Detalhe H1
escala 1:25

Projeto: PROJETO HIDRAULICO		Data: 30/01/2020	
Local: AV. 19 DE MAIO - JARDIM SÃO LOURENÇO S/N			
Nome Proprietário: PREFEITURA MUNICIPAL ESTIVA GERBI - SP			
Folha: 01/01	Planta: HIDRAULICO - CONSTRUÇÃO DA NOVA SEDE DO CENTRO CULTURAL		
Responsável Técnico: GLAUBER MARTINS ENGENHEIRO CIVIL TEL: (19) 98272 9887		CREA 5069471150	ESCALA INDICADAS