


## PERFIL DA PAVIMENTAÇÃO SEM ESCALA

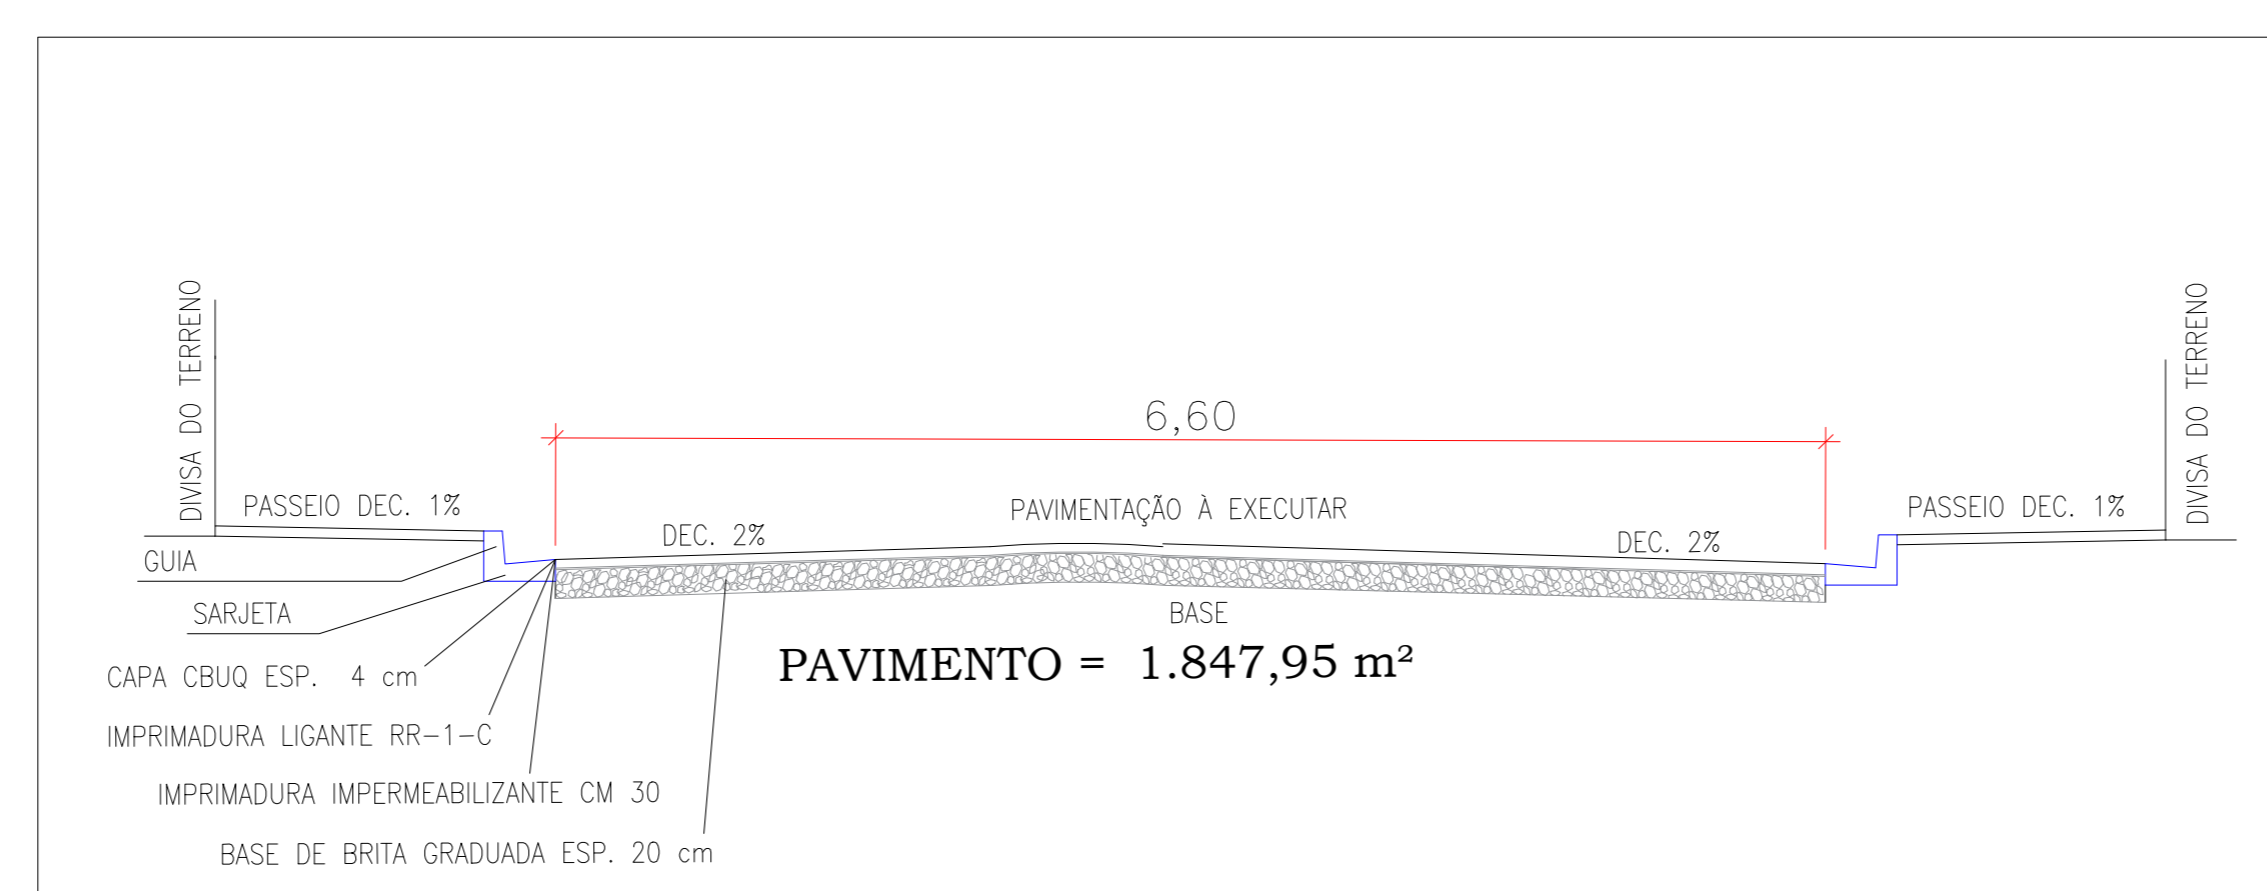

<b>PREFEITURA MUNICIPAL DE ESTIVA GERBI</b>		1/2
<b>OBRA:</b> PROJETO DE PAVIMENTAÇÃO <b>LOCAL:</b> RUA TEREZA PEREIRA MADRUGA CORREA <b>BAIRRO:</b> JARDIM TAGUÁ II <b>PROPRIETÁRIO:</b> PREFEITURA MUNICIPAL DE ESTIVA GERBI		
ESCALA:	MUNICÍPIO:	ESTADO:
SEM ESCALA	ESTIVA GERBI	SÃO PAULO
<b>SITUAÇÃO SEM ESCALA:</b> 		
ÁREA: RUA DE INTERFERÊNCIA: 1.847,95 m <sup>2</sup>		RESPONSÁVEL TÉCNICO ENGENHEIRO CIVIL: JAIME ABRÉU JUNIOR CREAR: 207015661 ART: 2802720201566289
PREFEITURA MUNICIPAL DE ESTIVA GERBI PREFEITA MUNICIPAL CLÁUDIA BOTELHO DE O. DIEGUES		